


瓯海区三垟街道土地利用现状局部图(2016)

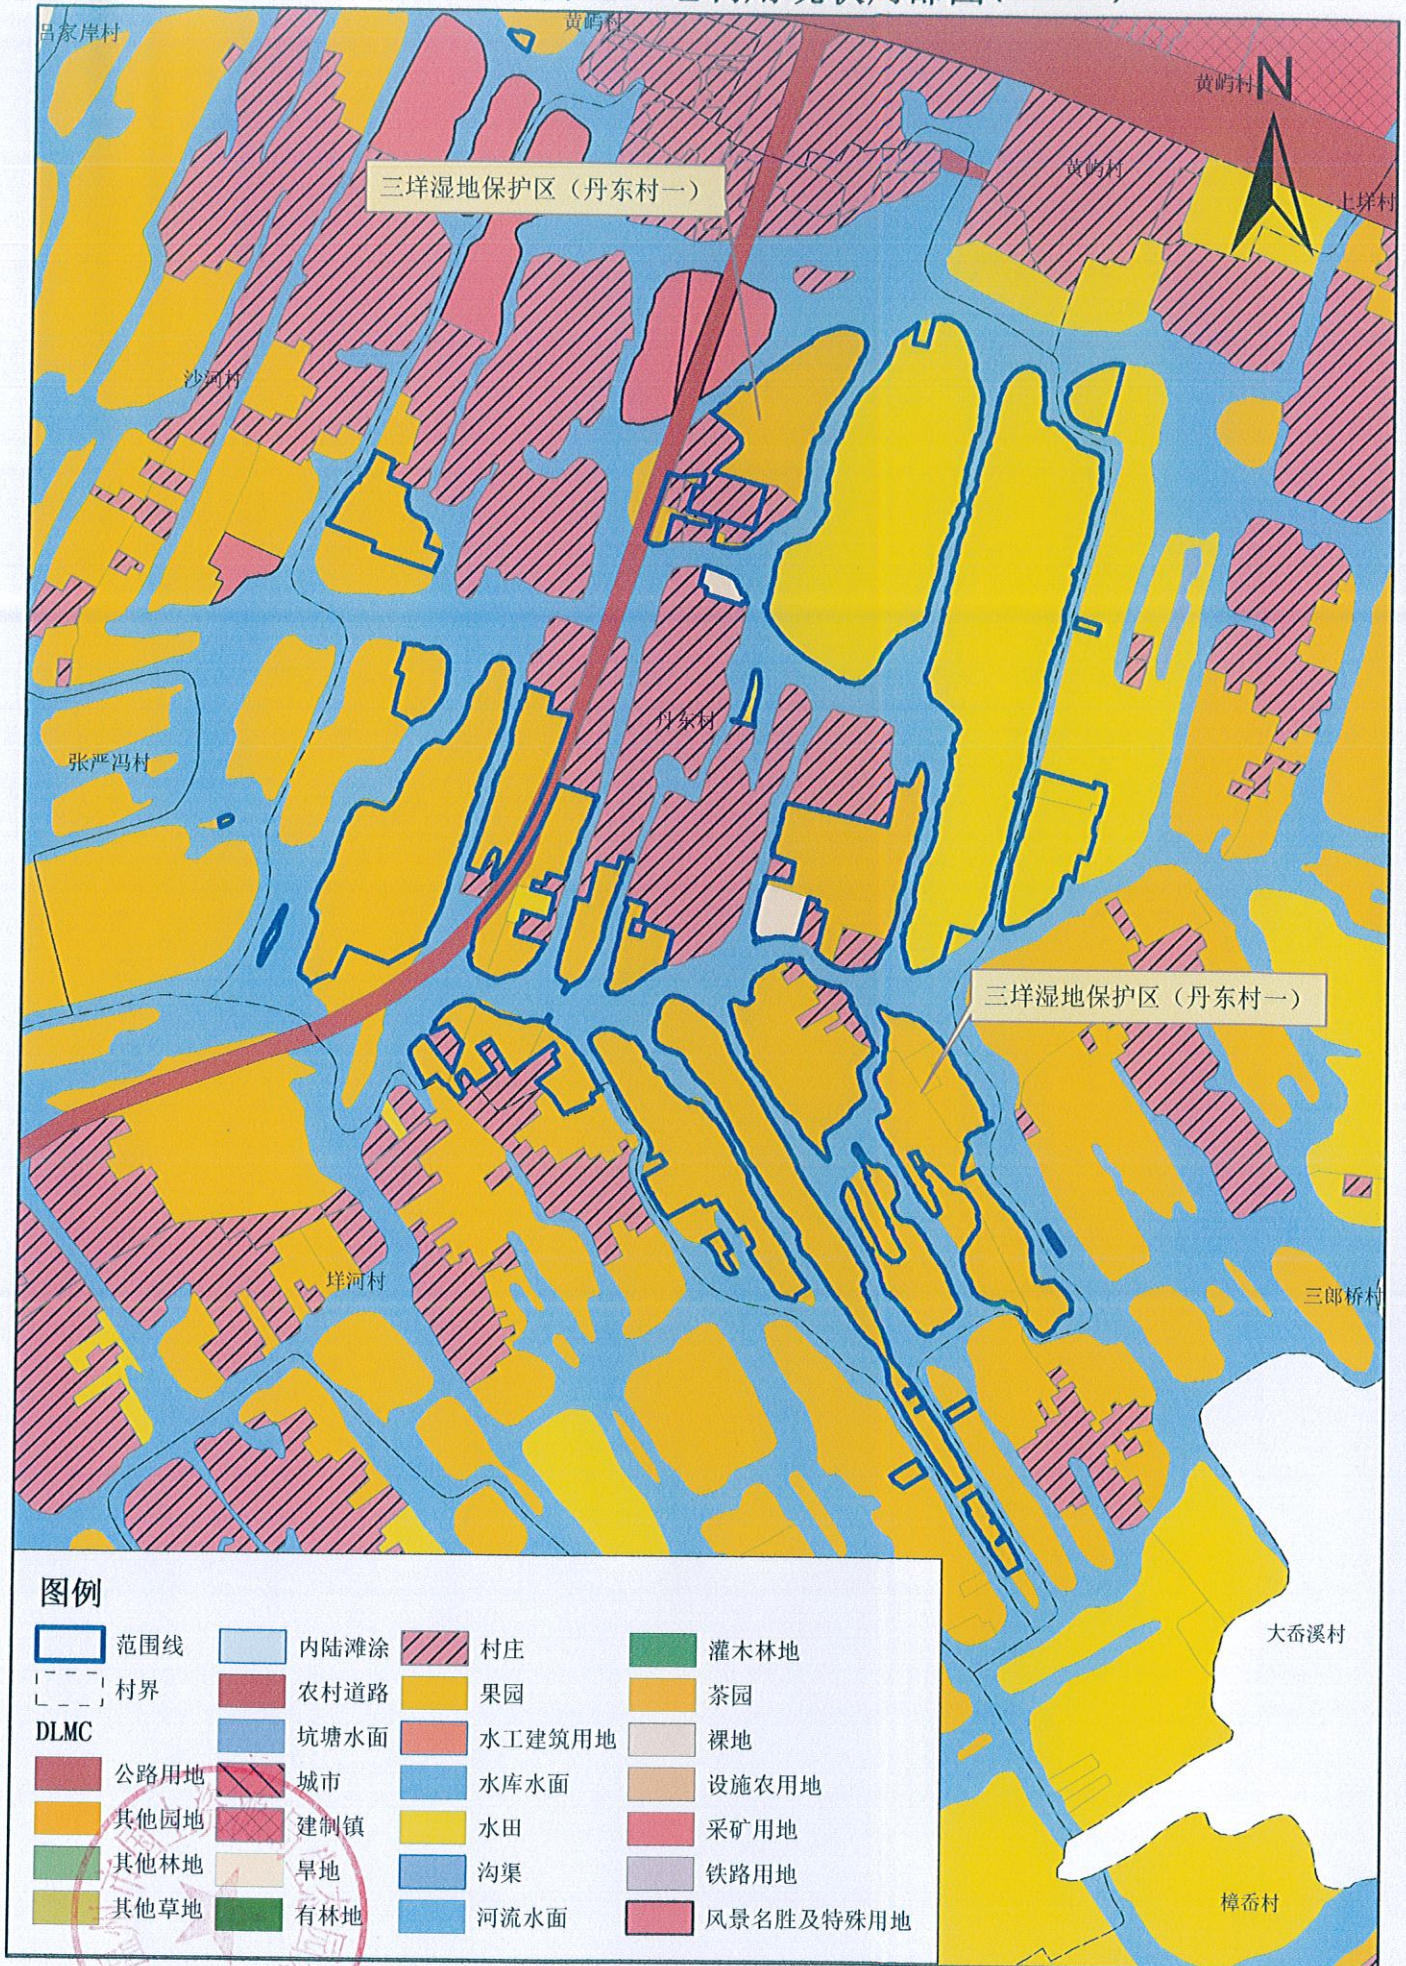

温州市国土资源局生态分局

项目名称: 三垟湿地保护区(丹东村一)

项目地点: 瓯海区三垟街道(蓝框内)

1:10000

2018/10/22

项目面积: 56.6303公顷

2000国家大地坐标系

瓯海区三垟街道土地利用现状局部图(2016)

