


瓯海区中心城区土地利用总体规划 (2006-2020年) 2015调整完善版局部图

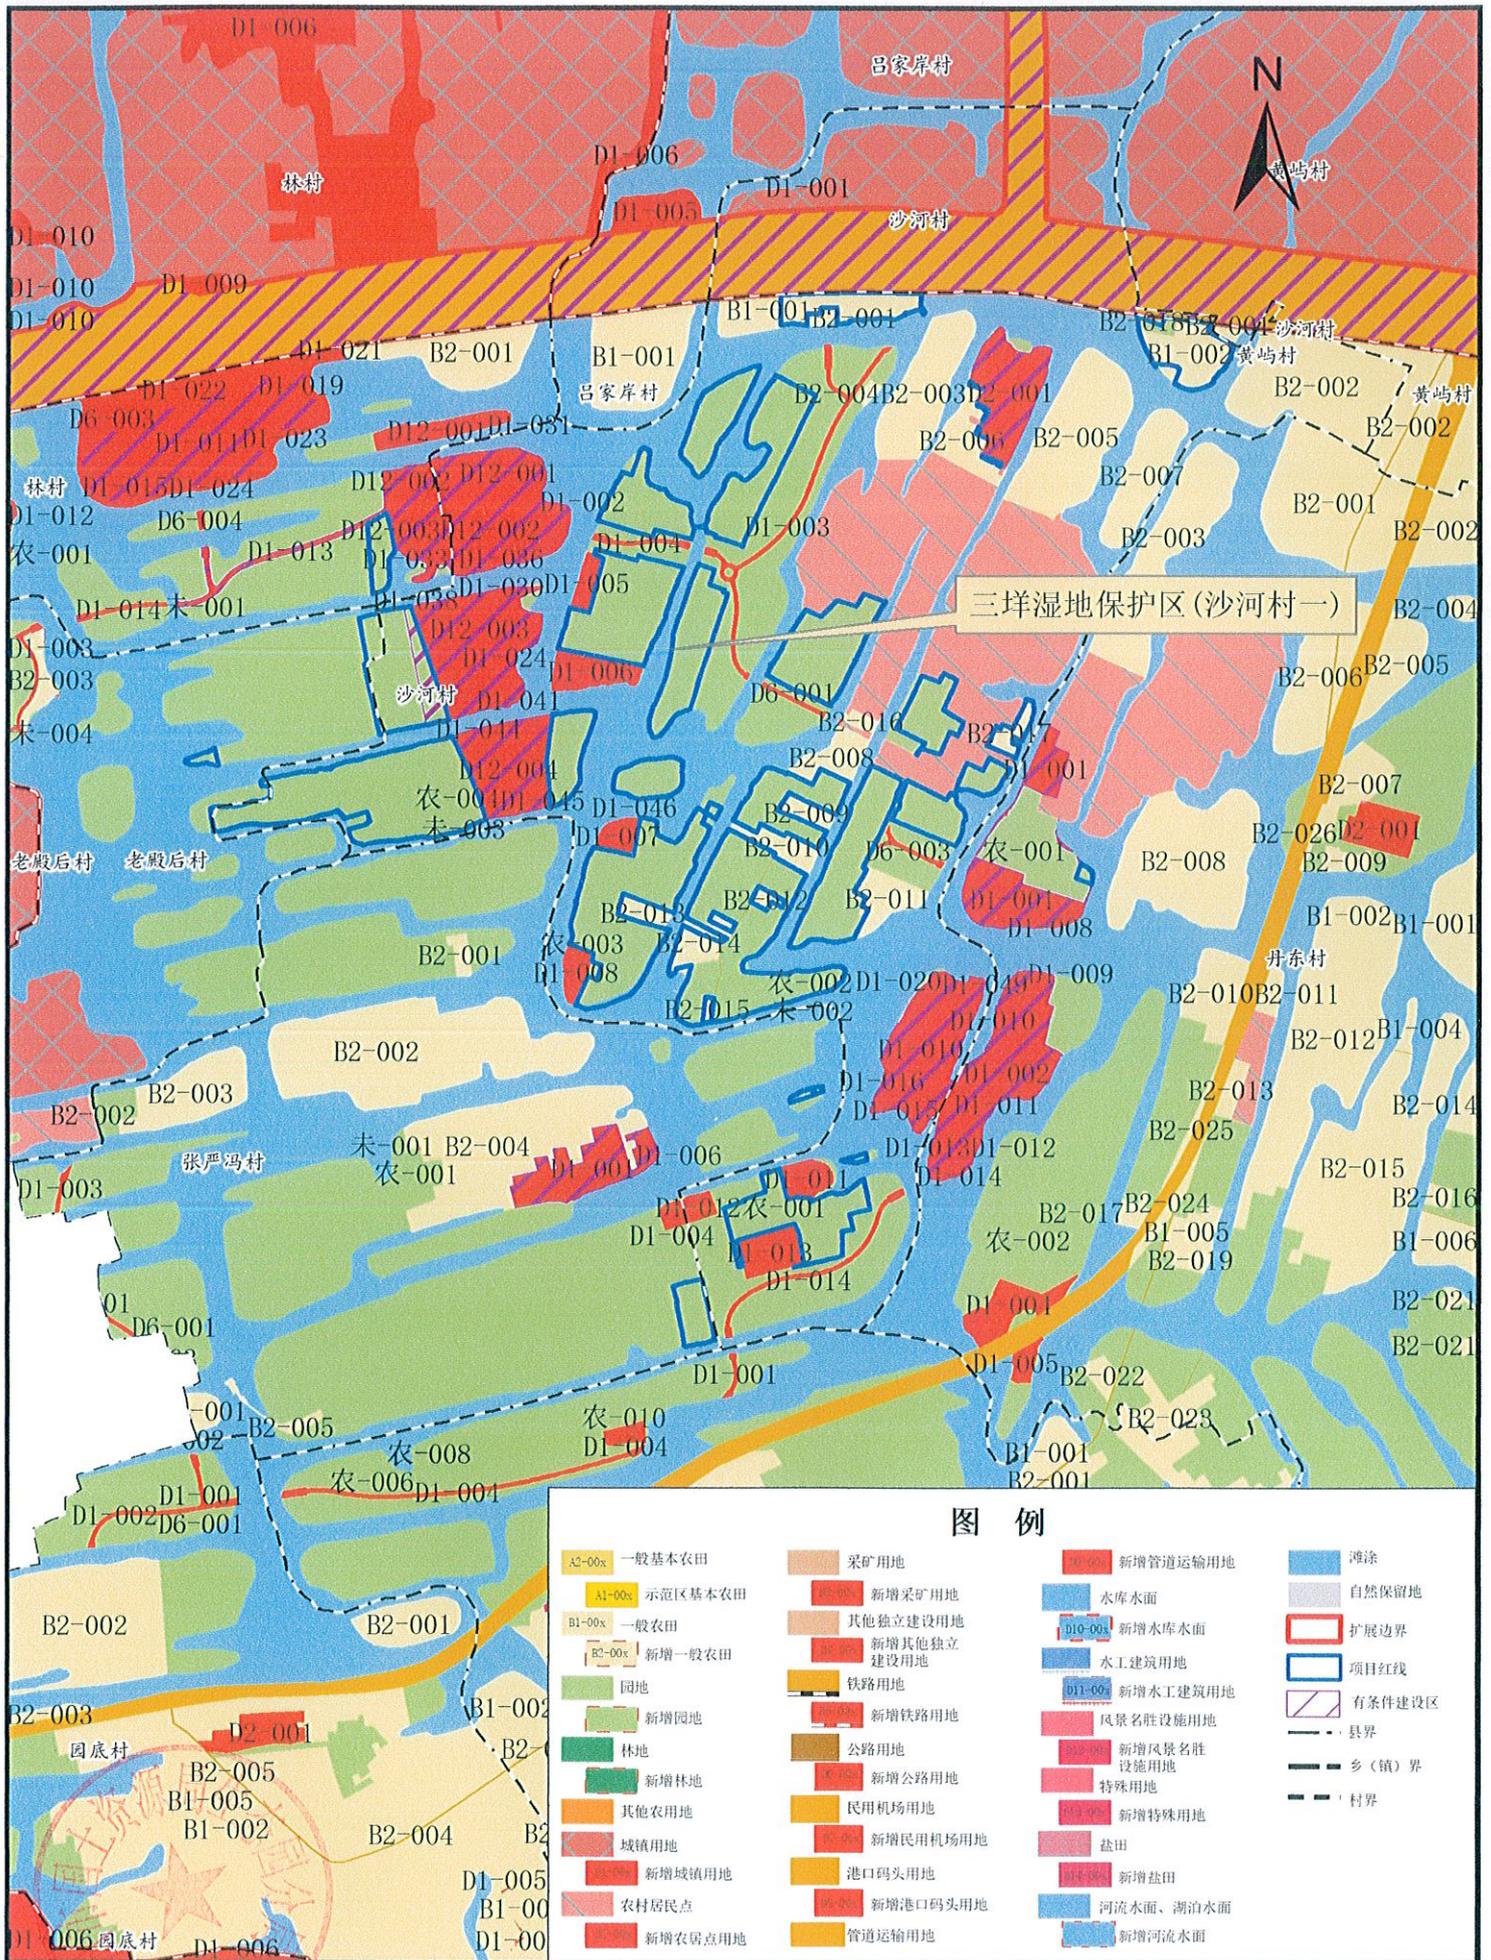


温州市国土资源局生态分局
 项目名称: 三垟湿地保护区(沙河村一)
 项目地点: 瓯海区三垟街道-梧田街道(蓝框内)


1:10000

2018/10/22
 项目面积: 24.7227公顷
 2000国家大地坐标系


瓯海区中心城区土地利用总体规划 (2006-2020年) 2015调整完善版局部图

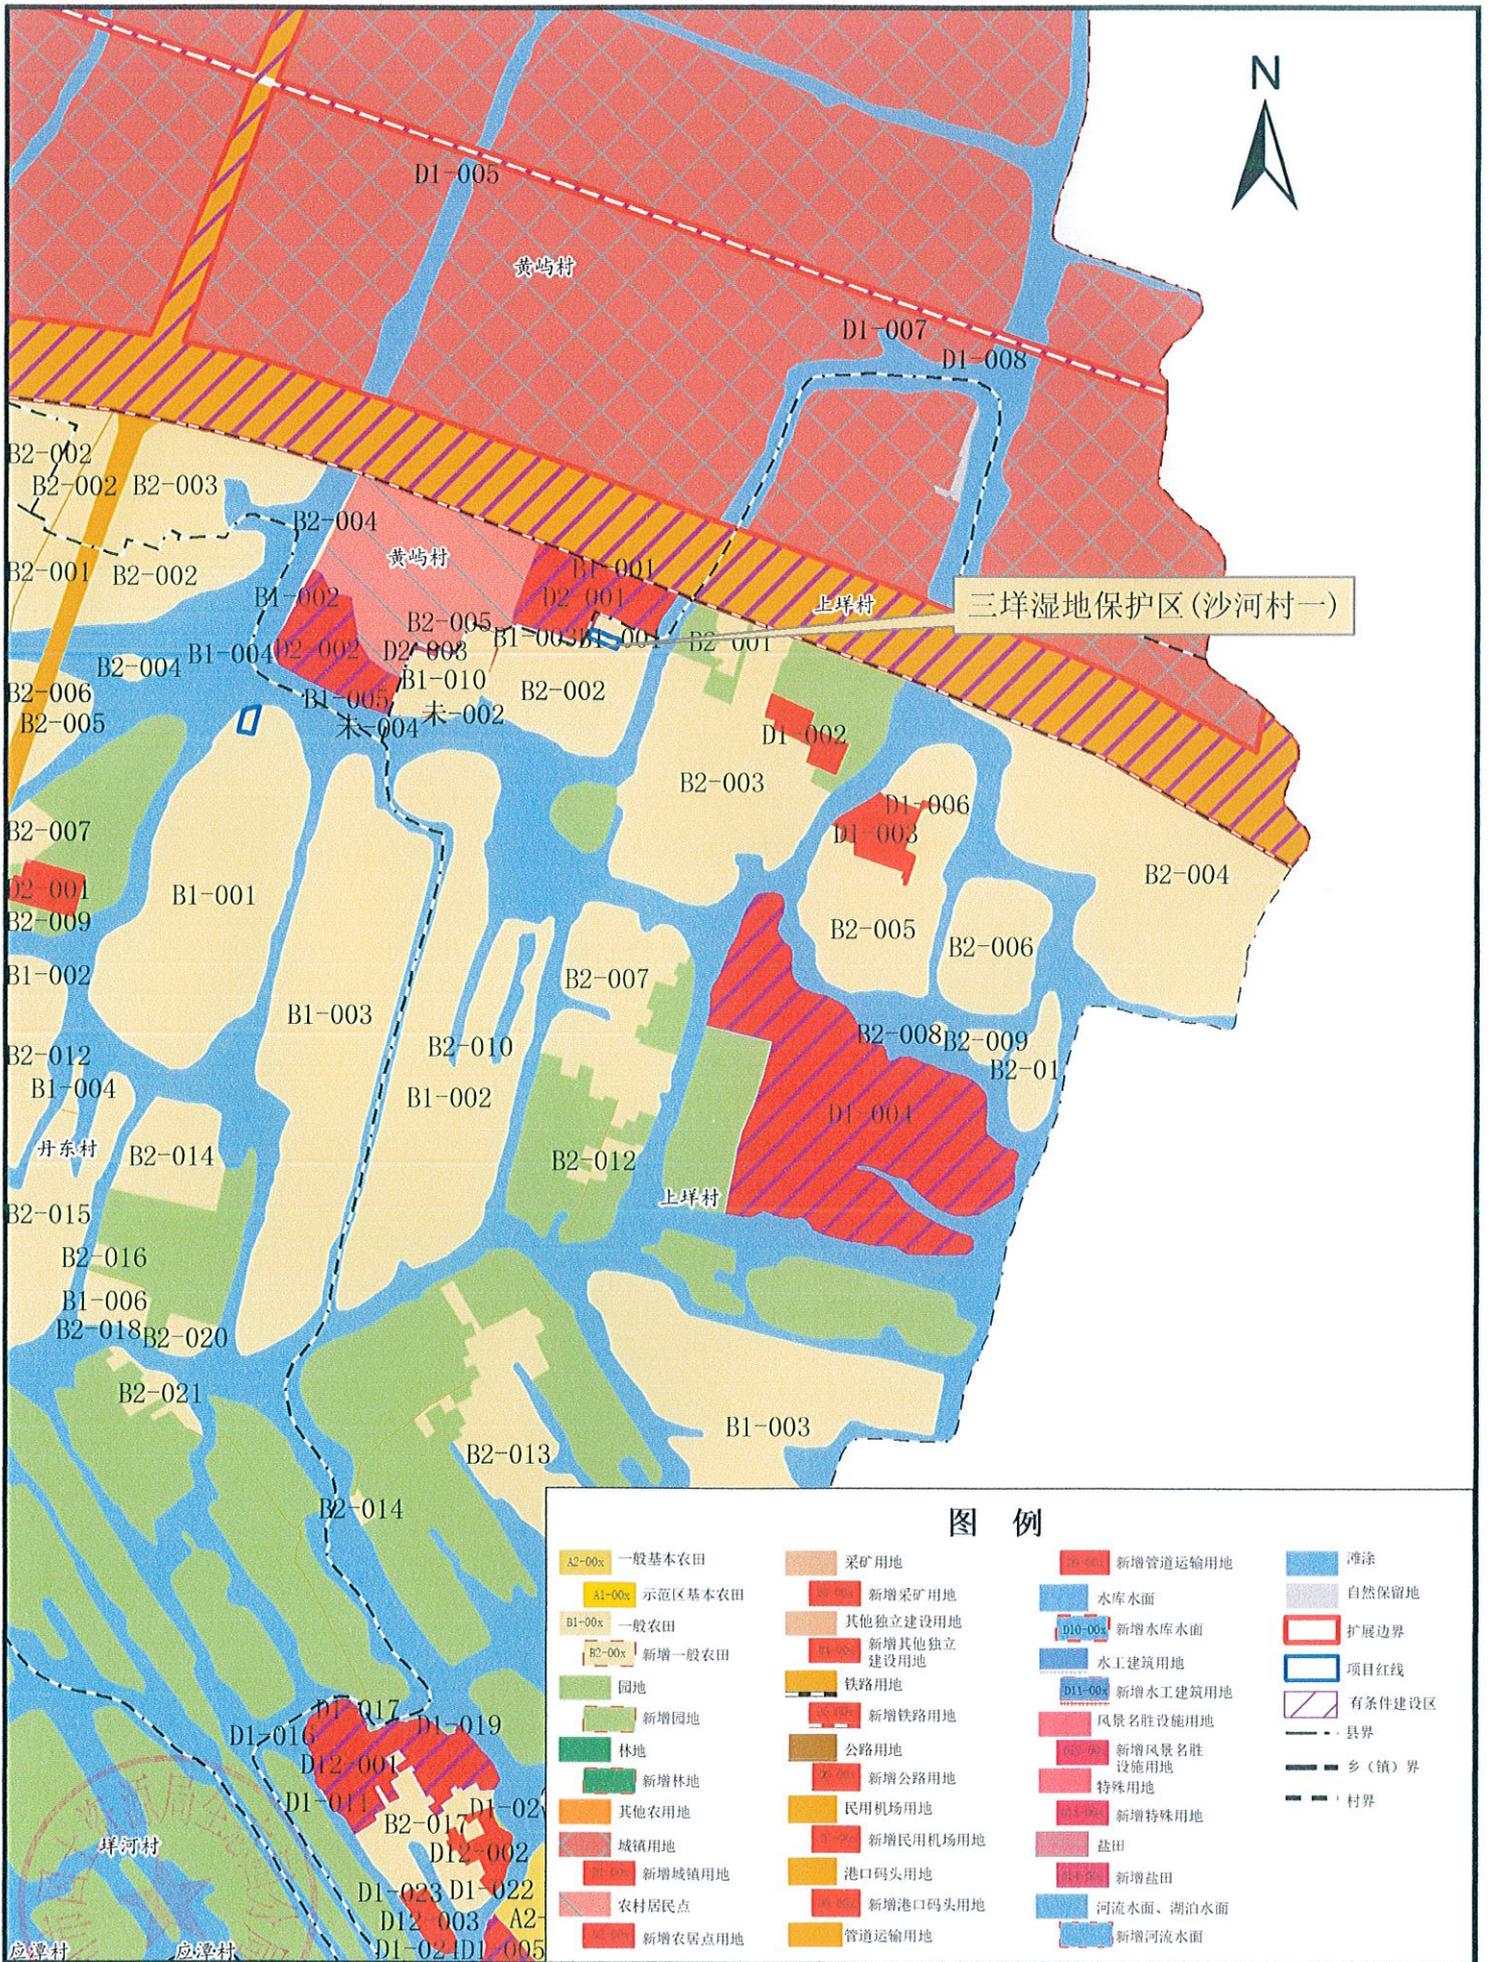

瓯海区中心城区土地利用总体规划（2006-2020年）2015调整完善版局部图

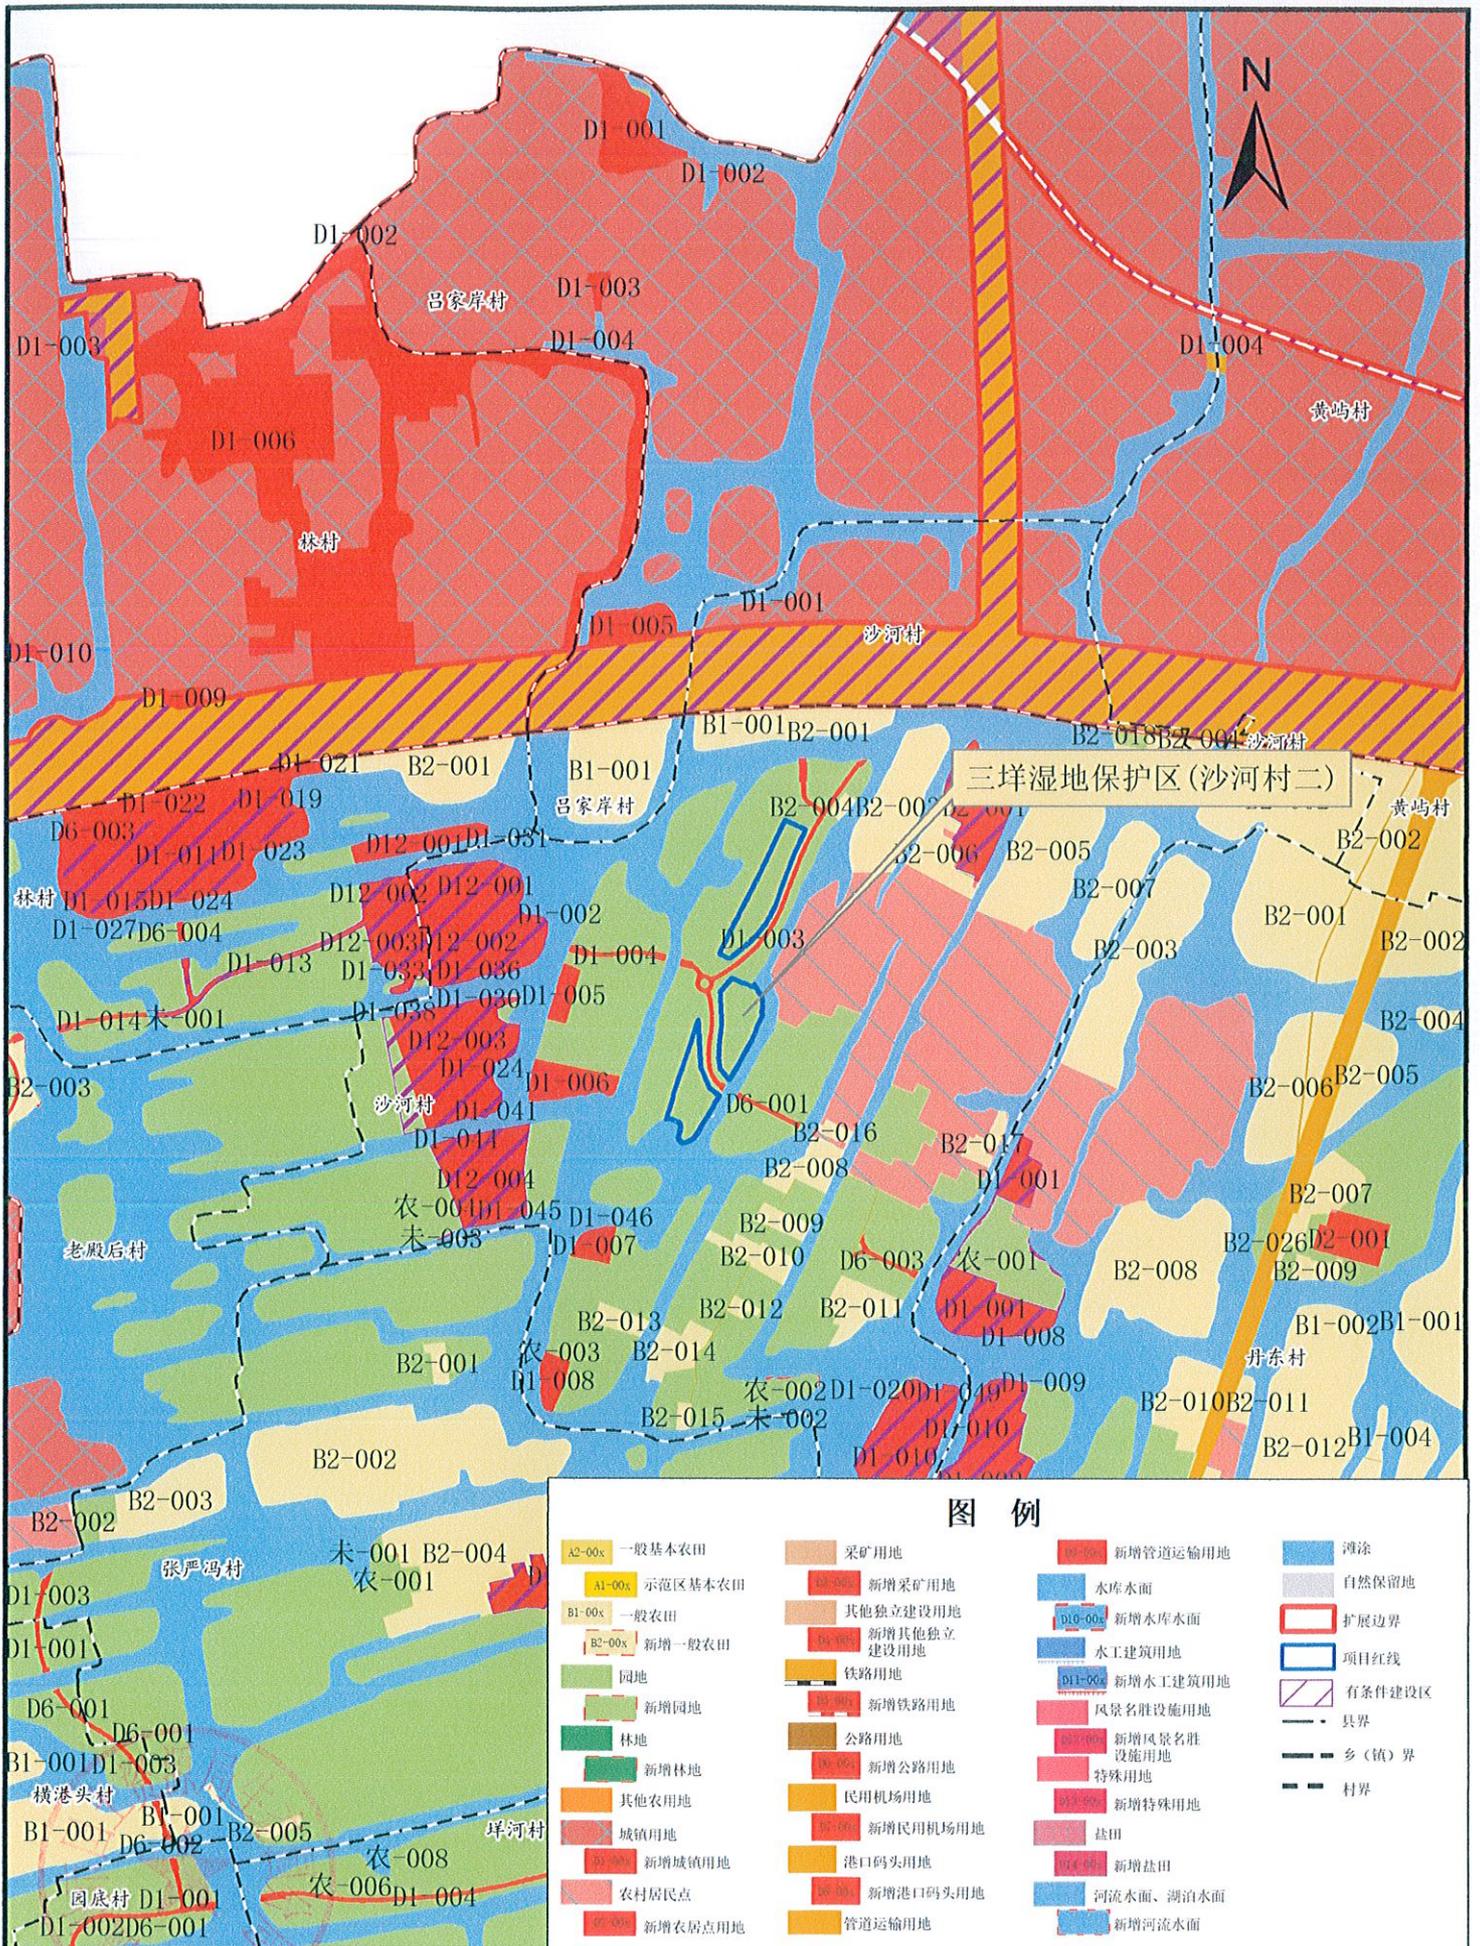

瓯海区中心城区土地利用总体规划（2006-2020年）2015调整完善版局部图

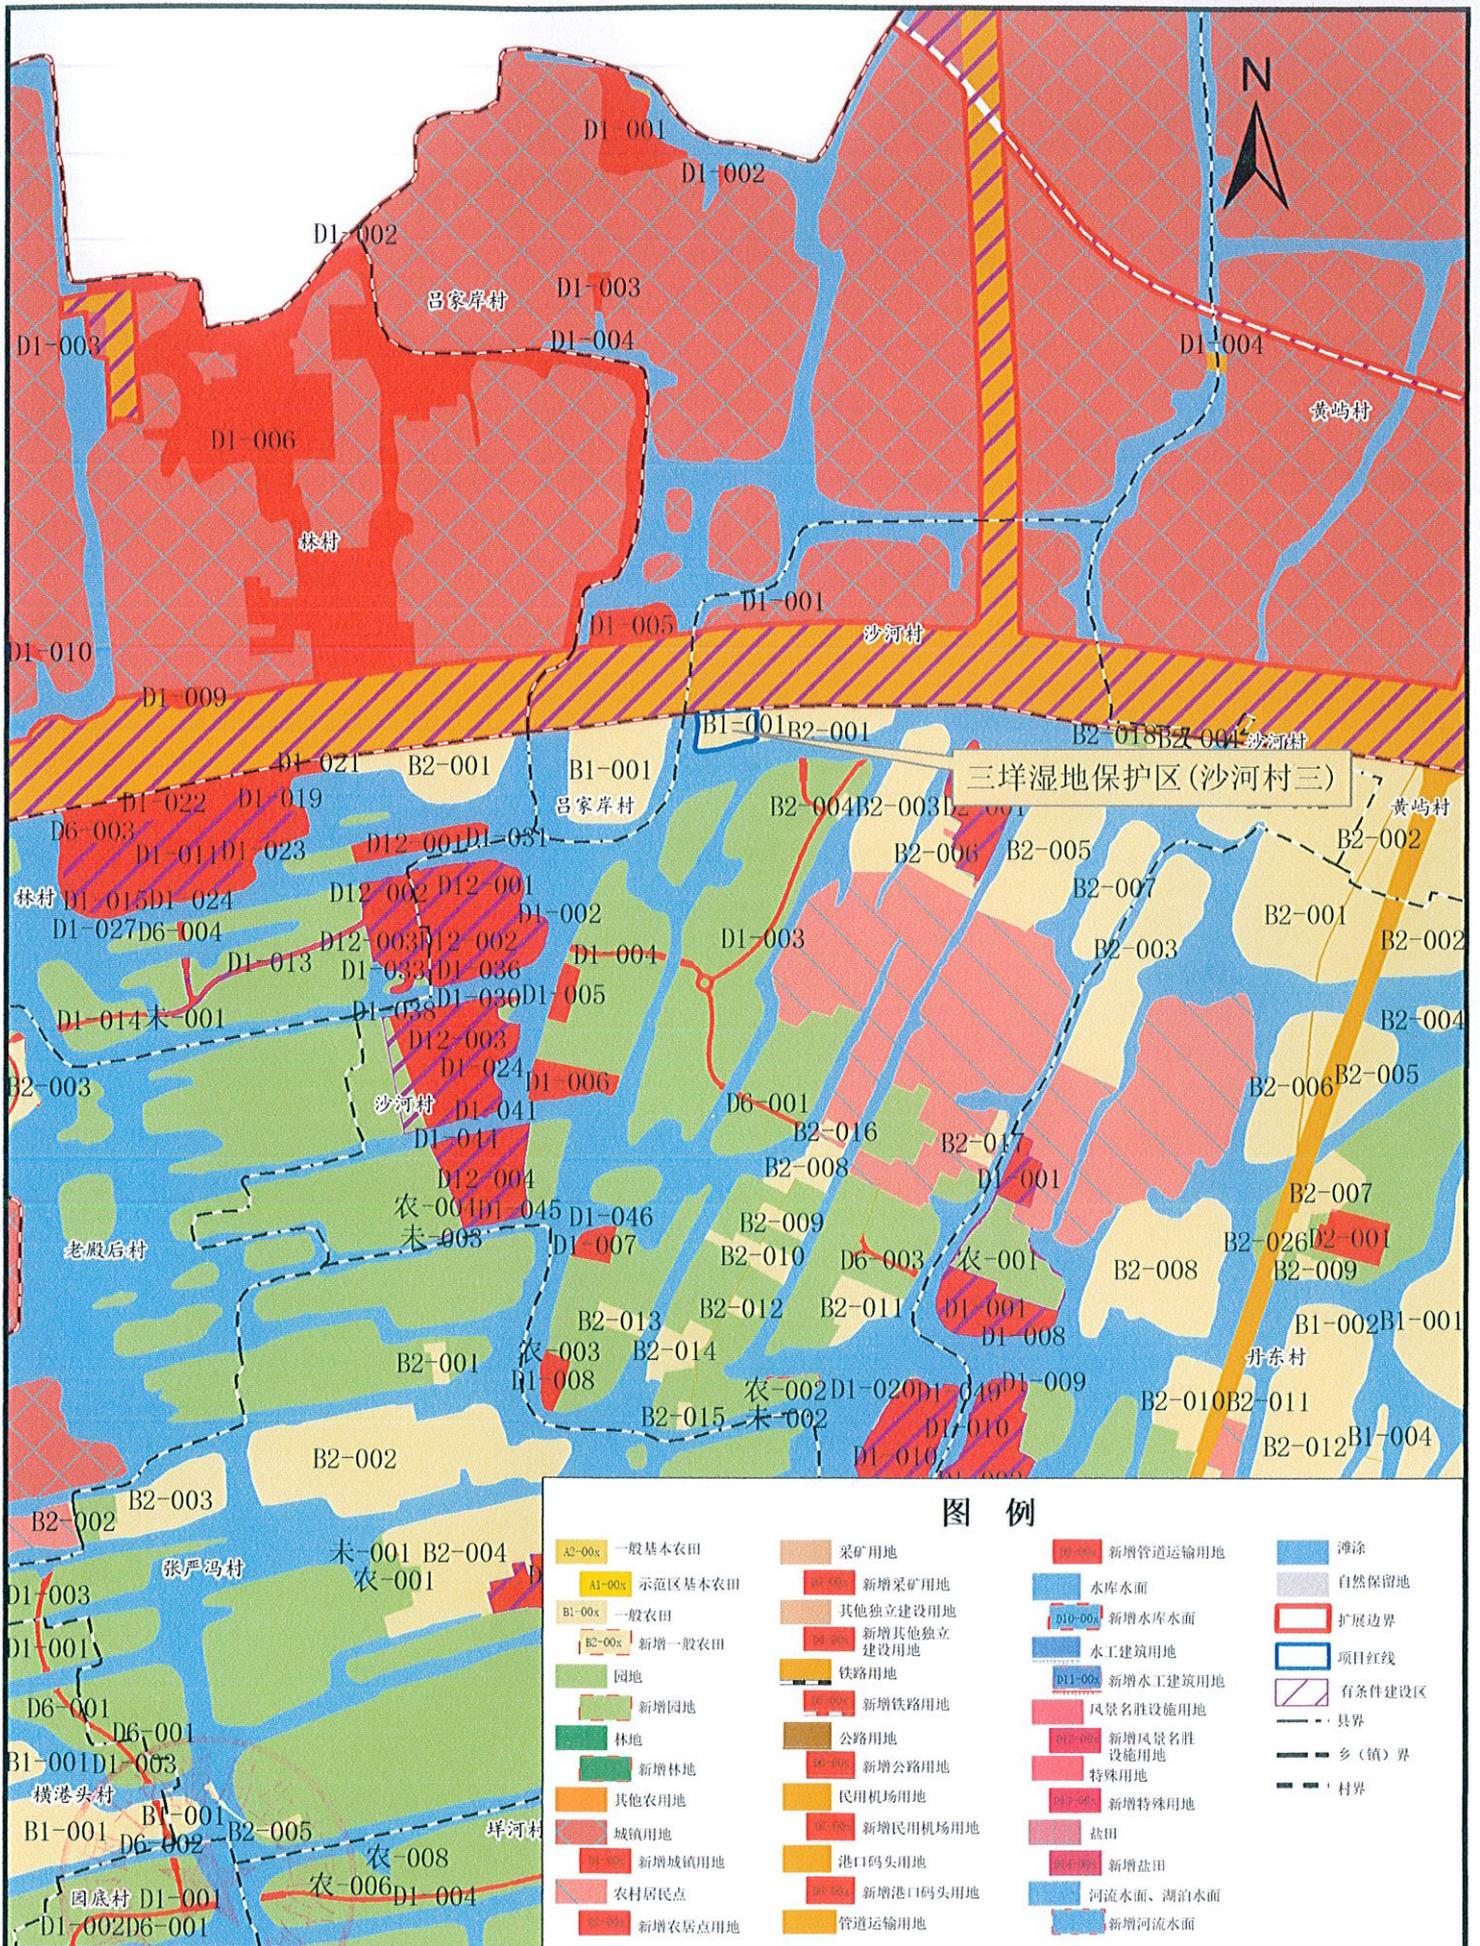


温州市国土资源局生态园分局
 项目名称: 三垟湿地保护区(沙河村三)
 项目地点: 瓯海区三垟街道(蓝框内)

1:10000

2018/10/22
 项目面积: 0.3958公顷
 2000国家大地坐标系

瓯海区中心城区土地利用总体规划（2006-2020年）2015调整完善版局部图

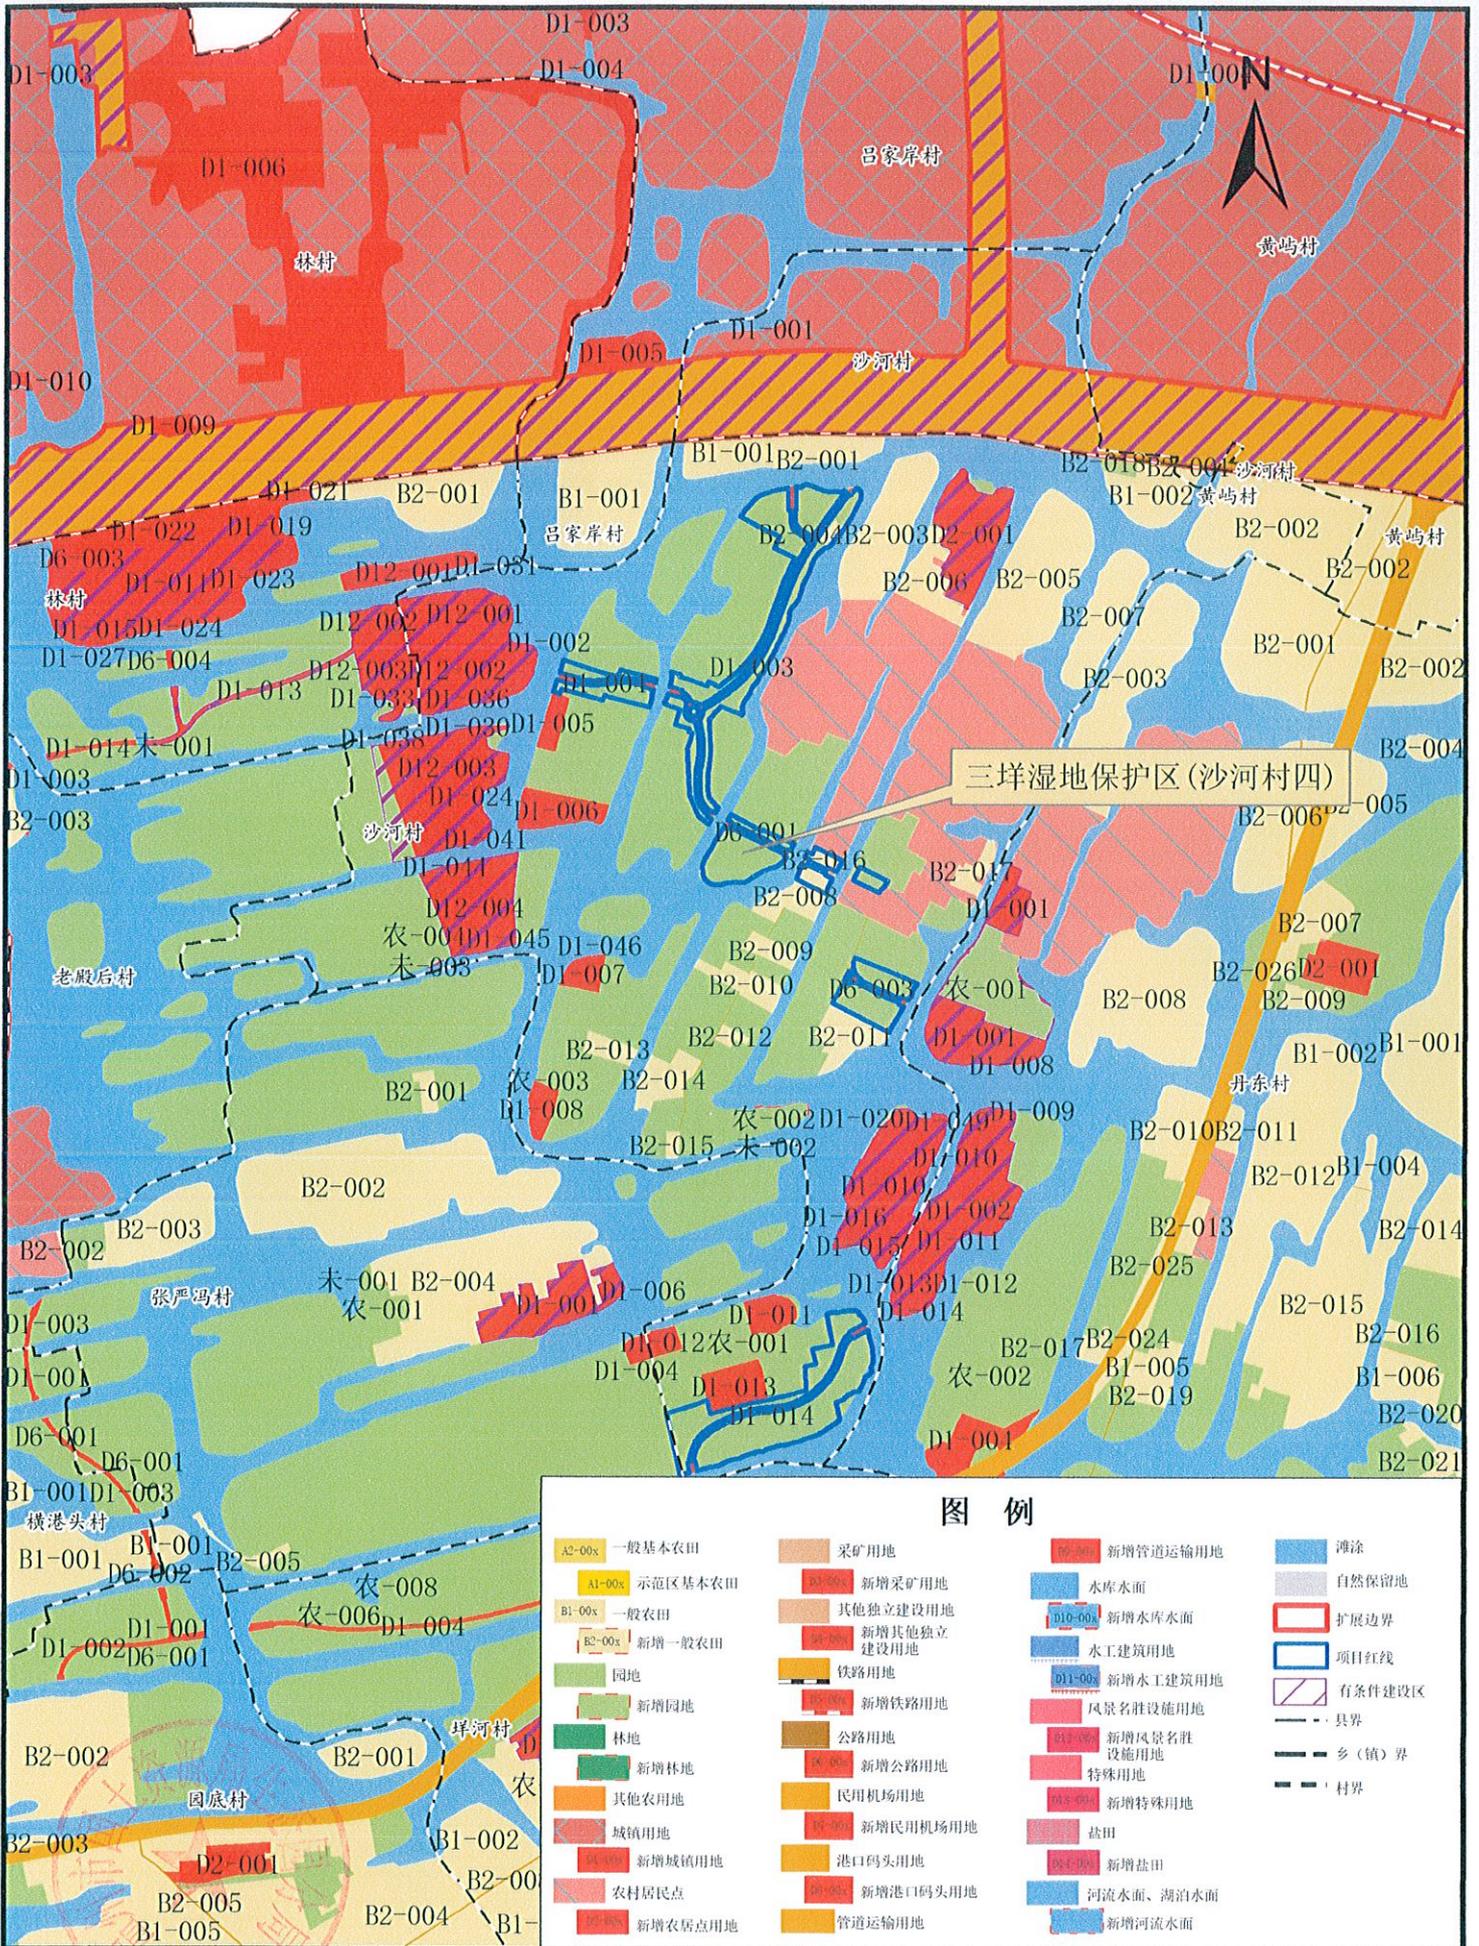

温州市国土资源局生态园分局
 项目名称：三垟湿地保护区(沙河村四)
 项目地点：瓯海区三垟街道(蓝框内)

1:10000

2018/10/22
 项目面积：6.0112公顷
 2000国家大地坐标系