




瑶溪片未来乡村健康场景项目(二期)(收回)国有土地收回勘测定界图

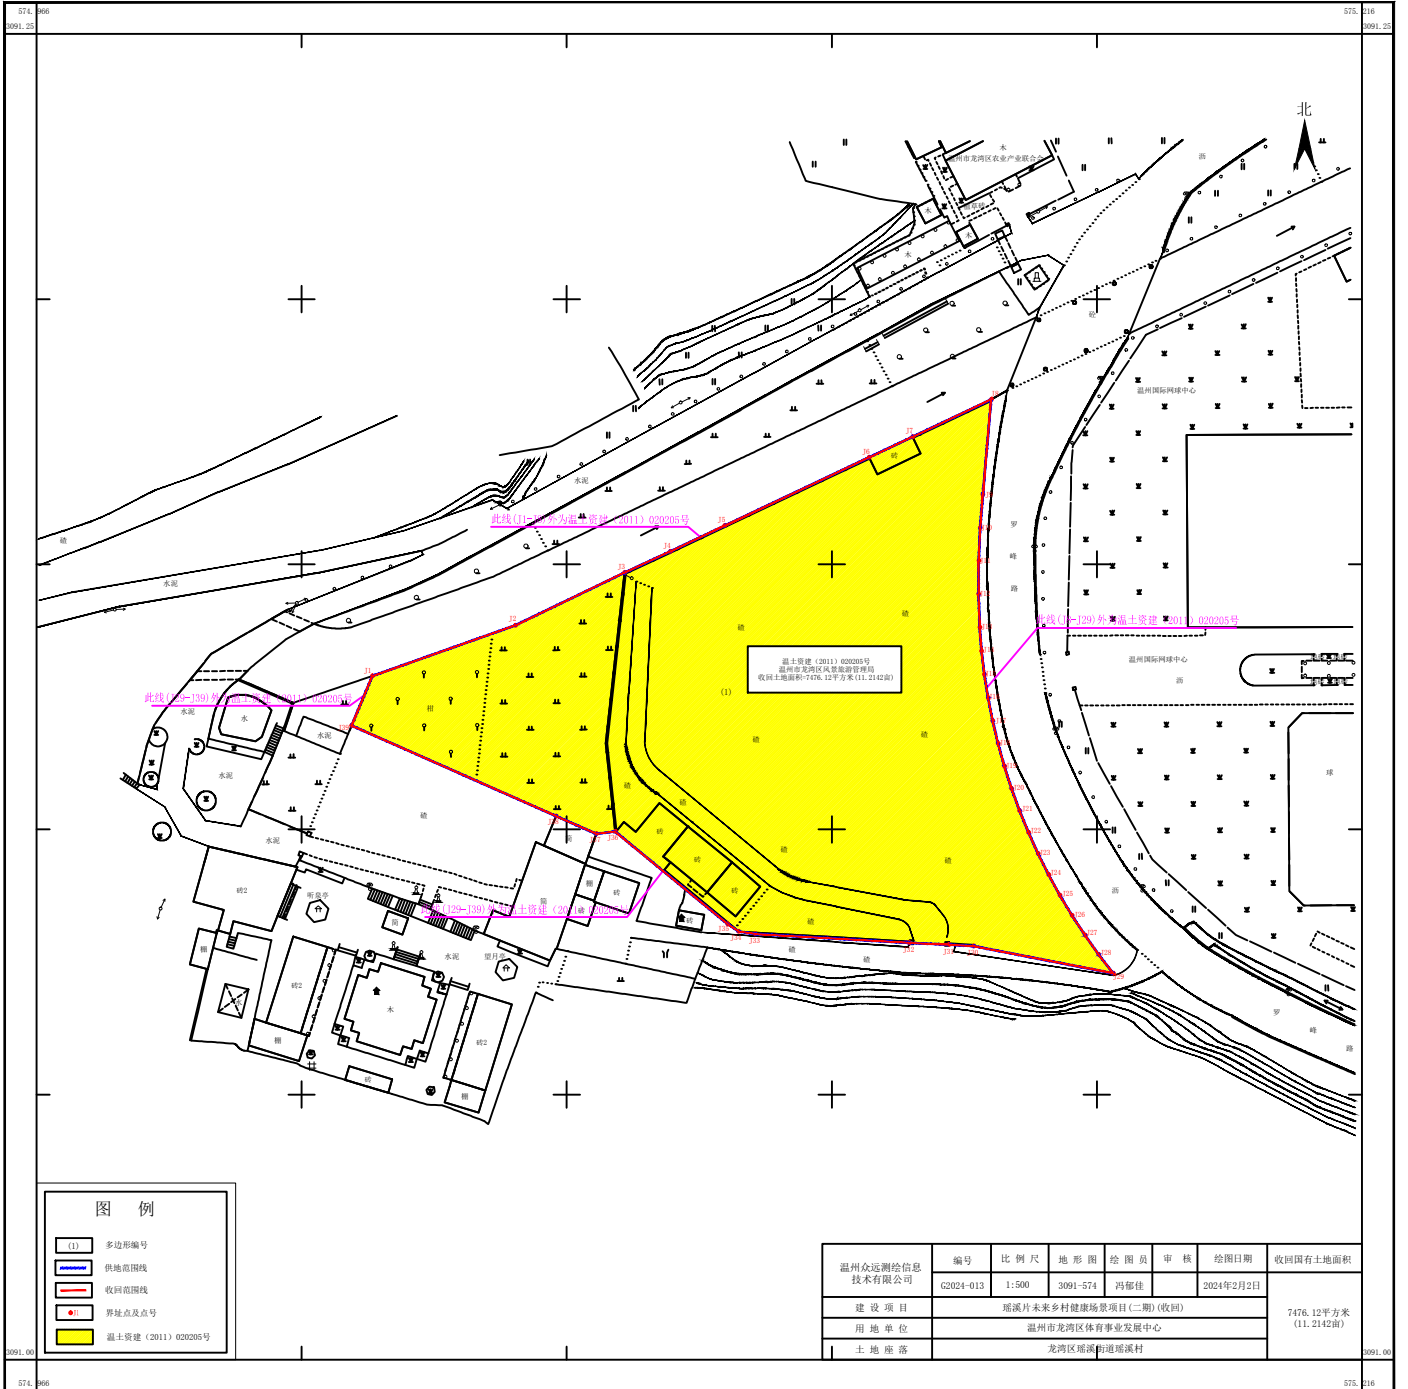

图例

(1)	多边形编号
——	供地范围线
——	收回范围线
●	界址点及点号
■	温州市建(2011)020205号

温州众远测绘信息技术有限公司	编号	比例尺	地形图	绘图员	审核	绘图日期	收回国有土地面积
	G2024-013	1:500	3091-574	冯郁佳		2024年2月2日	7476.12平方米 (1:2142亩)
	瑶溪片未来乡村健康场景项目(二期)(收回)						
	温州市龙湾区体育事业发展中心						
	龙湾区瑶溪街道瑶溪村						