


509.16

509.68

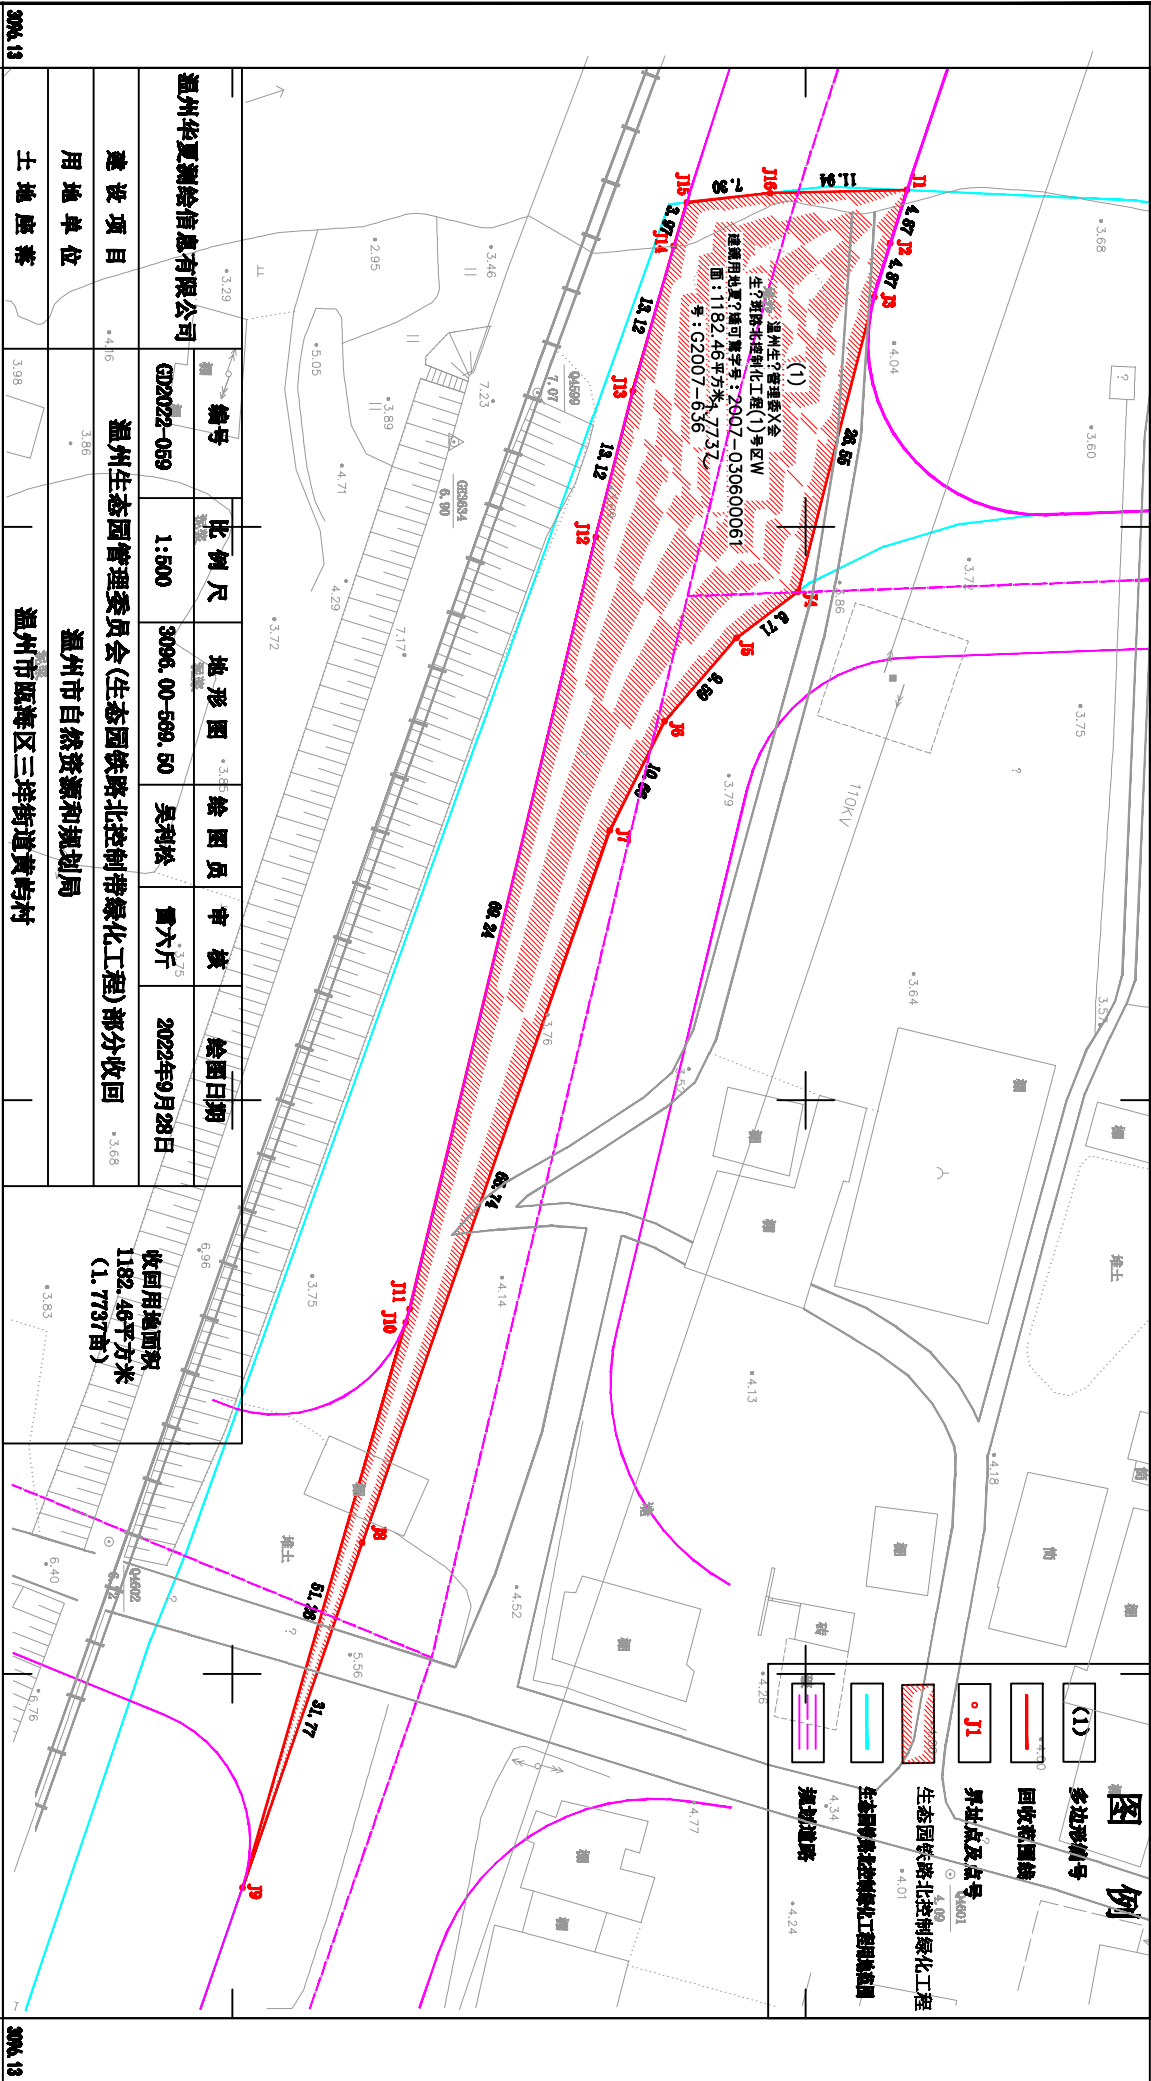

309A.29

309A.23

温州华夏测绘信息有限公司	编号	比例尺	地形图	绘图员	审核	绘图日期
	GZ02022-059	1:500	309A.00-569.50	吴利松	曹六斤	2022年9月28日
建设项目	温州市自然生态园管理委员会(生态园铁路北控制带绿化工程)部分收回					
用地单位	温州市自然资源和规划局					
土地座落	温州市瓯海区三垟街道黄屿村					

收回用地面积	1182.46平方米 (1.7737亩)
--------	-------------------------

509.16

509.68

309A.13