



地块区位示意图

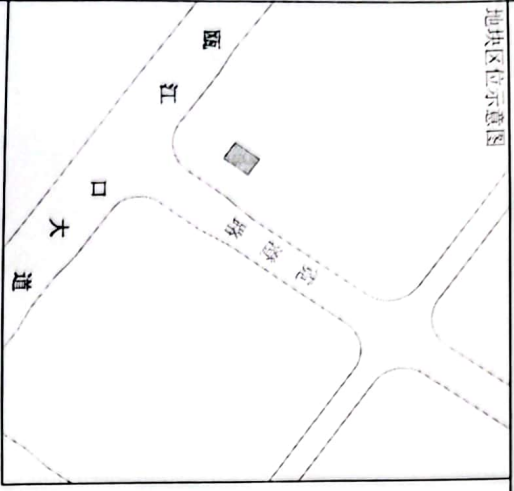

中国电信温州分公司洞头瓯江口电信综合楼建设项目临时用地红线图

瓯锦苑

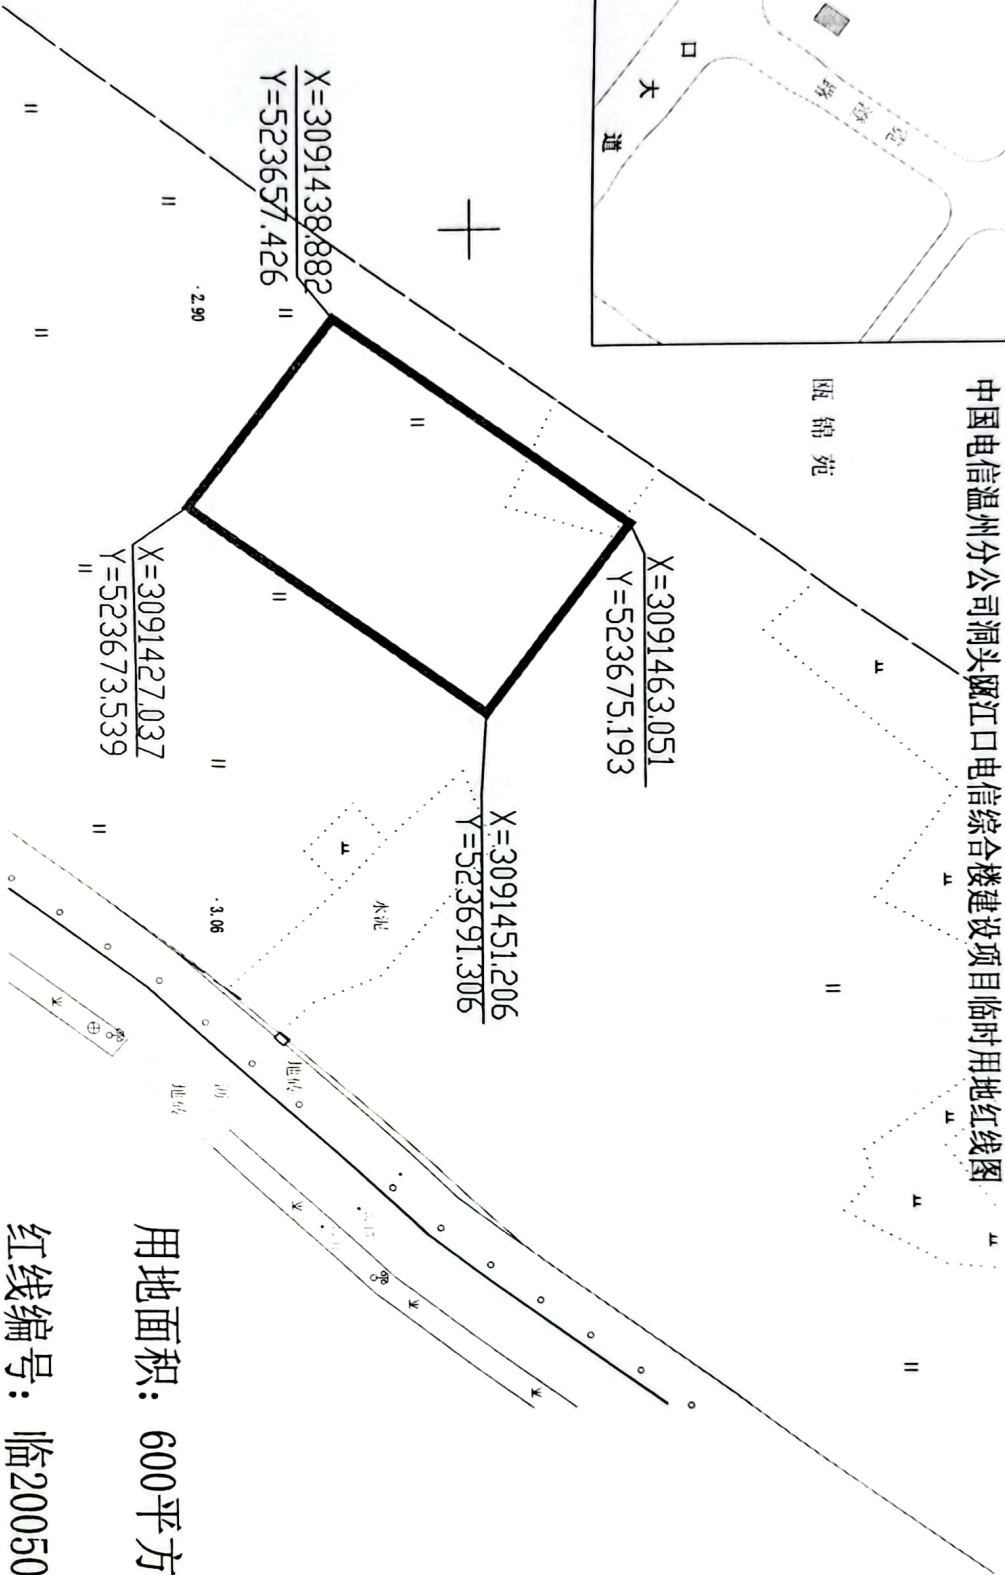

用地面积: 600平方米

红线编号: 临2005003

日期: 2025年3月12日