


杭州中宸城镇建设有限公司(笕桥生态公园单元JG0701-G1/G3/S42-19地块
公园绿地兼社会公共停车场)勘测定界图
86-87.2-B、D

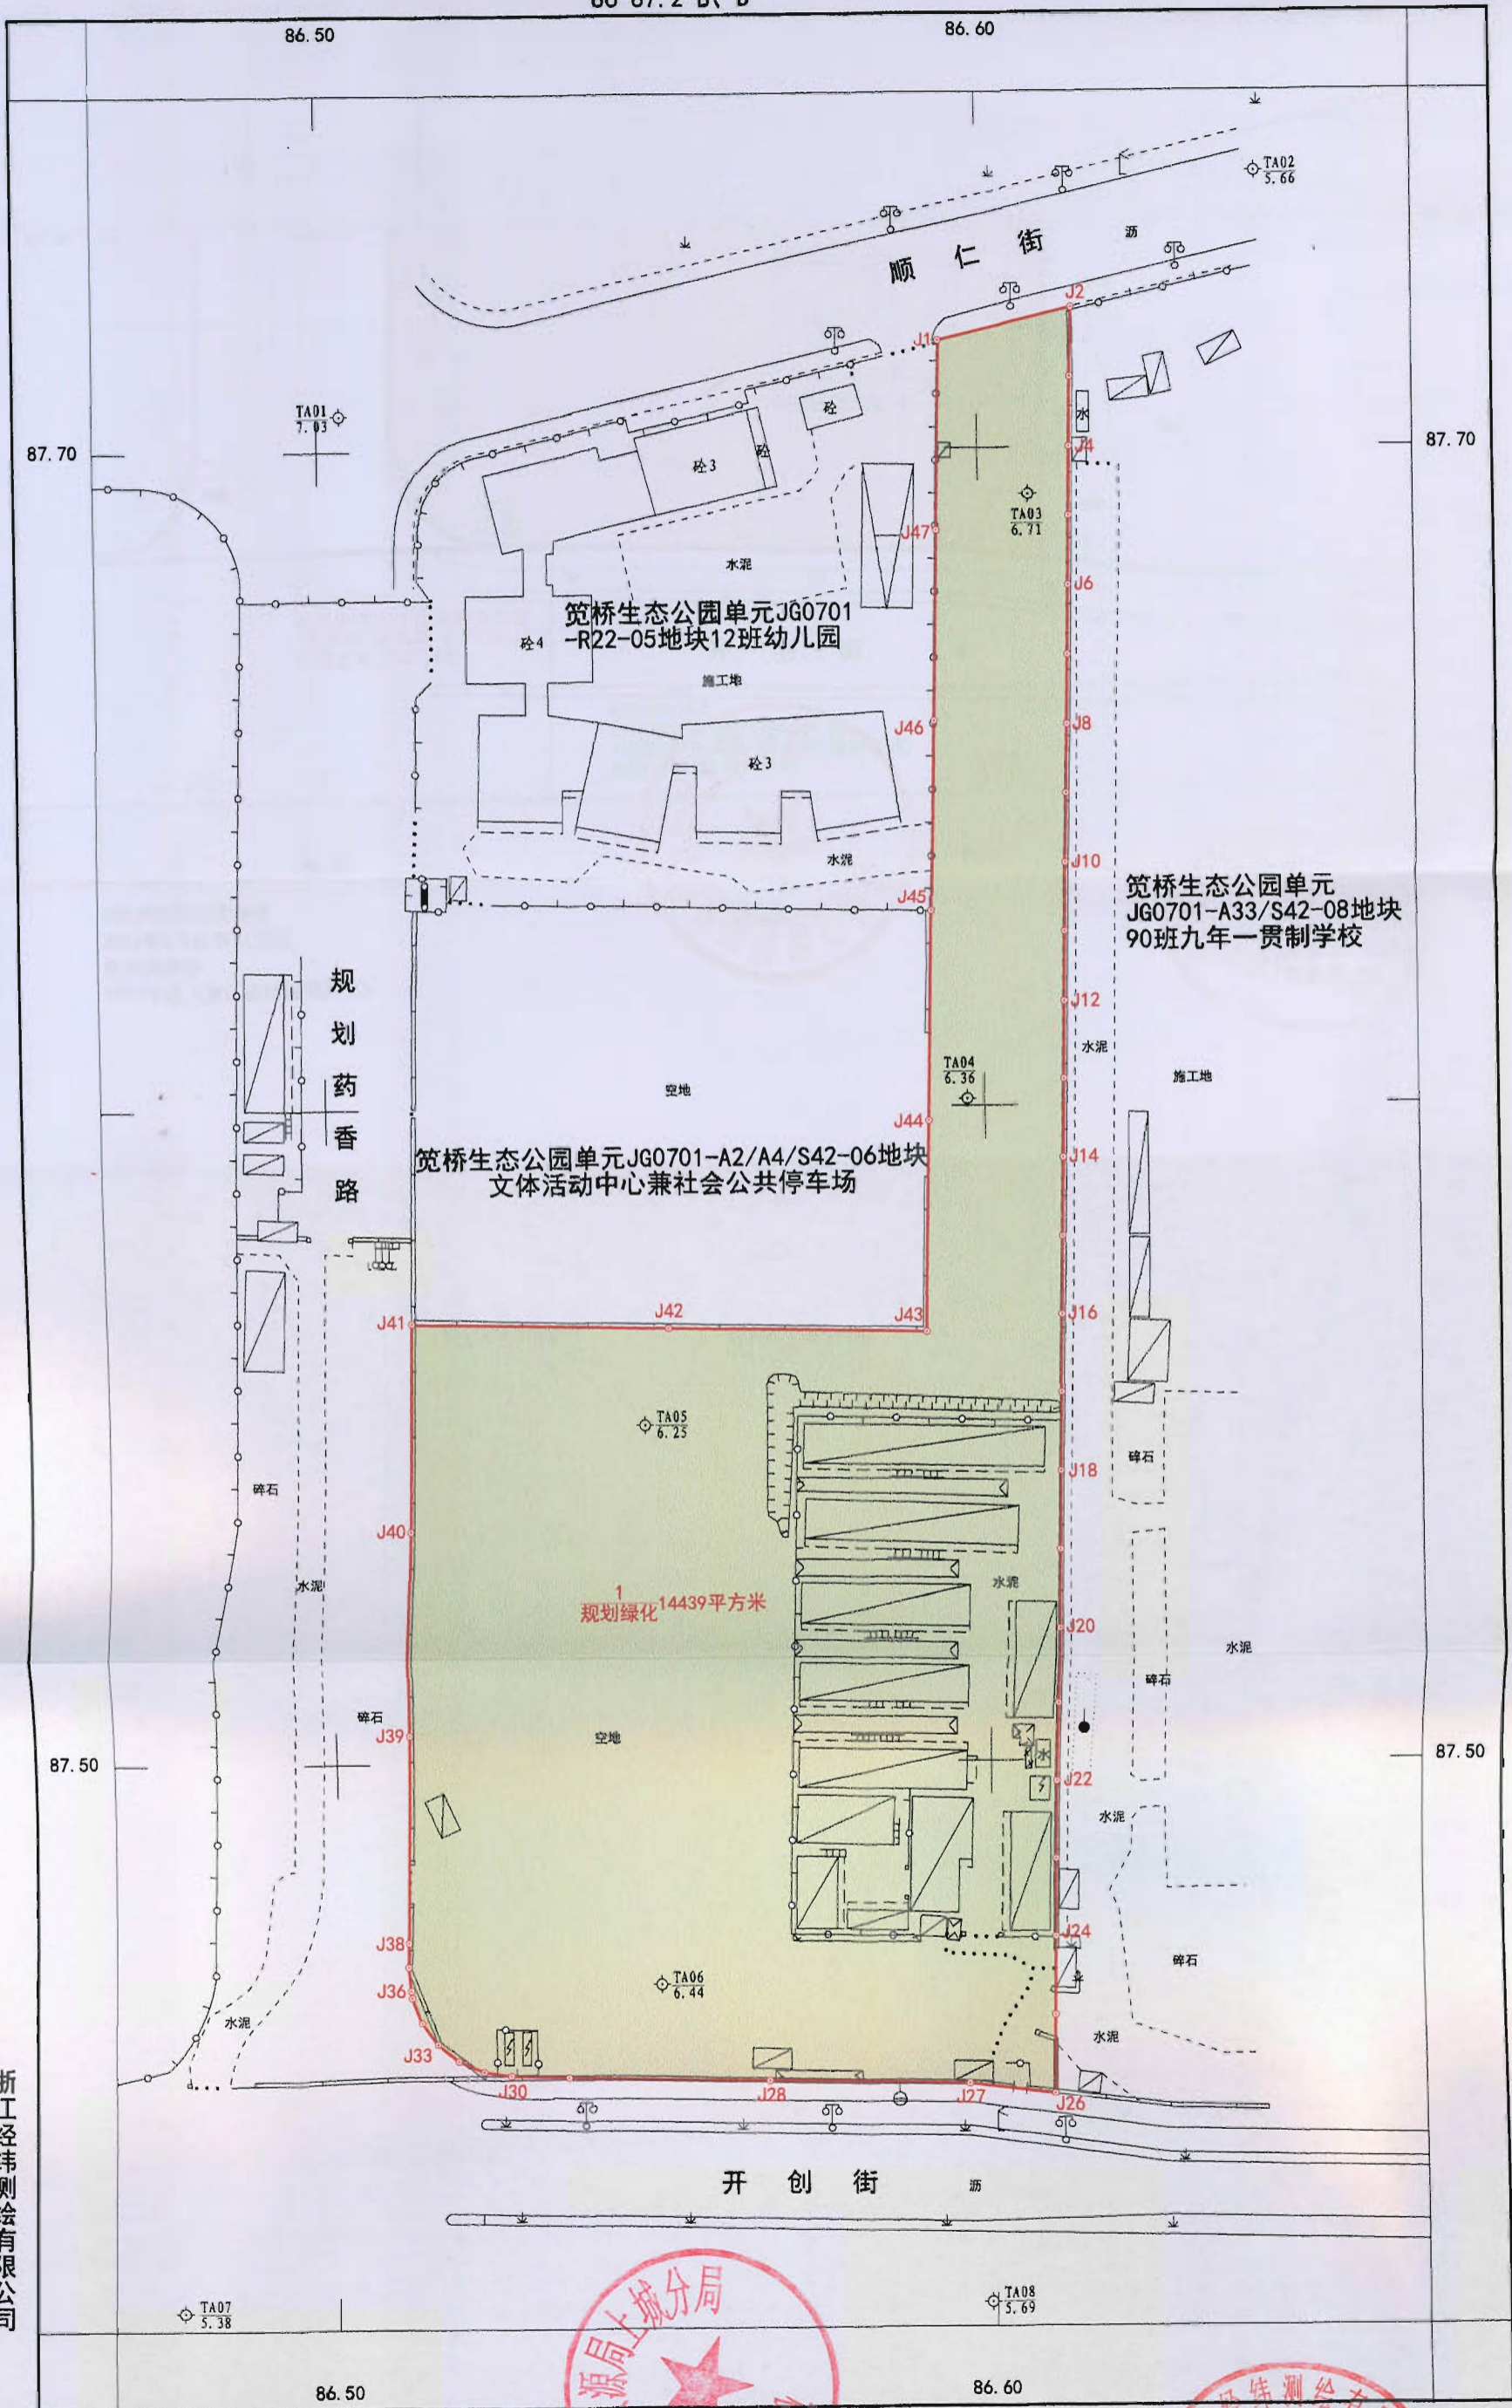


浙江经纬测绘有限公司

2023年8月权属调查
2023年8月计算机成图
杭州坐标系
1993年版《浙江省地籍图图式》



1:1000

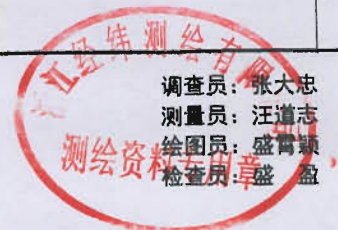

调查员: 张大忠
测量员: 汪道志
绘图员: 盛霄鹏
检查员: 盛 盈