
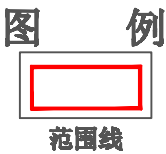


风垟乡环卫中转站用地范围图

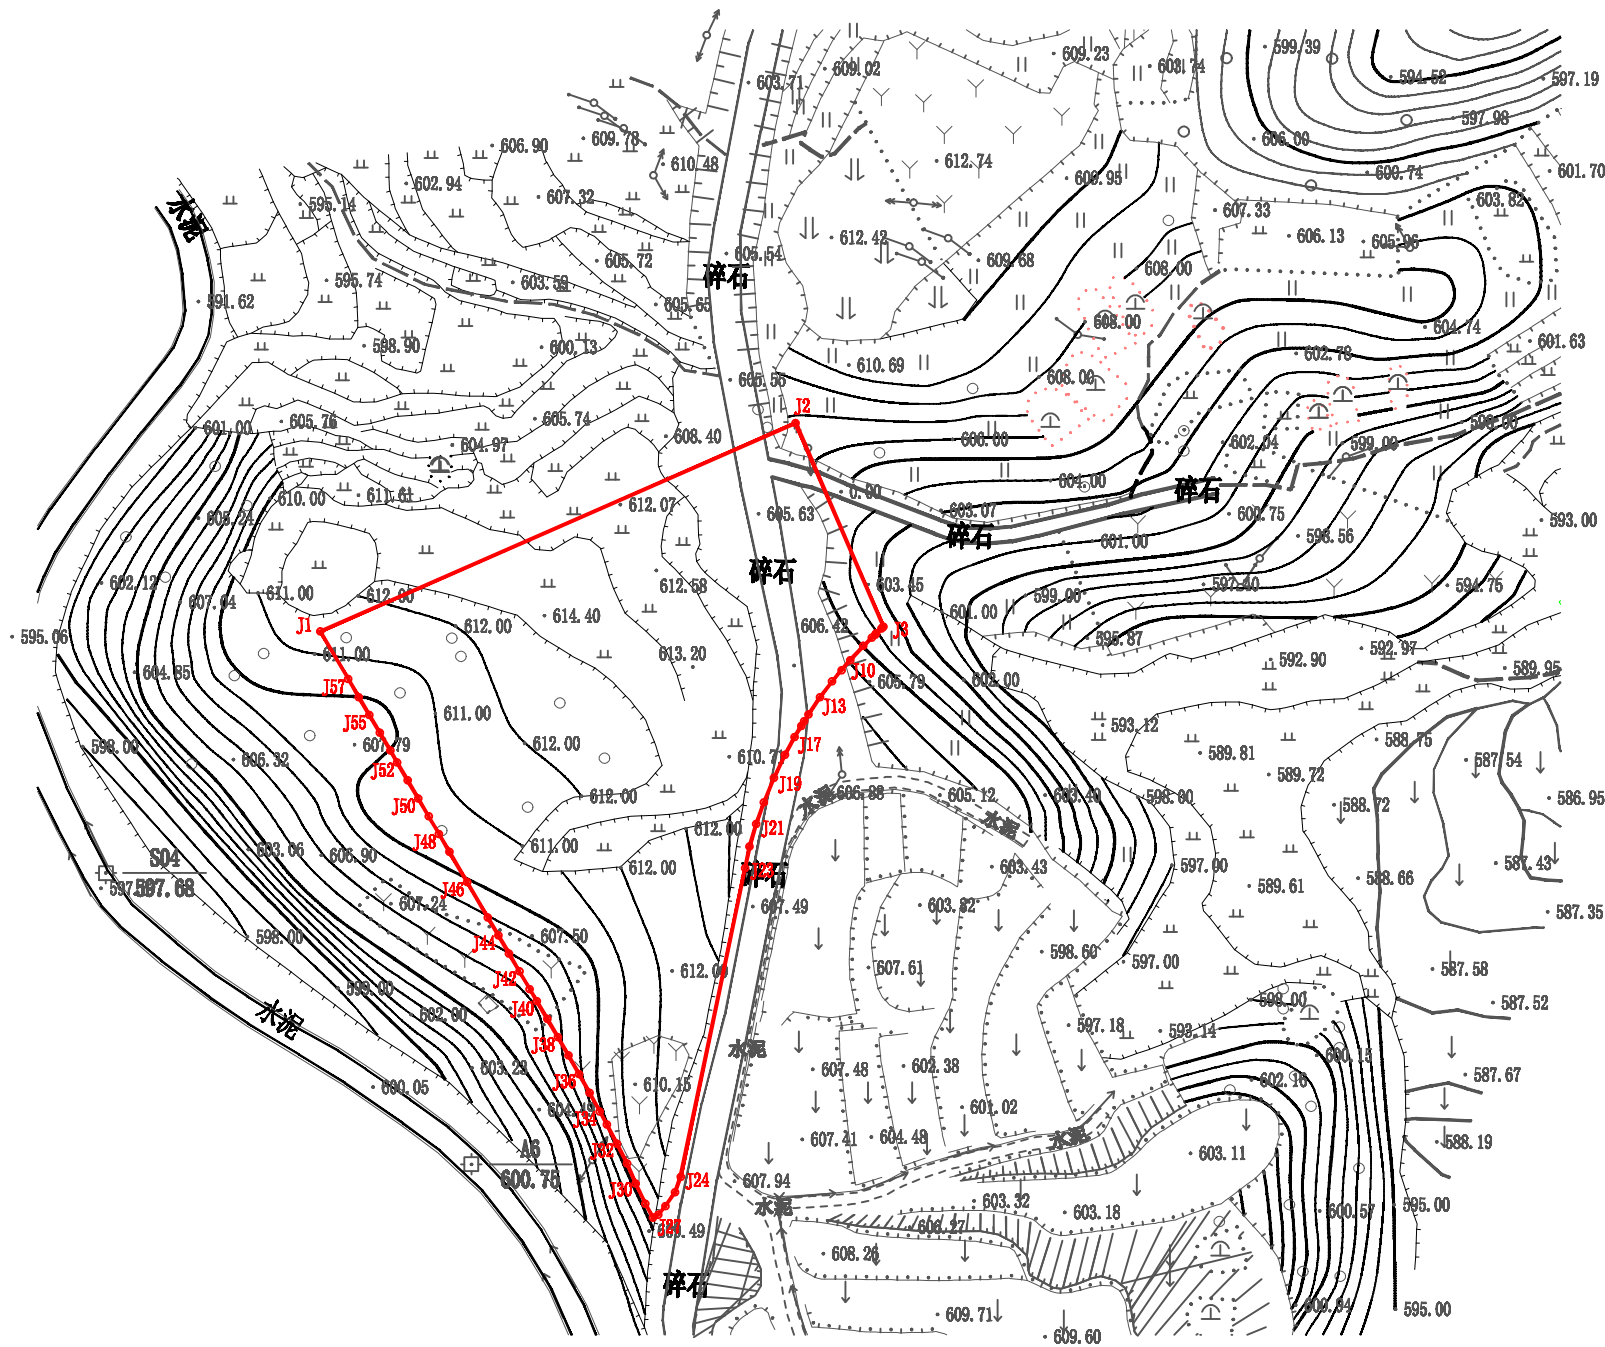

- 说 明
- 1、项目使用集体土地总面积4333平方米
其中：三门垟村4333平方米
 - 2、用地坐落：风垟三门垟村
 - 3、本图采用2000国家大地坐标系，1985国家高程基准
 - 4、本图比例 1: 1000