



县道富金线罗阳川山垌至金北斗段道路工程用地红线图(一)

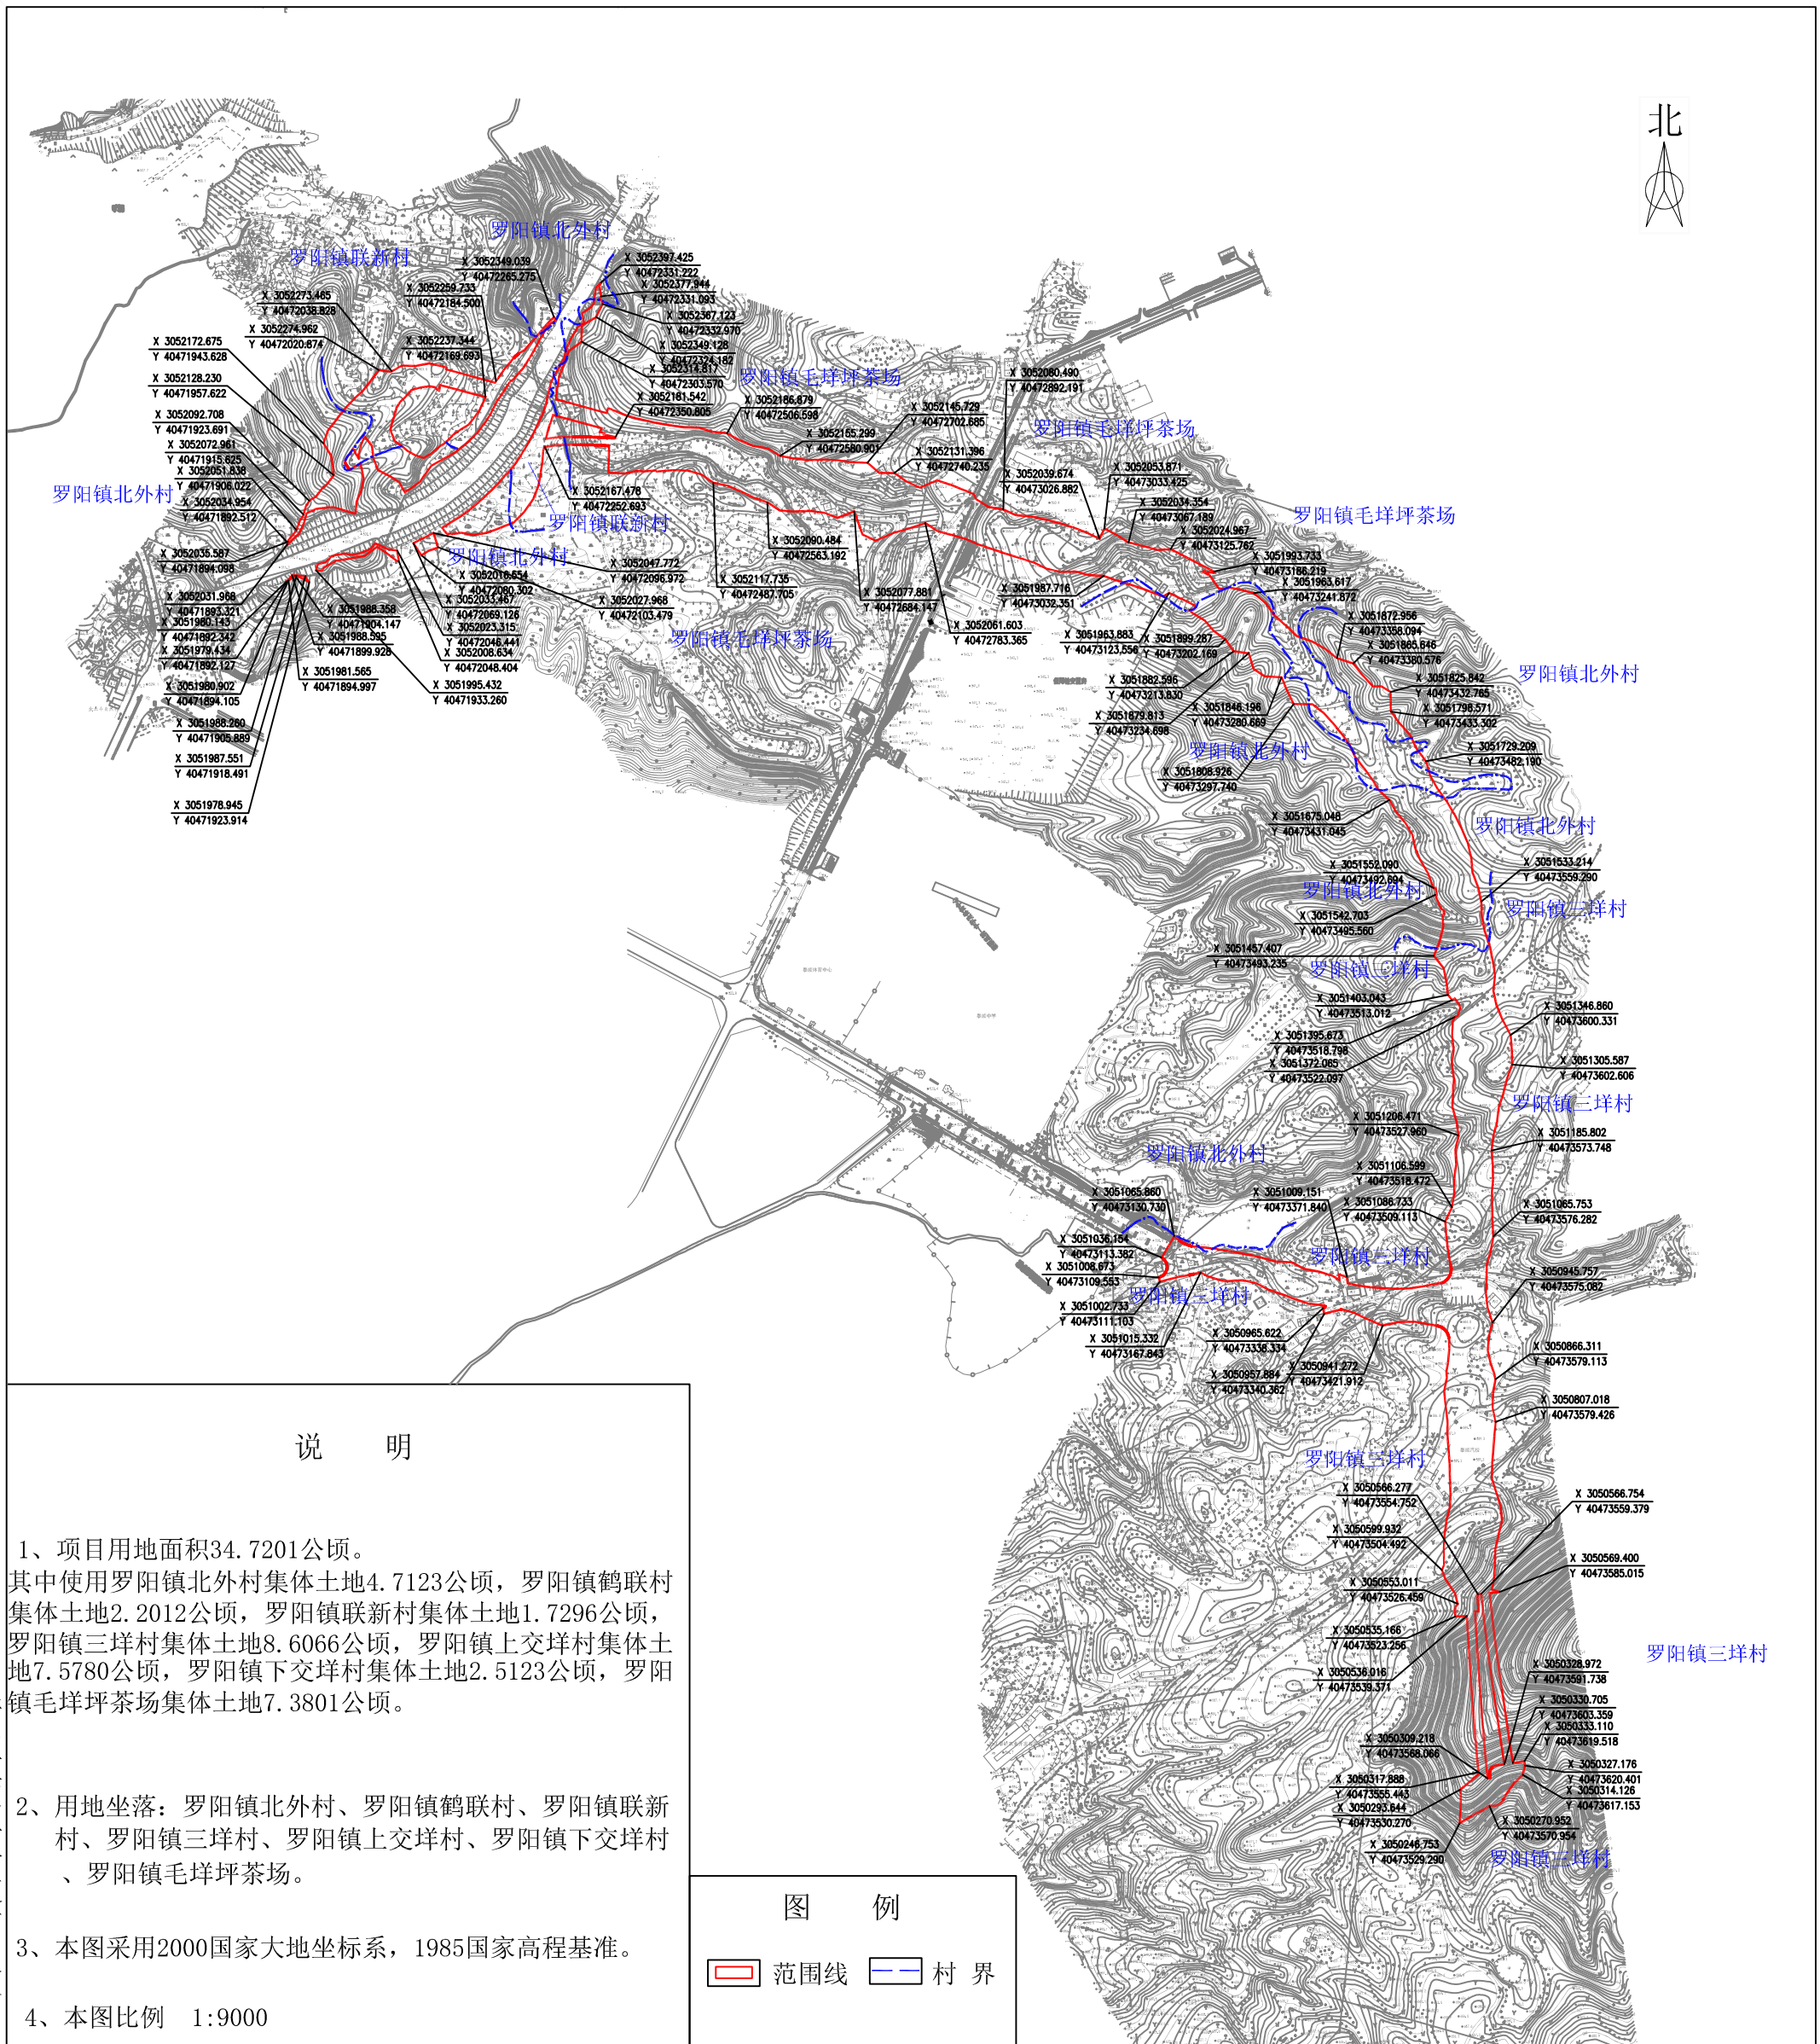

县道富金线罗阳川山垟至金北斗段道路工程用地红线图(二)

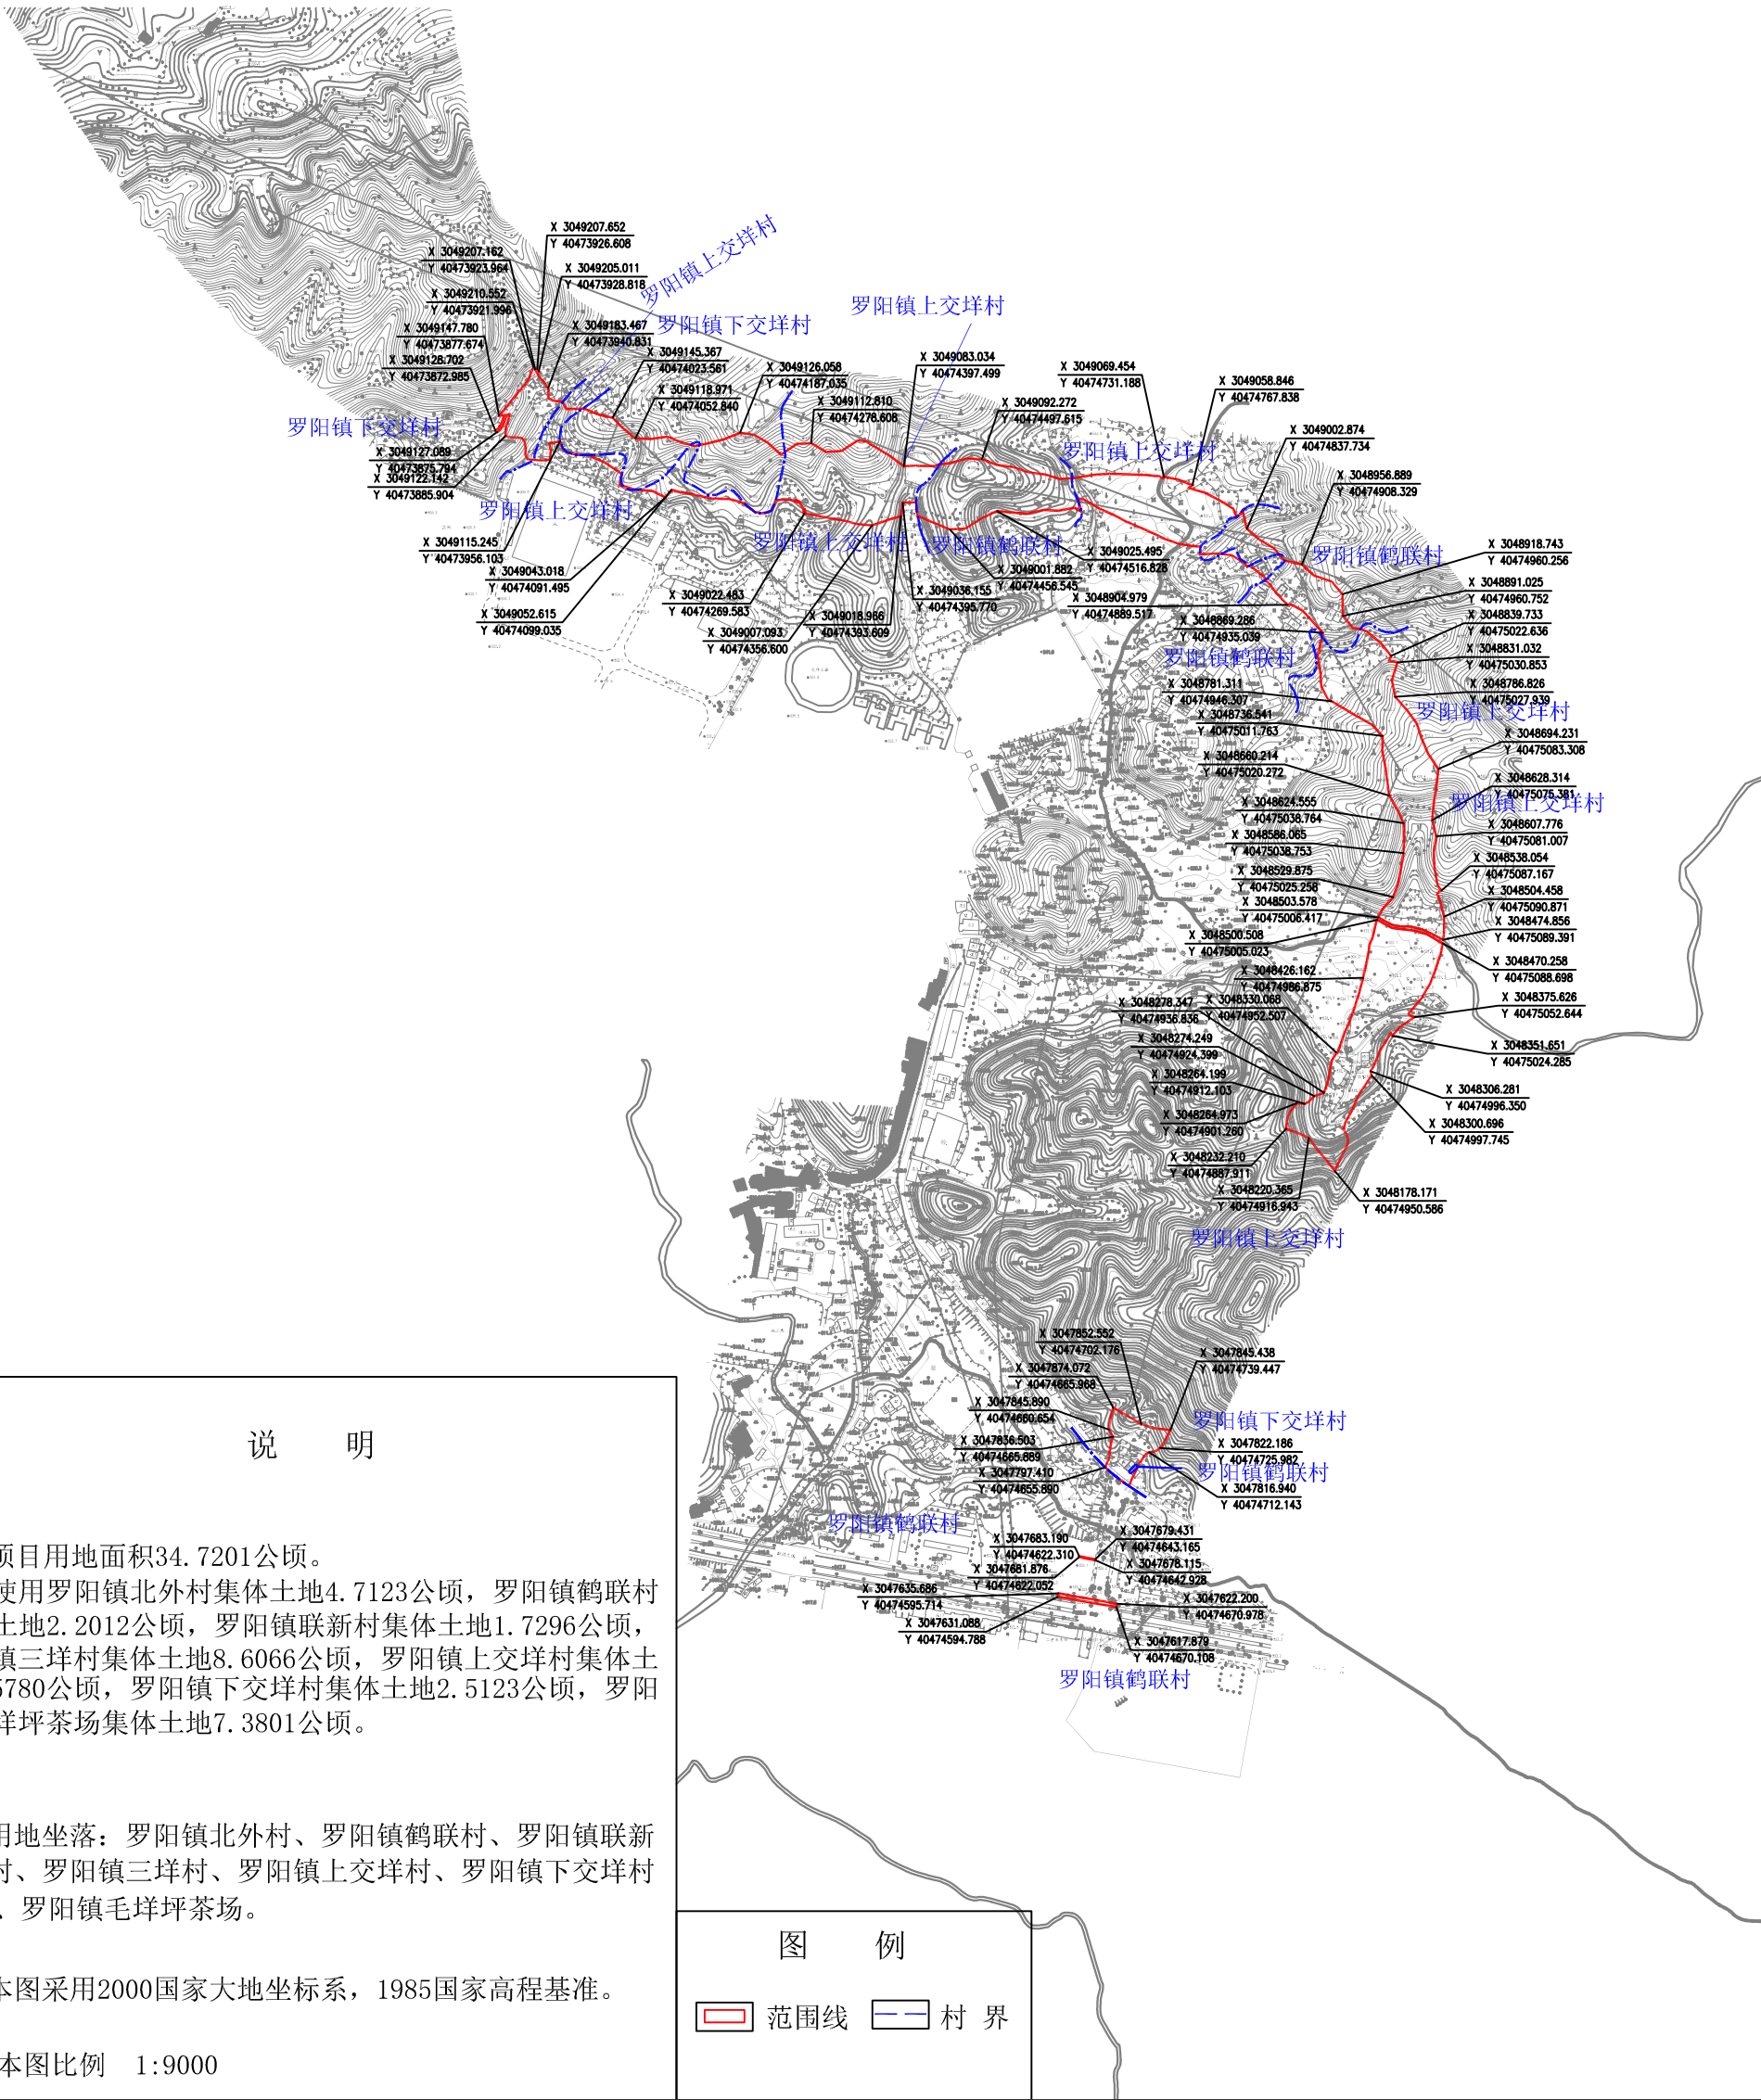

说 明

- 1、项目用地面积34.7201公顷。
其中使用罗阳镇北外村集体土地4.7123公顷，罗阳镇鹤联村集体土地2.2012公顷，罗阳镇联新村集体土地1.7296公顷，罗阳镇三垟村集体土地8.6066公顷，罗阳镇上交垟村集体土地7.5780公顷，罗阳镇下交垟村集体土地2.5123公顷，罗阳镇毛垟坪茶场集体土地7.3801公顷。
- 2、用地坐落：罗阳镇北外村、罗阳镇鹤联村、罗阳镇联新村、罗阳镇三垟村、罗阳镇上交垟村、罗阳镇下交垟村、罗阳镇毛垟坪茶场。
- 3、本图采用2000国家大地坐标系，1985国家高程基准。
- 4、本图比例 1:9000

图 例

- 范围线 村 界