



# 泰顺县文祥湖配套广场工程用地红线图

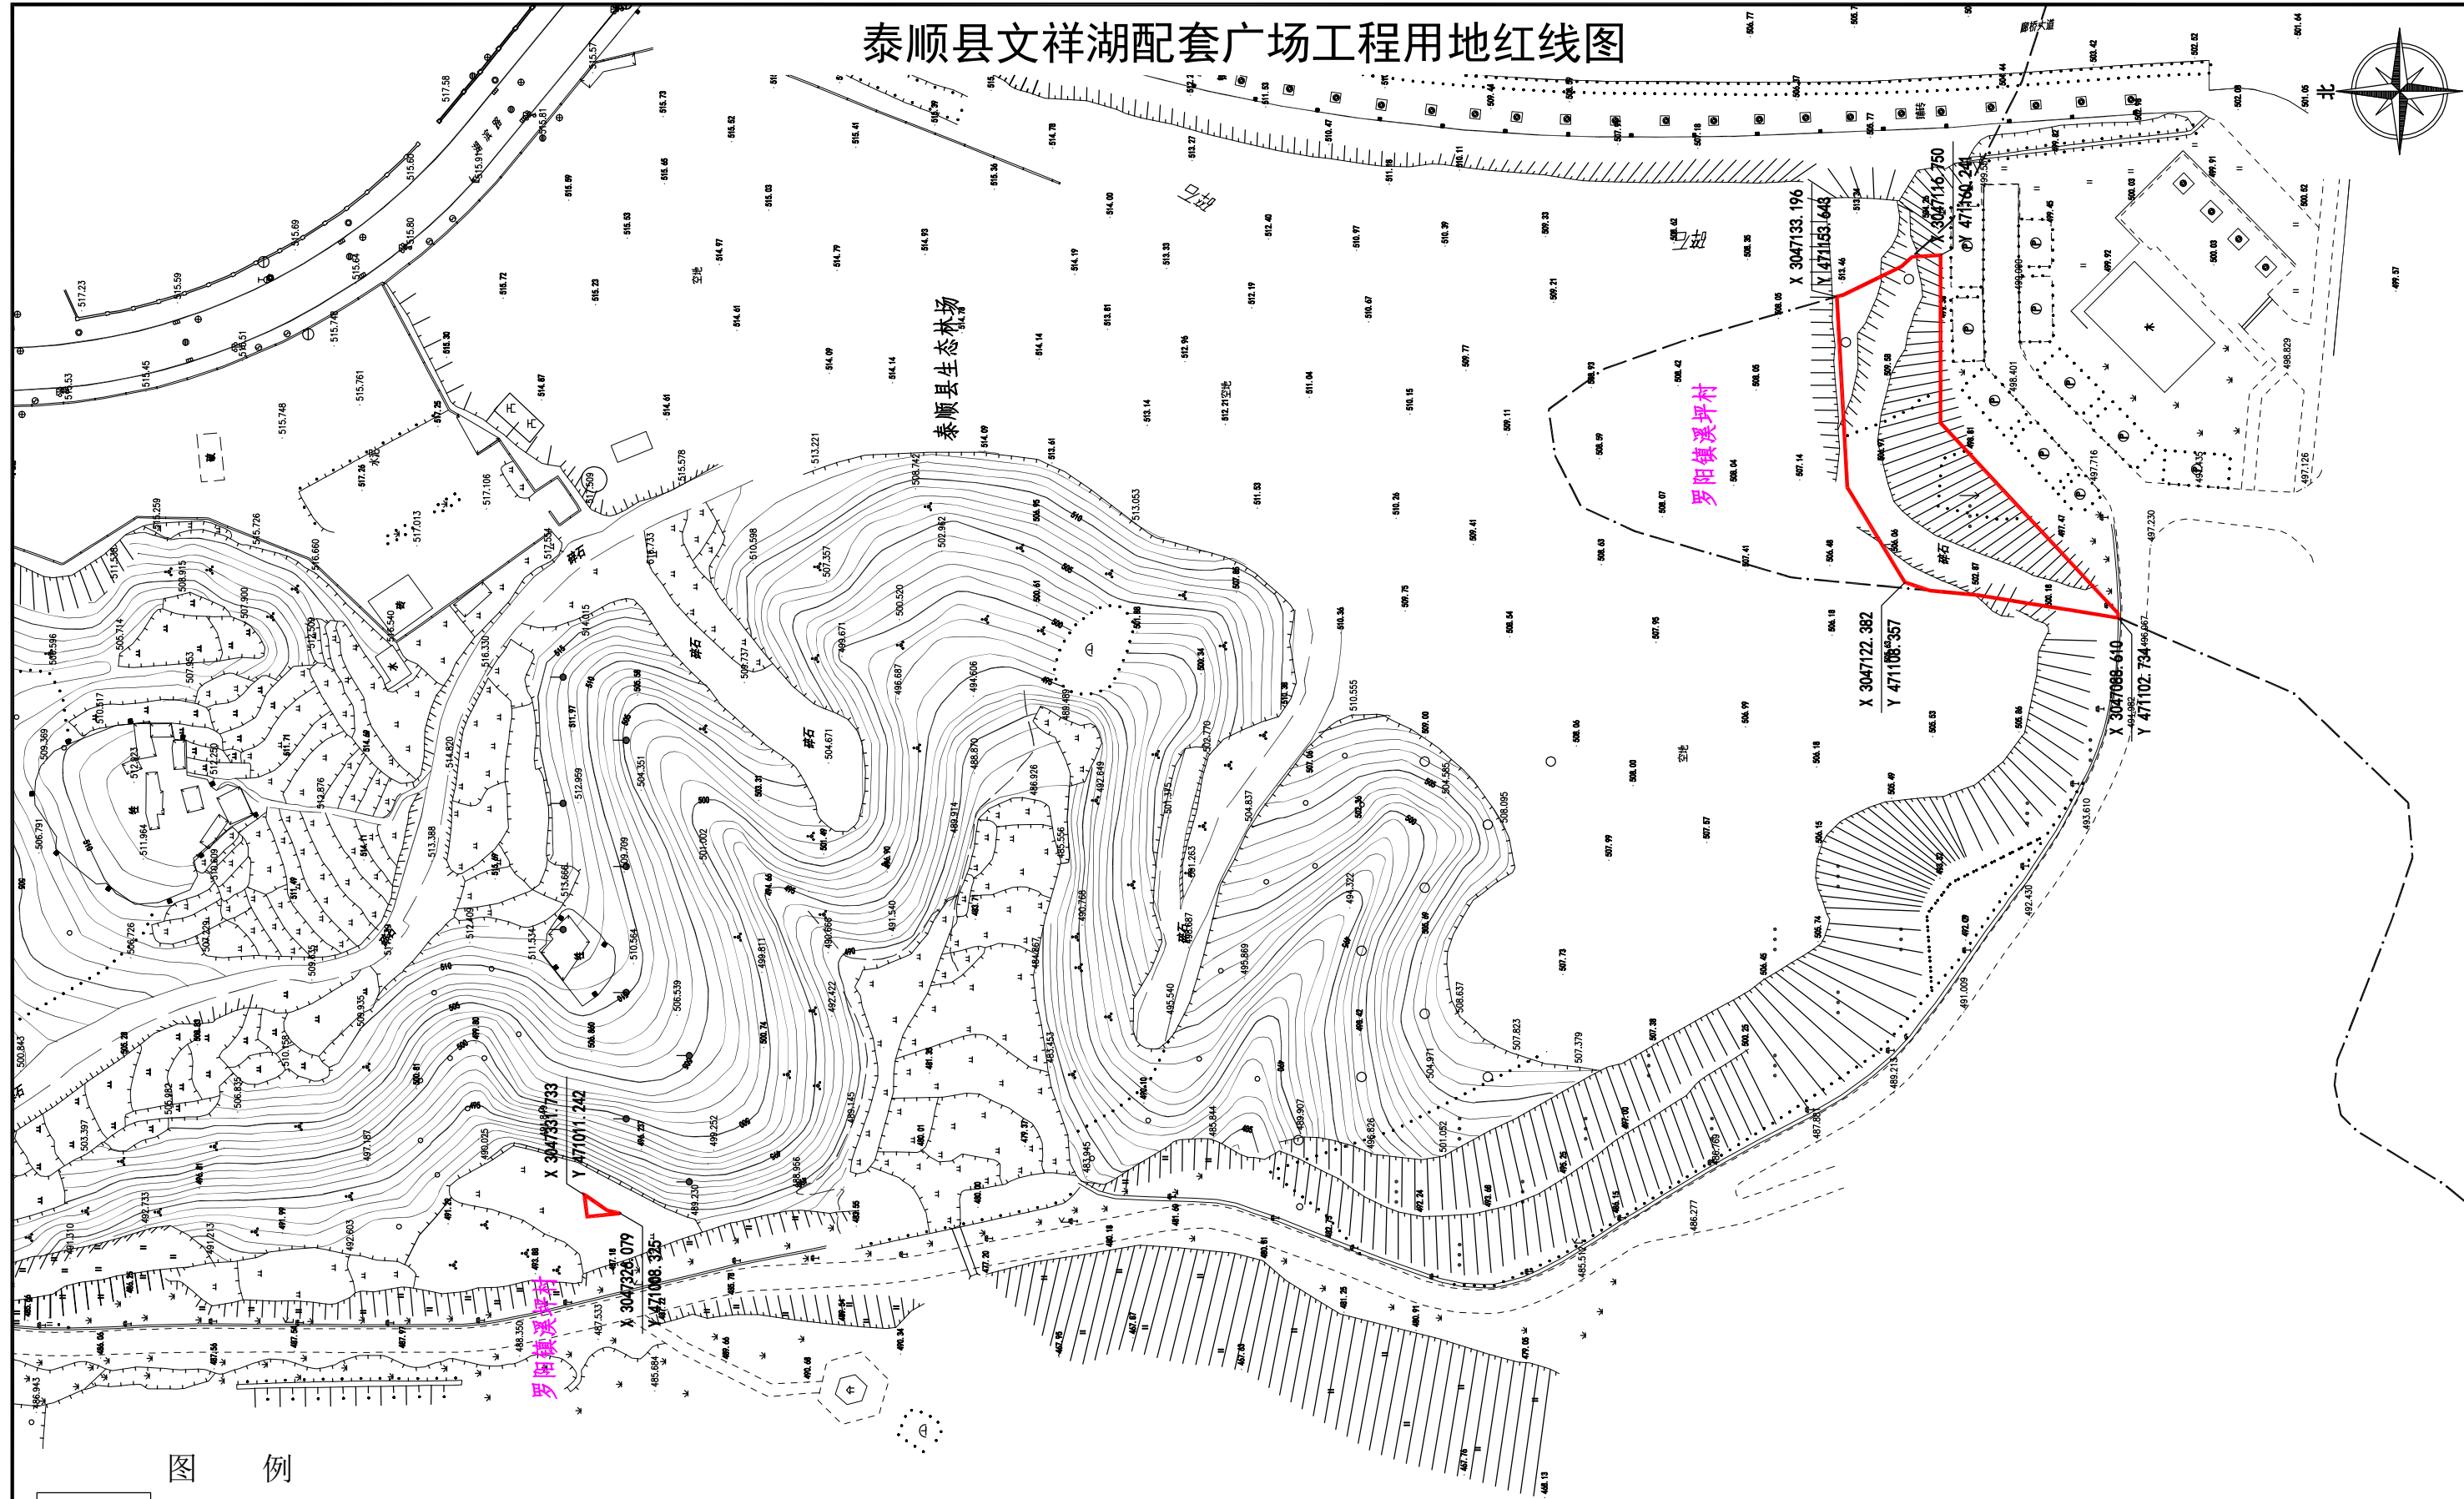

图例

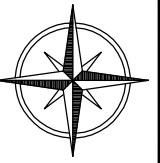

范围线

## 说明

- 1、项目使用罗阳镇溪坪村集体土地1082平方米
- 2、用地坐落：罗阳镇溪坪村
- 3、本图采用2000国家大地坐标系，1985国家高程基准
- 4、本图比例 1：1000

云和县浮云工程测绘有限公司