


种牛基地配套设施供水工程用地红线图

A2

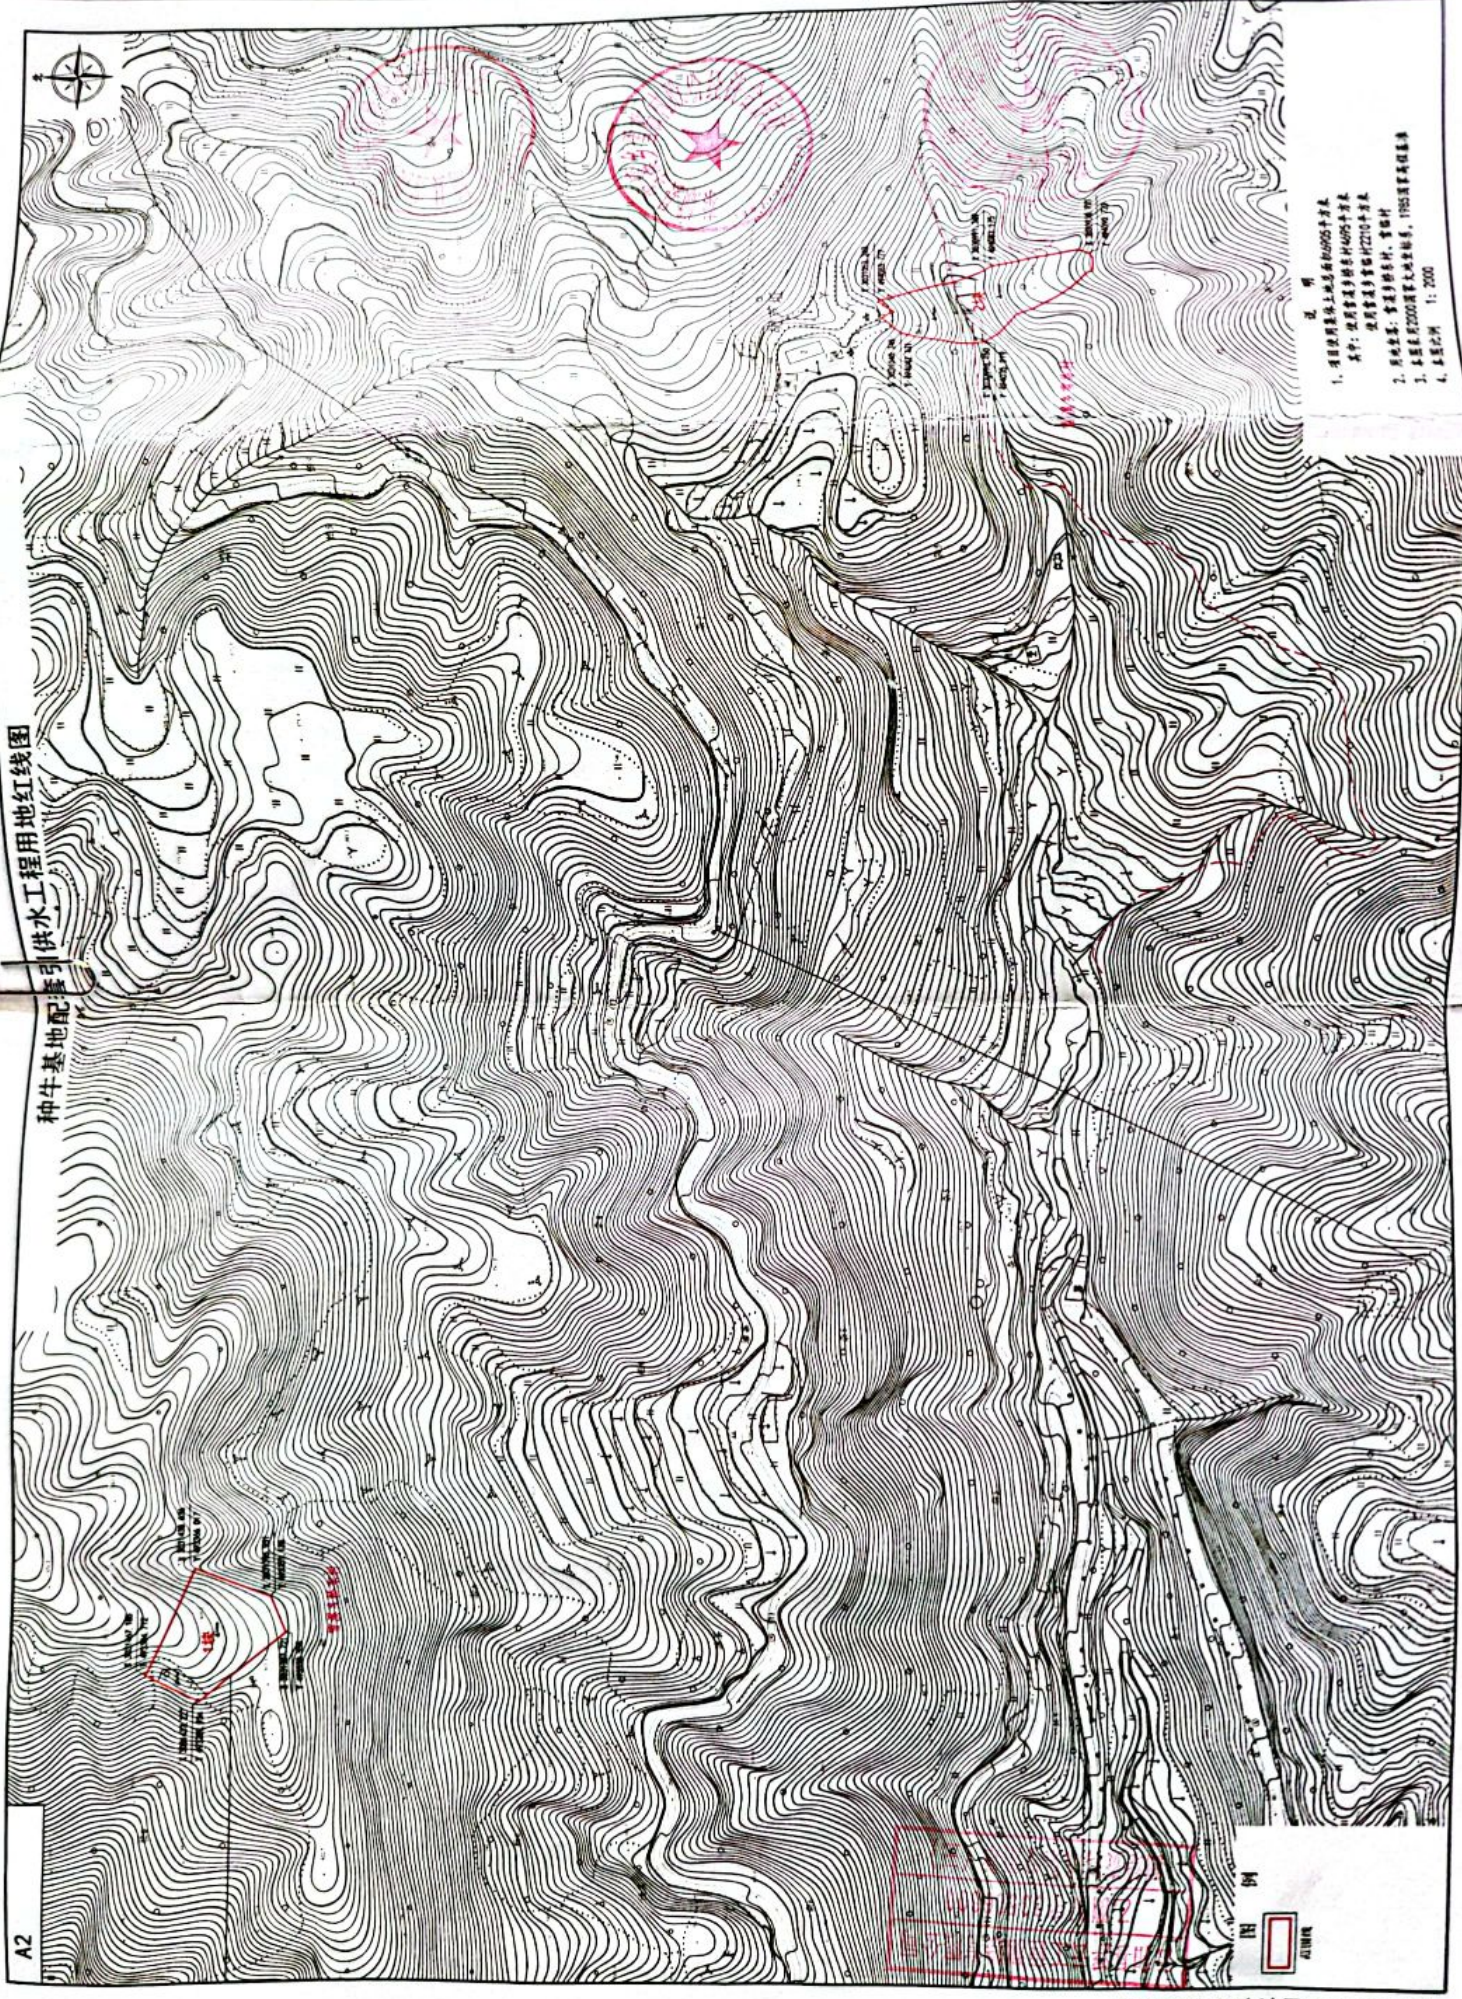

说明

1. 项目用地红线土地面积为4000平方米
- 其中：房屋建筑占地面积4000平方米
- 房屋建筑占地面积2200平方米
2. 用地名称：种牛基地配套设施、管理用房
3. 本图系于2000年首次编制，1985年首次修编
4. 比例尺 1:2000

比例尺

