


泰顺县仕阳镇朝阳村便民服务中心工程总平图

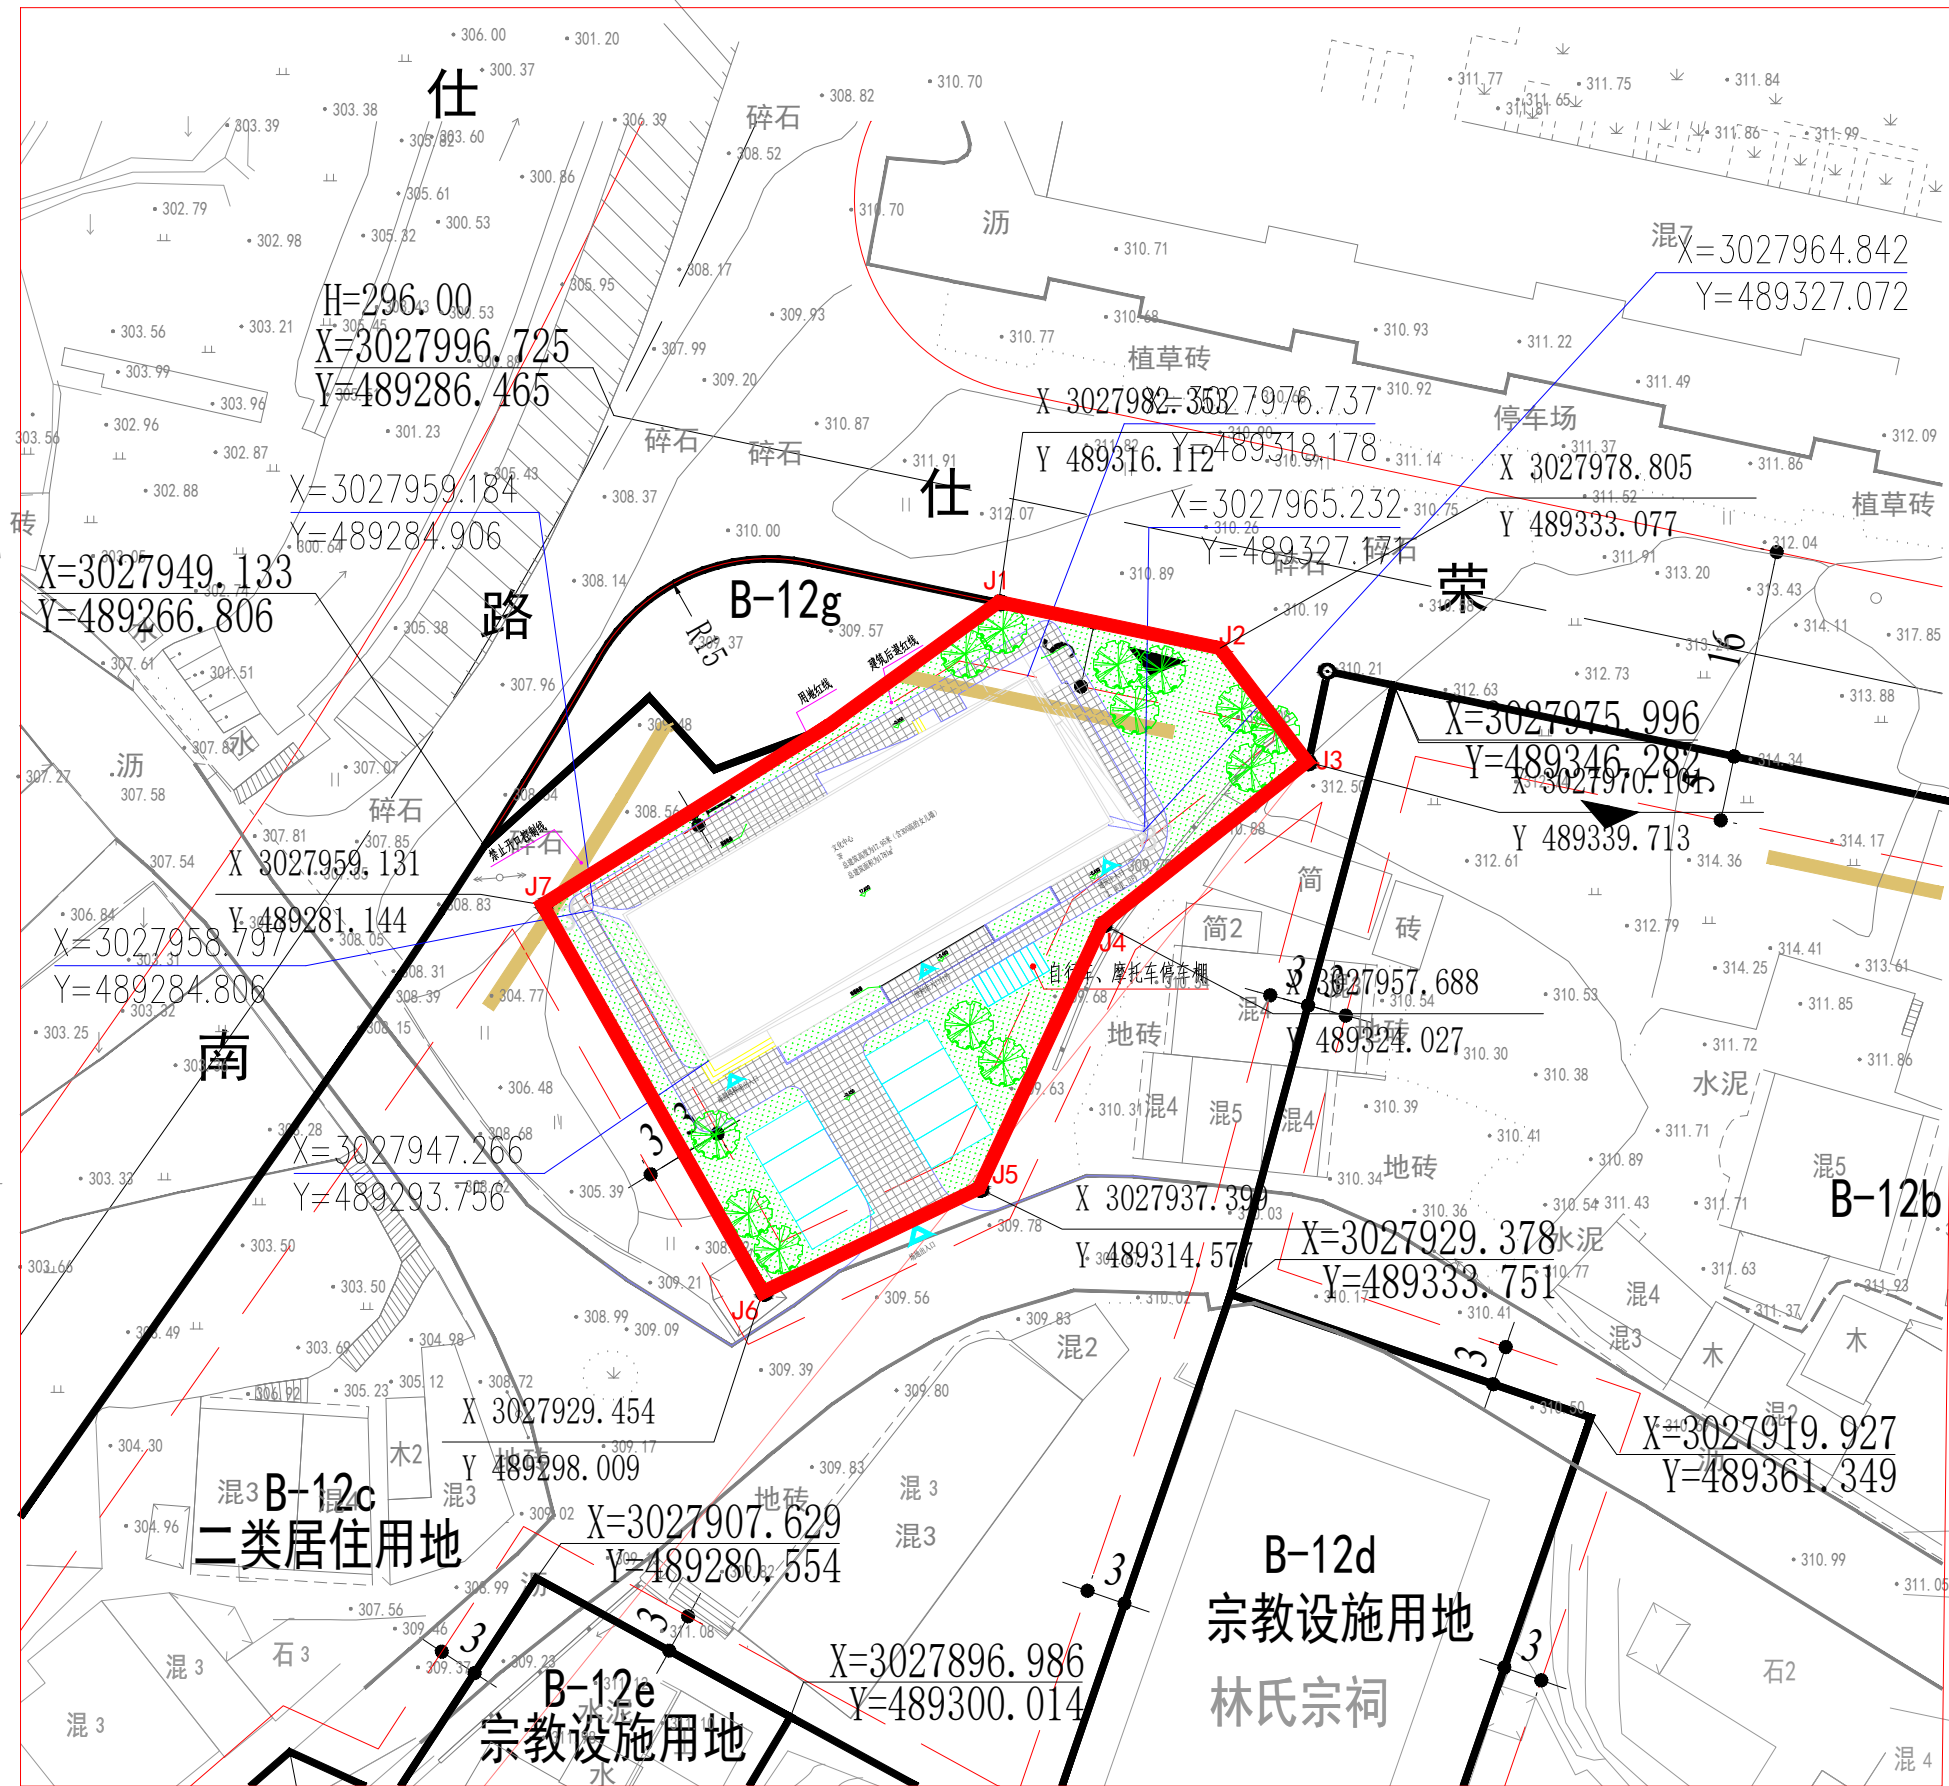


界址点坐标表

点号	X	Y
J1	3027982.353	489316.112
J2	3027978.805	489333.077
J3	3027970.101	489339.713
J4	3027957.688	489324.027
J5	3027937.399	489314.577
J6	3027929.454	489298.009
J7	3027959.131	489281.144

S=1568平方米

经济技术指标	
用地面积 (m ²)	1568
建筑面积 (m ²)	1781
建筑功能	文化中心等
建筑容积率	1.1
建筑密度 (%)	29
绿地率 (%)	34
停车位	非机动车位9个 机动车位8个
建筑高度 (m)	17.65 (含300女儿墙高度)
建筑层数 (层)	3

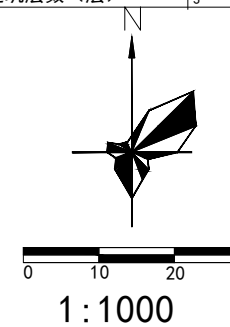

- 备注**
- 图中坐标系为2000国家大地坐标系。
 - 图中高程系统为1985国家高程基准。
 - 图尺寸标注单位为米。
 - 图中建筑退线为最小退线，具体操作应符合消防、卫生、环境保护、日照、防灾、通风和工程管线埋设等方面的法规及规范的要求。
 - 地块范围包括护坡用地，道路护坡用地具体要求须结合道路设计具体确定。
 - 基地内所标高为地块平均标高，其详细标高可根据实际规划方案进行进一步细化。
 - 配建车位：按《浙江省城市建筑工程停车场(库)设置规则和配建标准》(DBJ33/T 1021-2023)的要求配置。

附注
1. 本图版权归云南华竣建筑设计有限公司所有，不得翻印。
2. 未盖本公司出图专用章无效。

出图专用章

执业注册师用章



云南华竣建筑设计有限公司
YUNNAN HUAJUN ARCHITECTURAL DESIGN CO., LTD.

建筑工程设计甲级 A153007027
城乡规划编制乙级(云)城规编 152026
风景园林工程设计专项乙级(市政行业(给水工程、排水工程、道路工程、桥梁工程)专业乙级 A253007024
旅游规划设计丙级 旅规丙 001-2016
工程咨询丙级 工咨丙 13020140024

建设单位 泰顺县仕阳镇朝阳村股份经济合作社

项目名称 泰顺县仕阳镇朝阳村便民服务中心

子项名称

图纸名称

姓名	签名	日期
审定	[Signature]	2024.10
审核	[Signature]	2024.10
校核	[Signature]	2024.10
项目负责人	[Signature]	2024.10
专业负责人	[Signature]	2024.10
设计/绘图	[Signature]	2024.10
专业	建筑	档案号
设计阶段	方案	工程号
比例	1:1000	第 张 共 1 张
出图日期	202406	版次 A130 B1 C1