


泰顺县仕阳镇150MW农(茶)光互补光伏发电项目用地红线图

总面积0.6380公顷，其中：国有土地面积为0公顷，集体土地面积为0.6380公顷。

一、仕阳镇面积0.6380公顷

垟垟村0.1556公顷

龟垟村0.4824公顷。

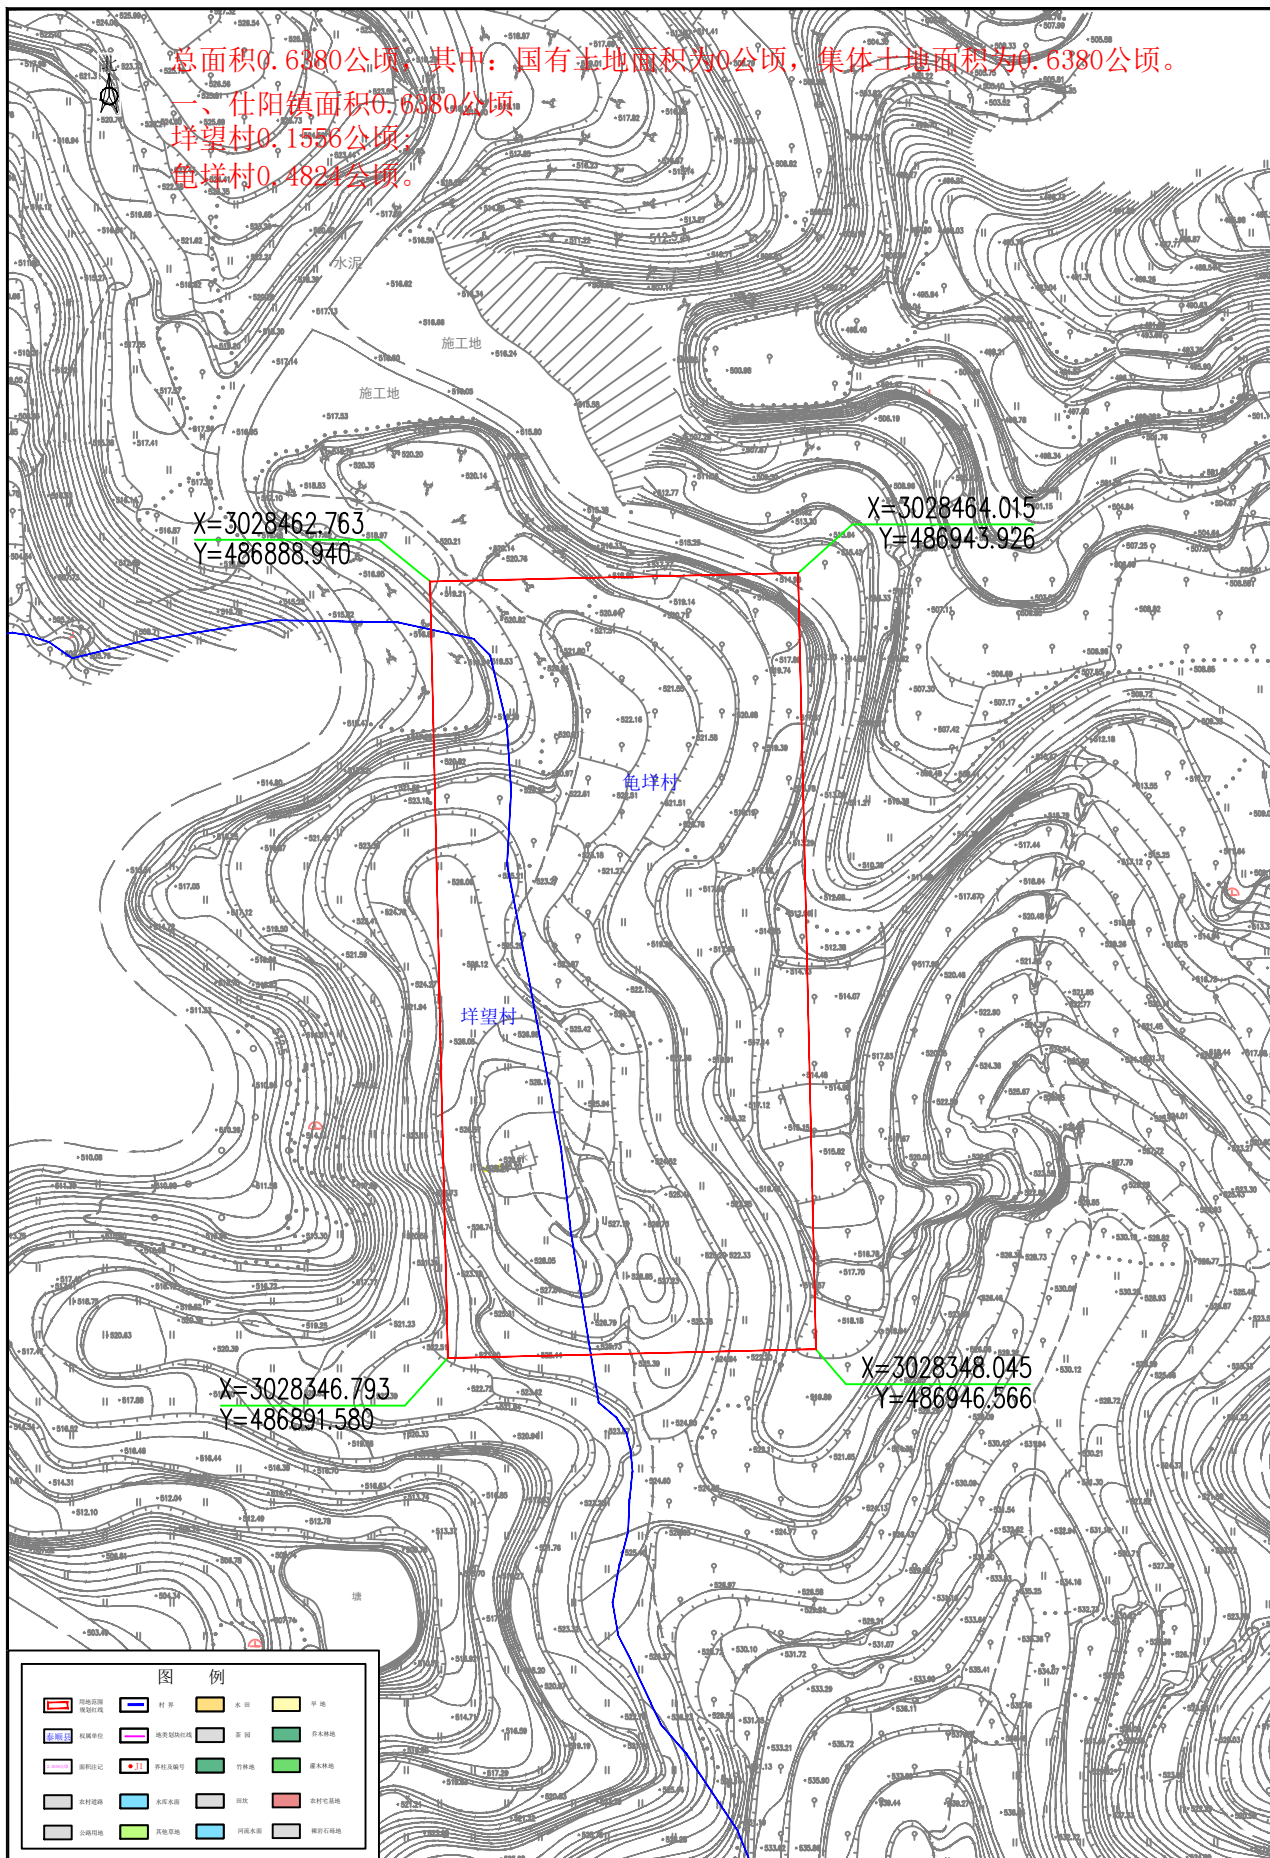

浙江远卓科技有限公司

2024年9月数字成图;
2000国家大地坐标系;
1985国家高程基准(二期),等高距为1米;
2017年版地形图图式。

1:500

测量员:曹云龙
制图员:杨小莹
审核员:邱伟平