


泰顺县筱村镇AT-11、14地块征地红线图

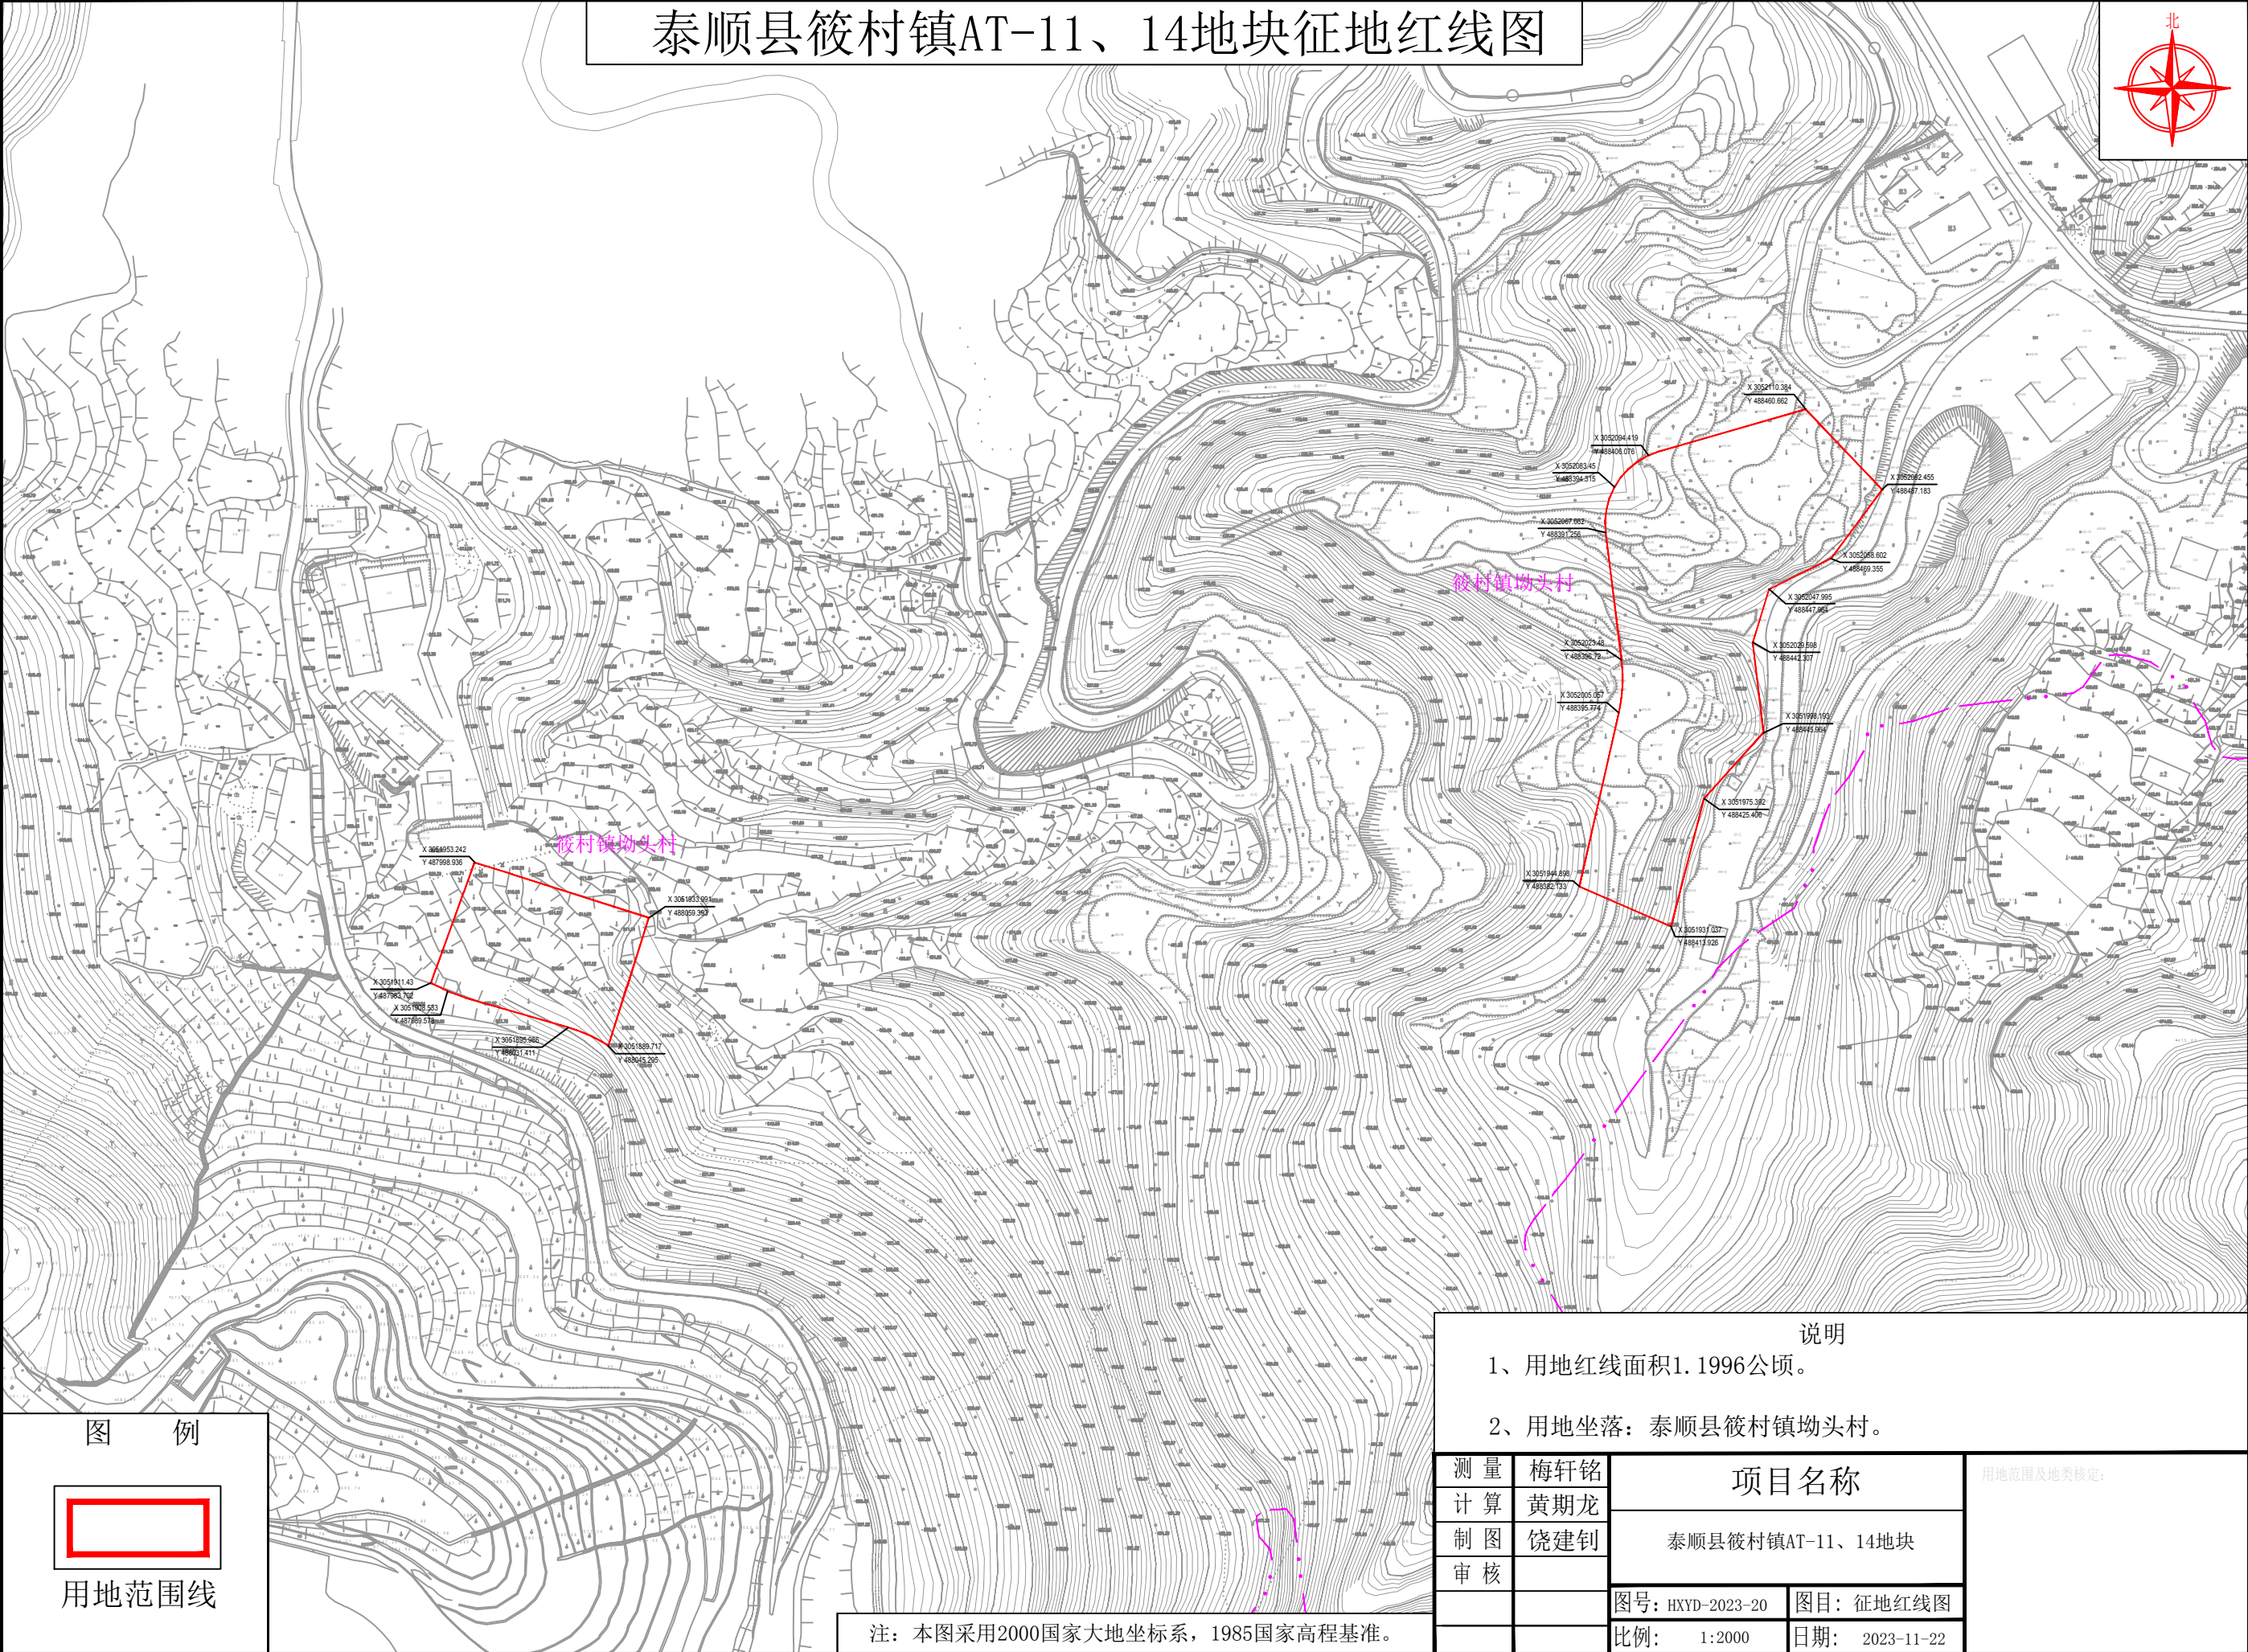

说明

1、用地红线面积1.1996公顷。

2、用地坐落：泰顺县筱村镇坳头村。

测量	梅轩铭	项目名称		用地范围及地类核定：
计算	黄期龙			
制图	饶建钊	泰顺县筱村镇AT-11、14地块		
审核				
		图号：HXVD-2023-20	图目：征地红线图	
		比例：1:2000	日期：2023-11-22	

图 例

用地范围线

注：本图采用2000国家大地坐标系，1985国家高程基准。

温州鸿信测绘有限公司