
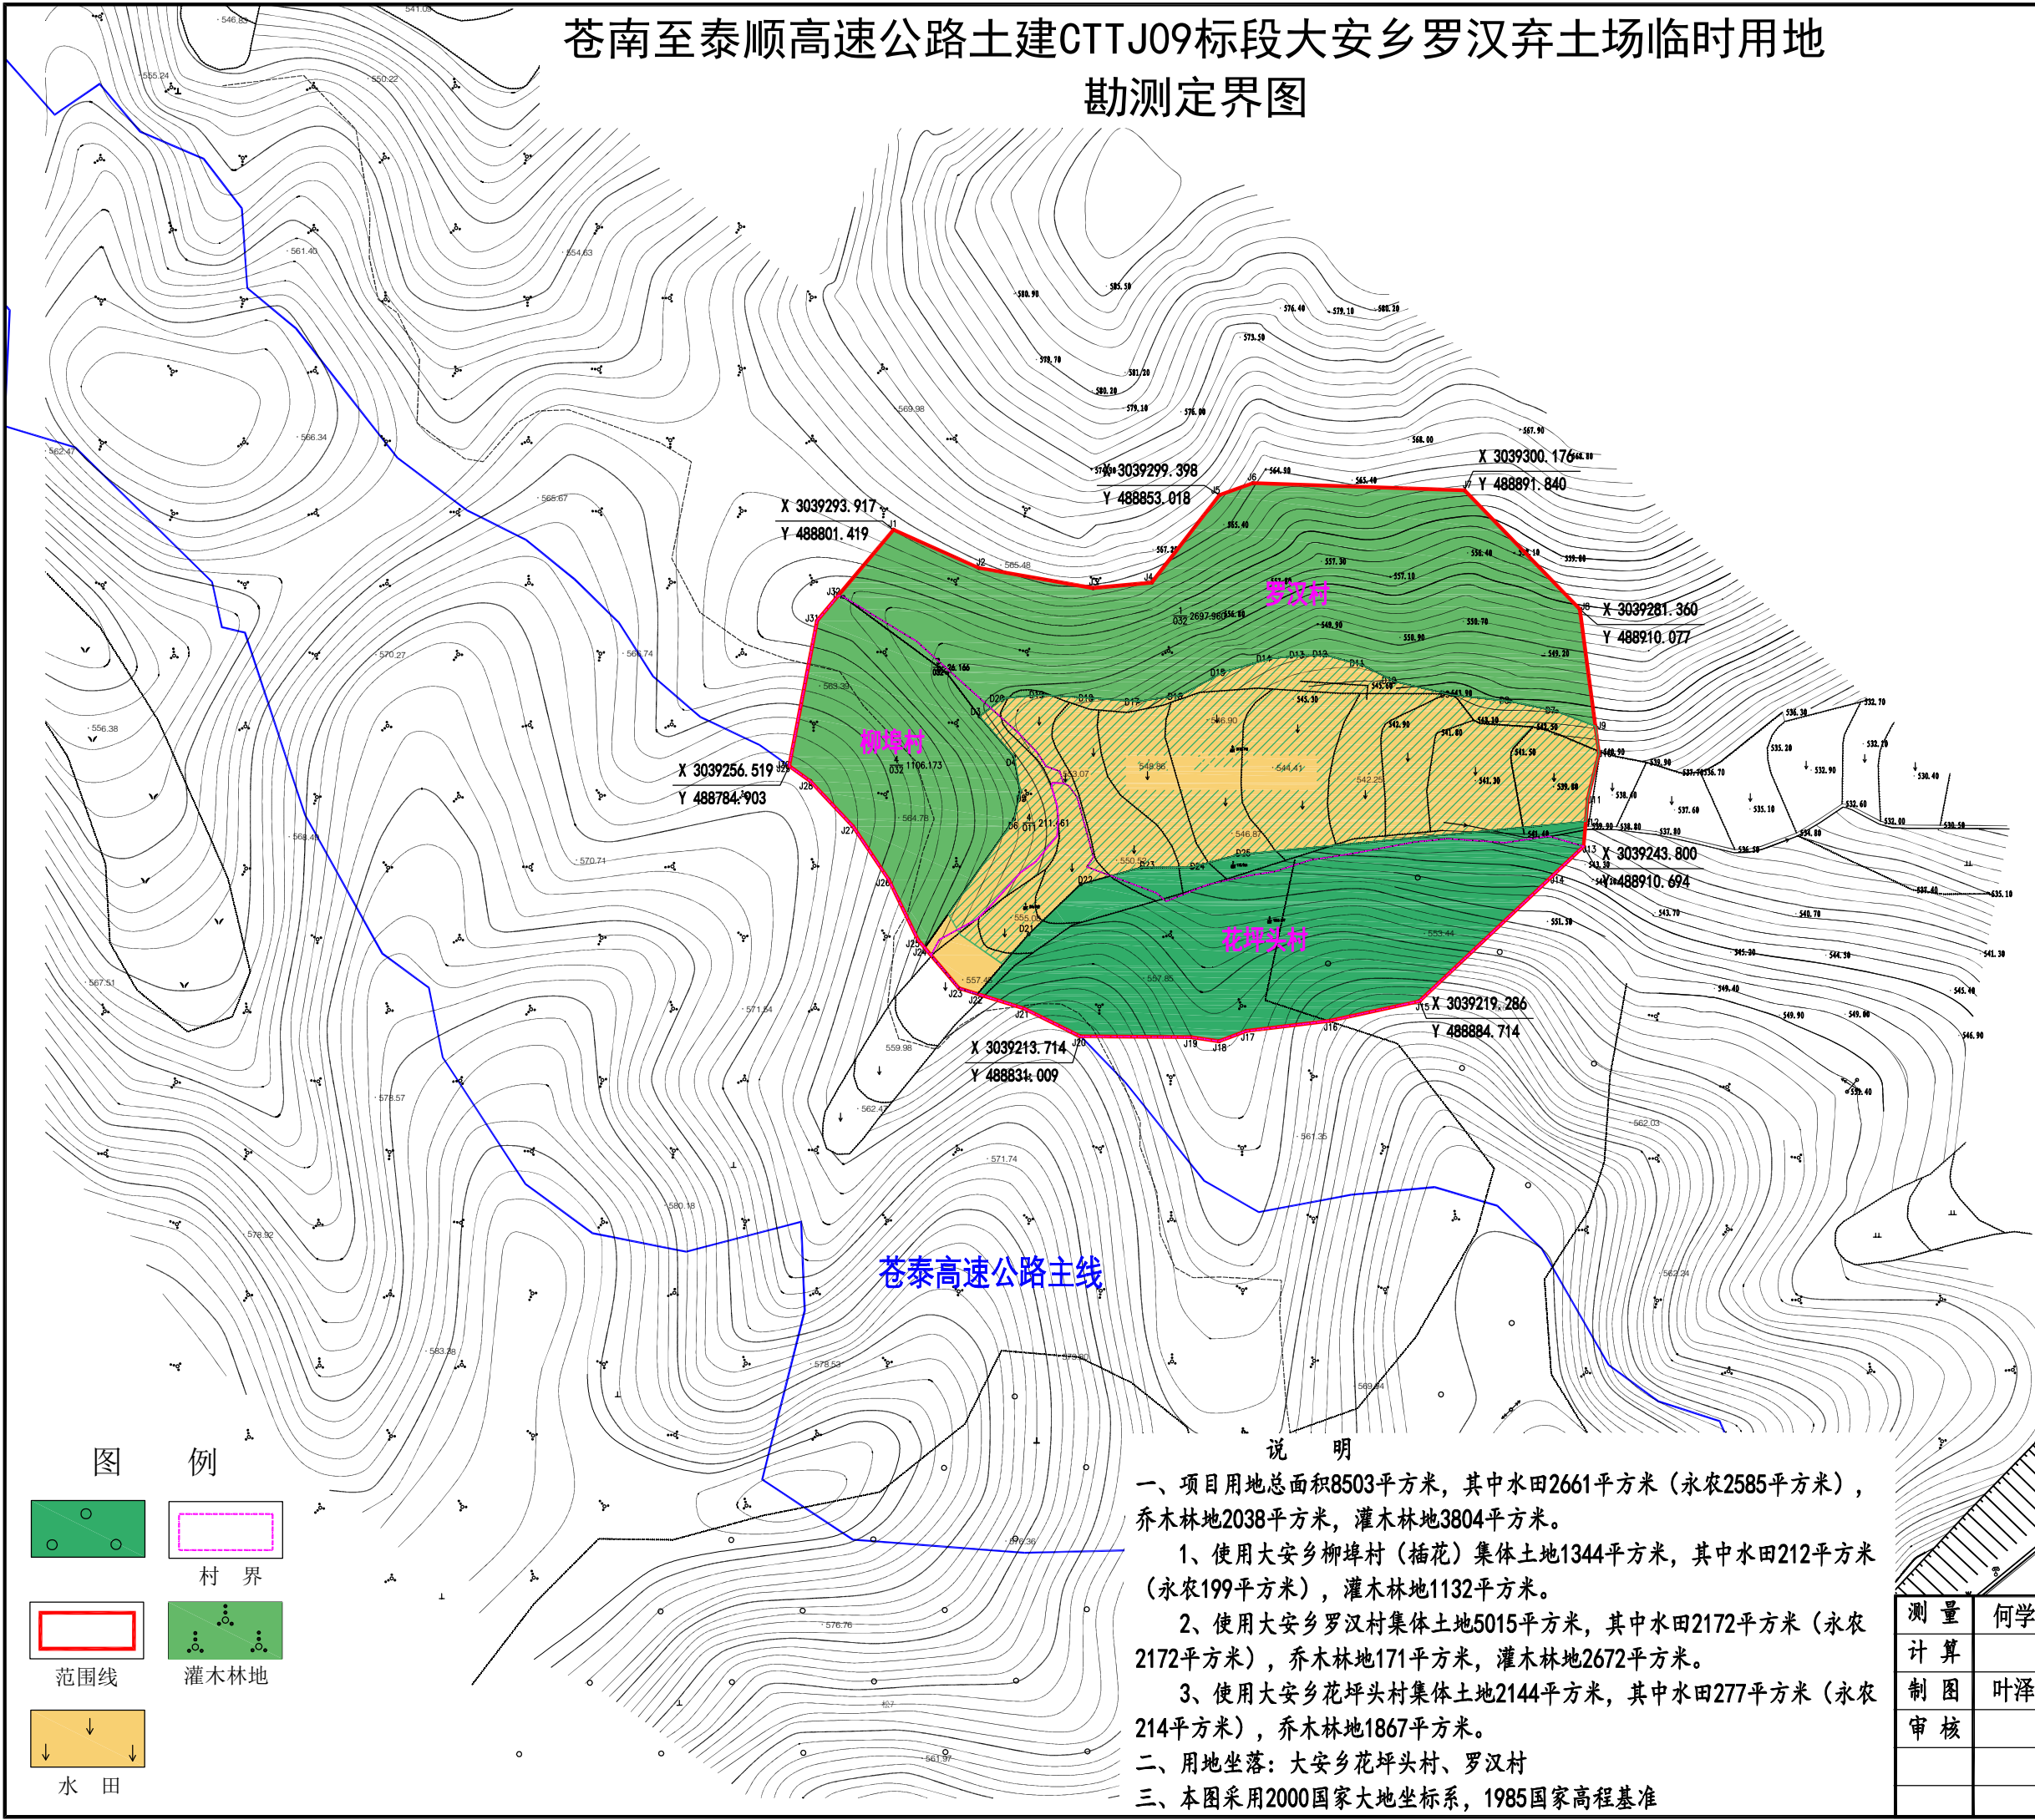


苍南至泰顺高速公路土建CTTJ09标段大安乡罗汉弃土场临时用地  
勘测定界图

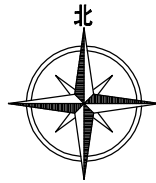

云和县浮云工程测绘有限公司

说明

- 一、项目用地总面积8503平方米，其中水田2661平方米（永农2585平方米），乔木林地2038平方米，灌木林地3804平方米。
- 1、使用大安乡柳洋村（插花）集体土地1344平方米，其中水田212平方米（永农199平方米），灌木林地1132平方米。
- 2、使用大安乡罗汉村集体土地5015平方米，其中水田2172平方米（永农2172平方米），乔木林地171平方米，灌木林地2672平方米。
- 3、使用大安乡花坪头村集体土地2144平方米，其中水田277平方米（永农214平方米），乔木林地1867平方米。
- 二、用地坐落：大安乡花坪头村、罗汉村
- 三、本图采用2000国家大地坐标系，1985国家高程基准

|    |     |                             |              |
|----|-----|-----------------------------|--------------|
| 测量 | 何学成 | 项目名称                        |              |
| 计算 |     |                             |              |
| 制图 | 叶泽飞 | 苍南至泰顺高速公路土建CTTJ09标段大安乡罗汉弃土场 |              |
| 审核 |     | 图号：                         | 图目：勘测定界图     |
|    |     | 比例：1:1000                   | 日期：2024-9-13 |