

泰顺县凤垟乡三星村SX-2地块用地红线图

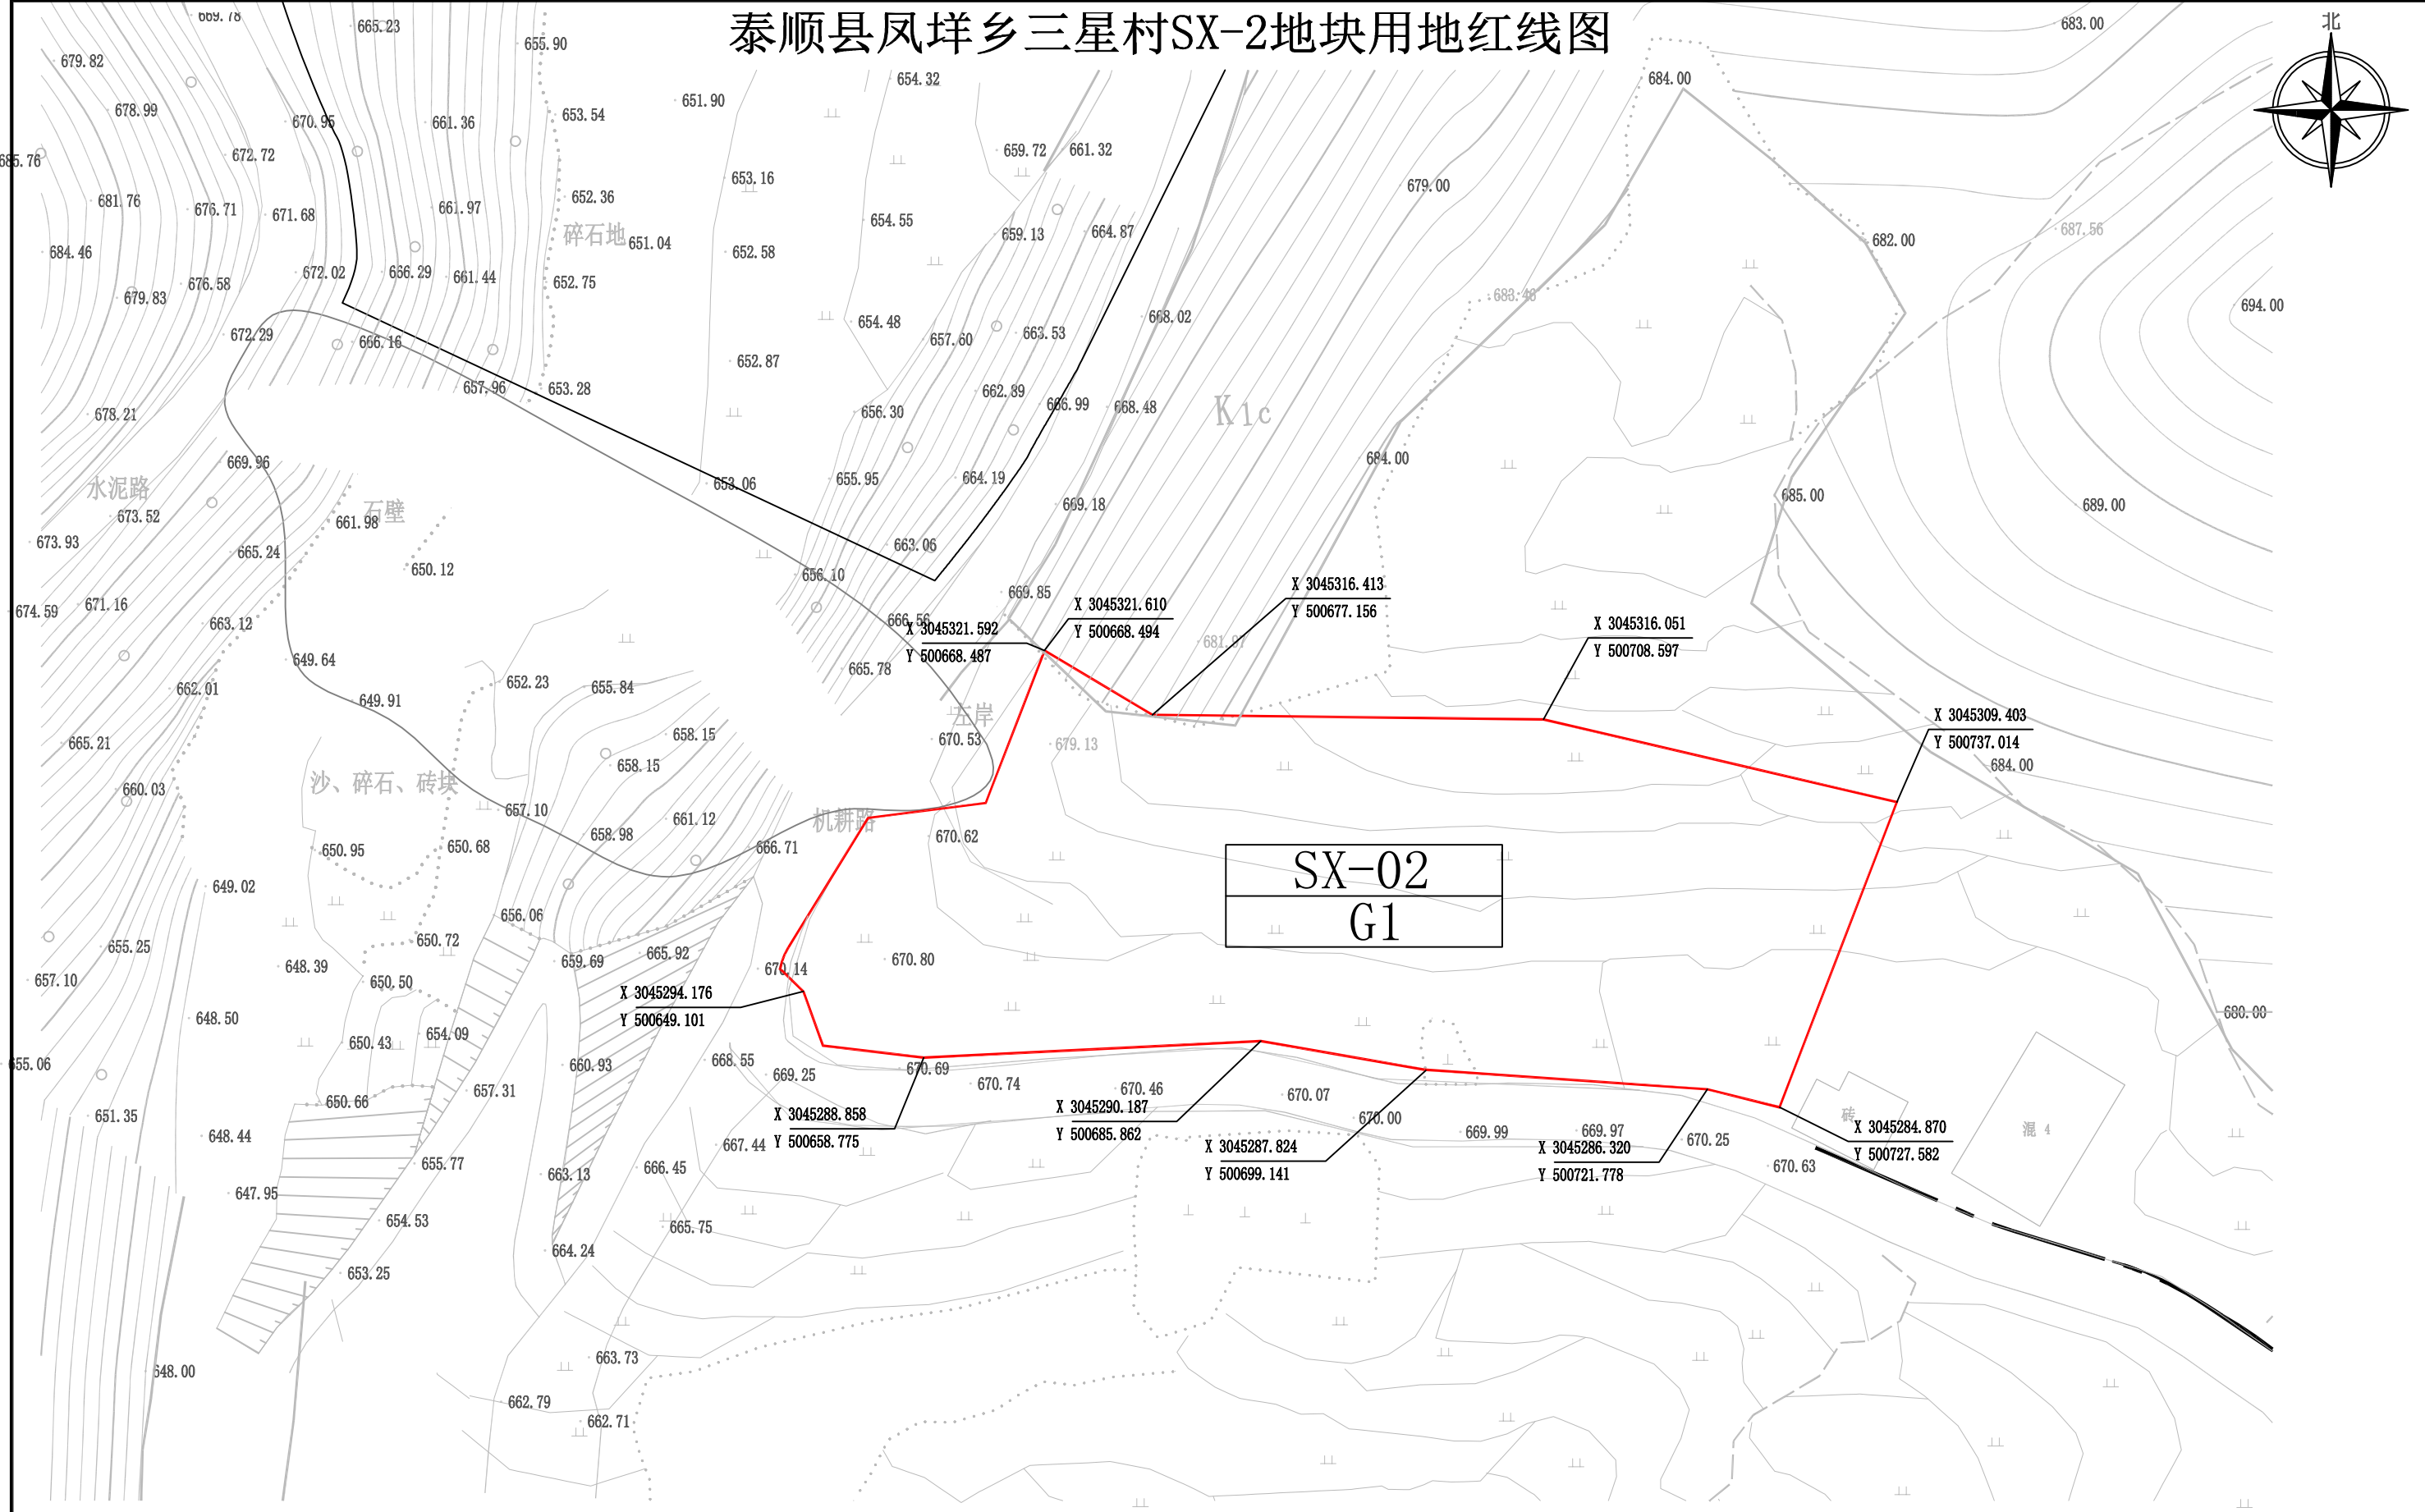


图 例



范围线

总用地面积：2149平方米

用地坐落：凤垟乡三星村

本图采用2000国家大地坐标系，1985国家高程基准。

比例： 1:500