


泰顺县南浦溪镇N-07地块用地红线图

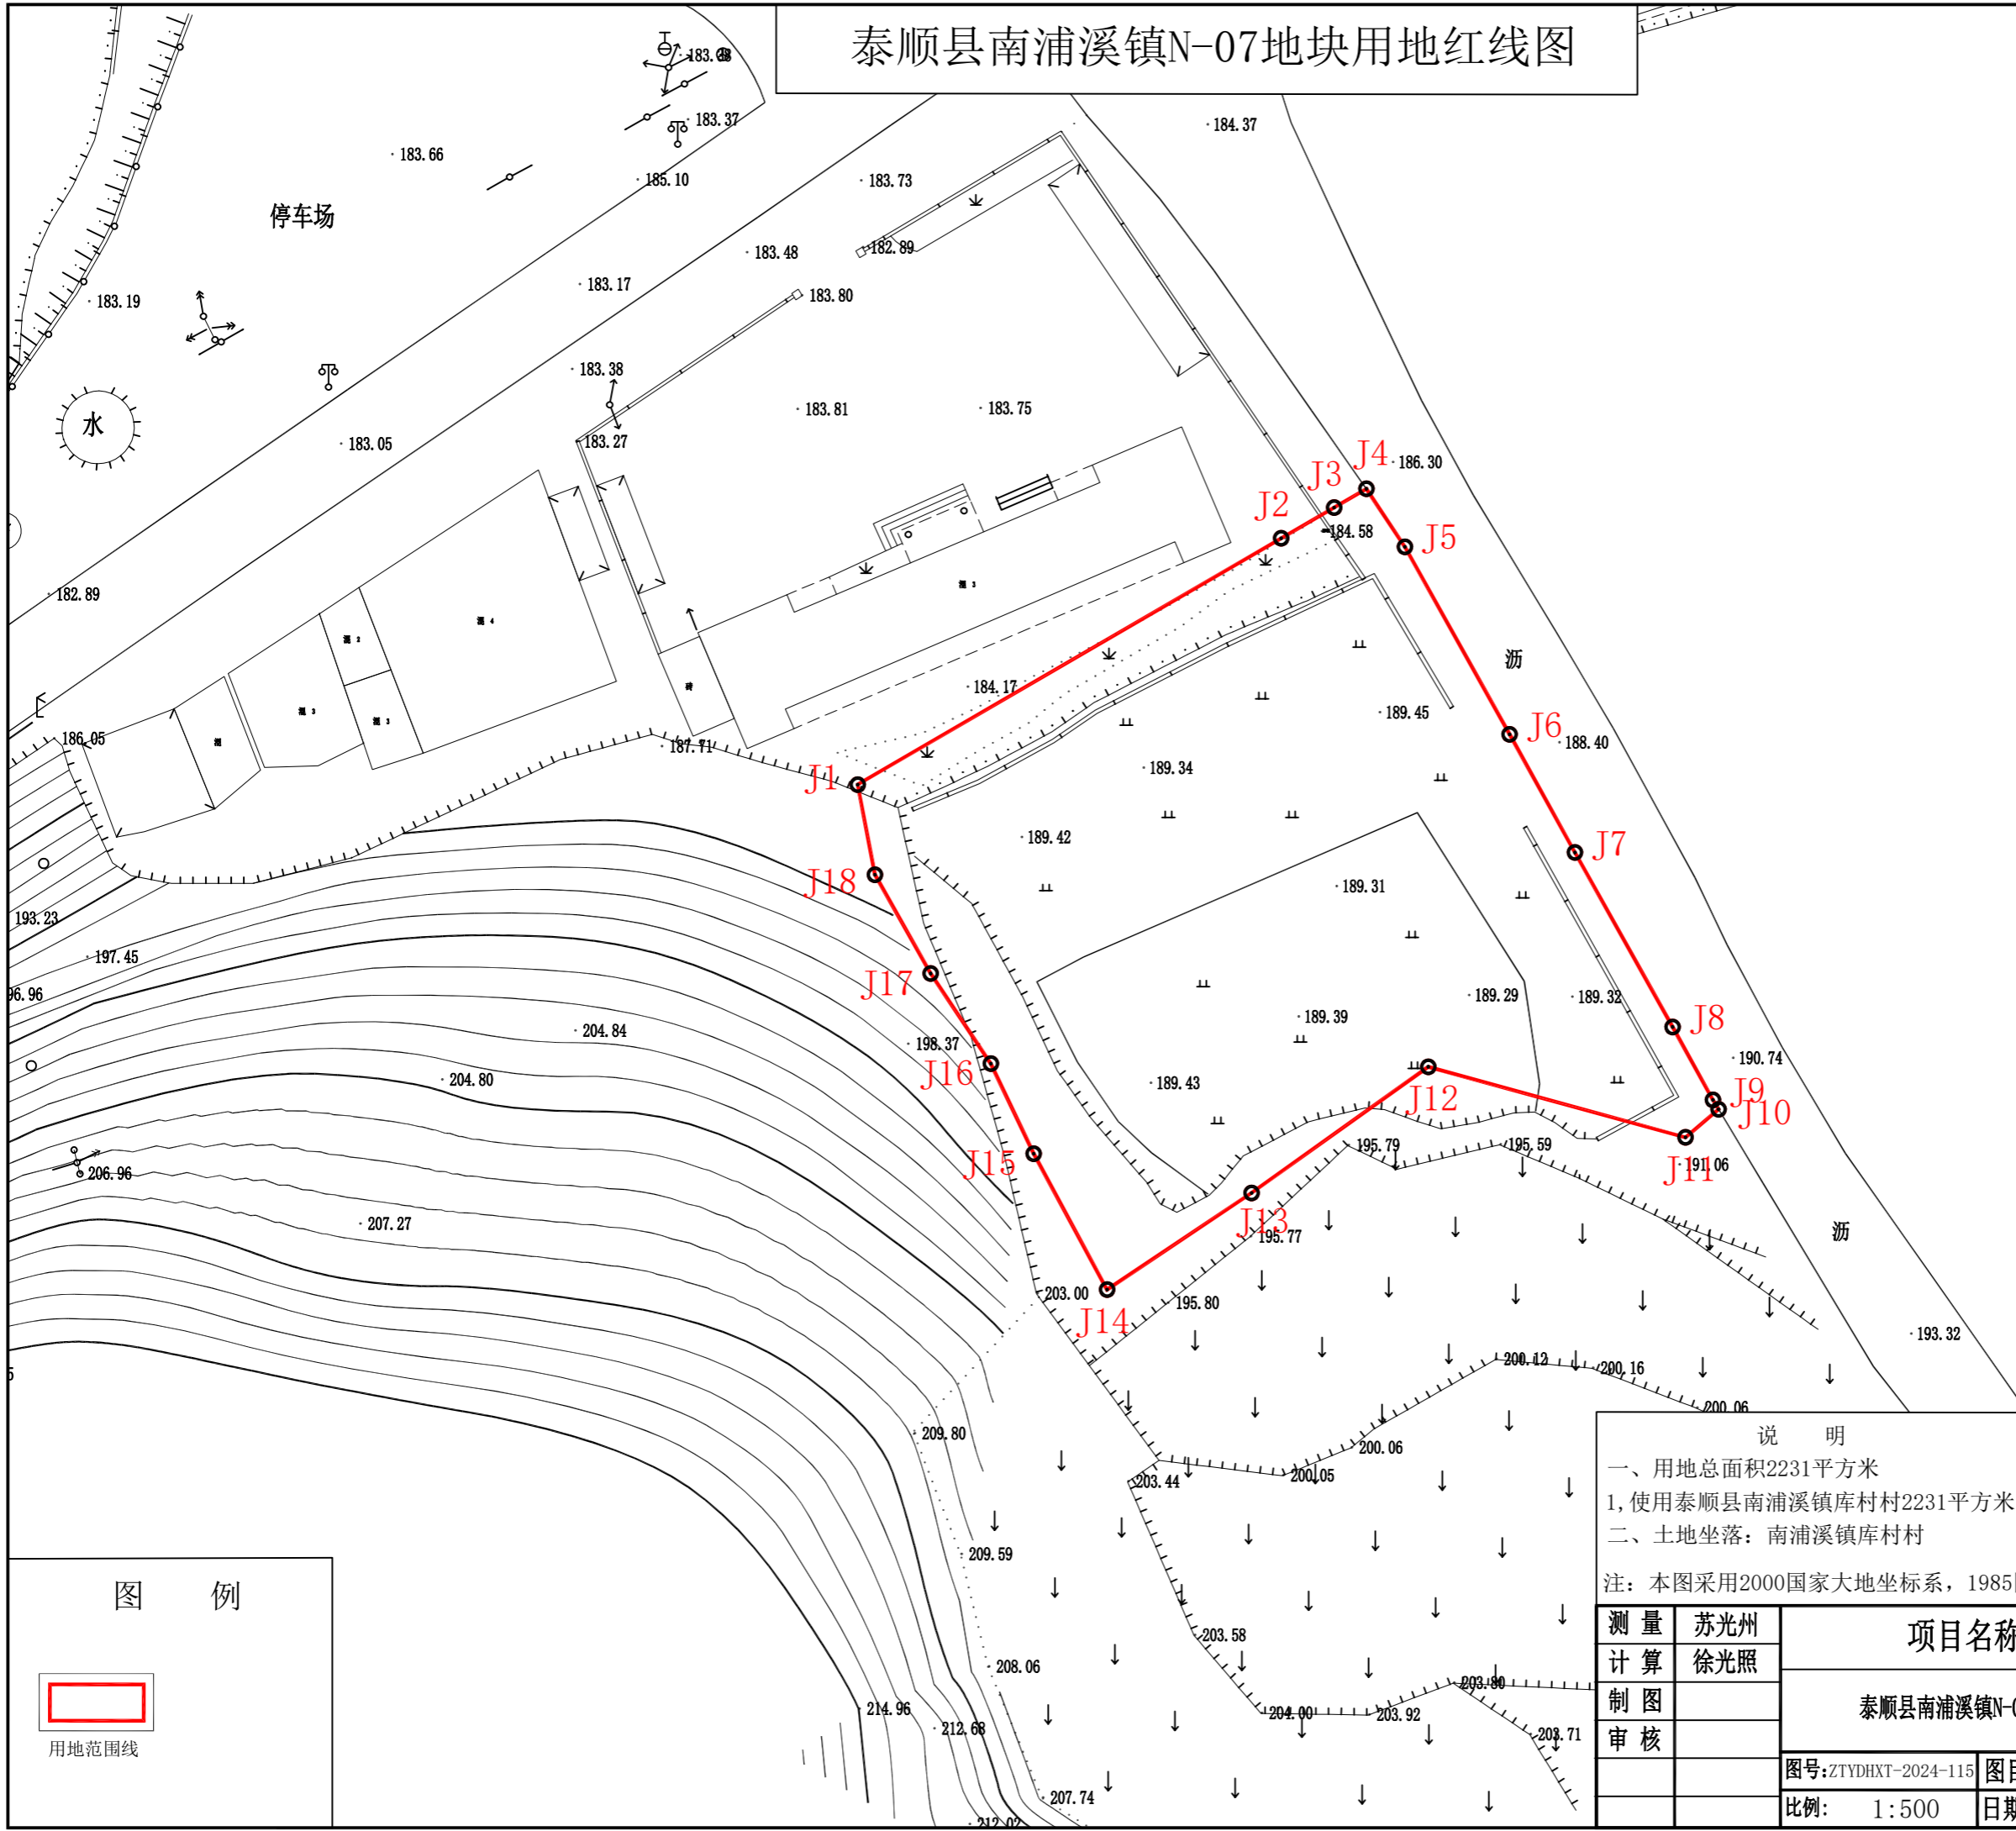

1:500




说明

一、用地总面积2231平方米
 1,使用泰顺县南浦溪镇库村村2231平方米,原地类为水田2231平方米。
 二、土地坐落:南浦溪镇库村村

注:本图采用2000国家大地坐标系,1985国家高程基准。

测量	苏光州	项目名称	用地范围及地类核定:
计算	徐光照		
制图			
审核			
		泰顺县南浦溪镇N-07地块	
		图号:ZTYDHXT-2024-115	图目:用地红线
		比例: 1:500	日期: 2024-9-9

图例

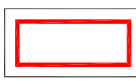

用地范围线