
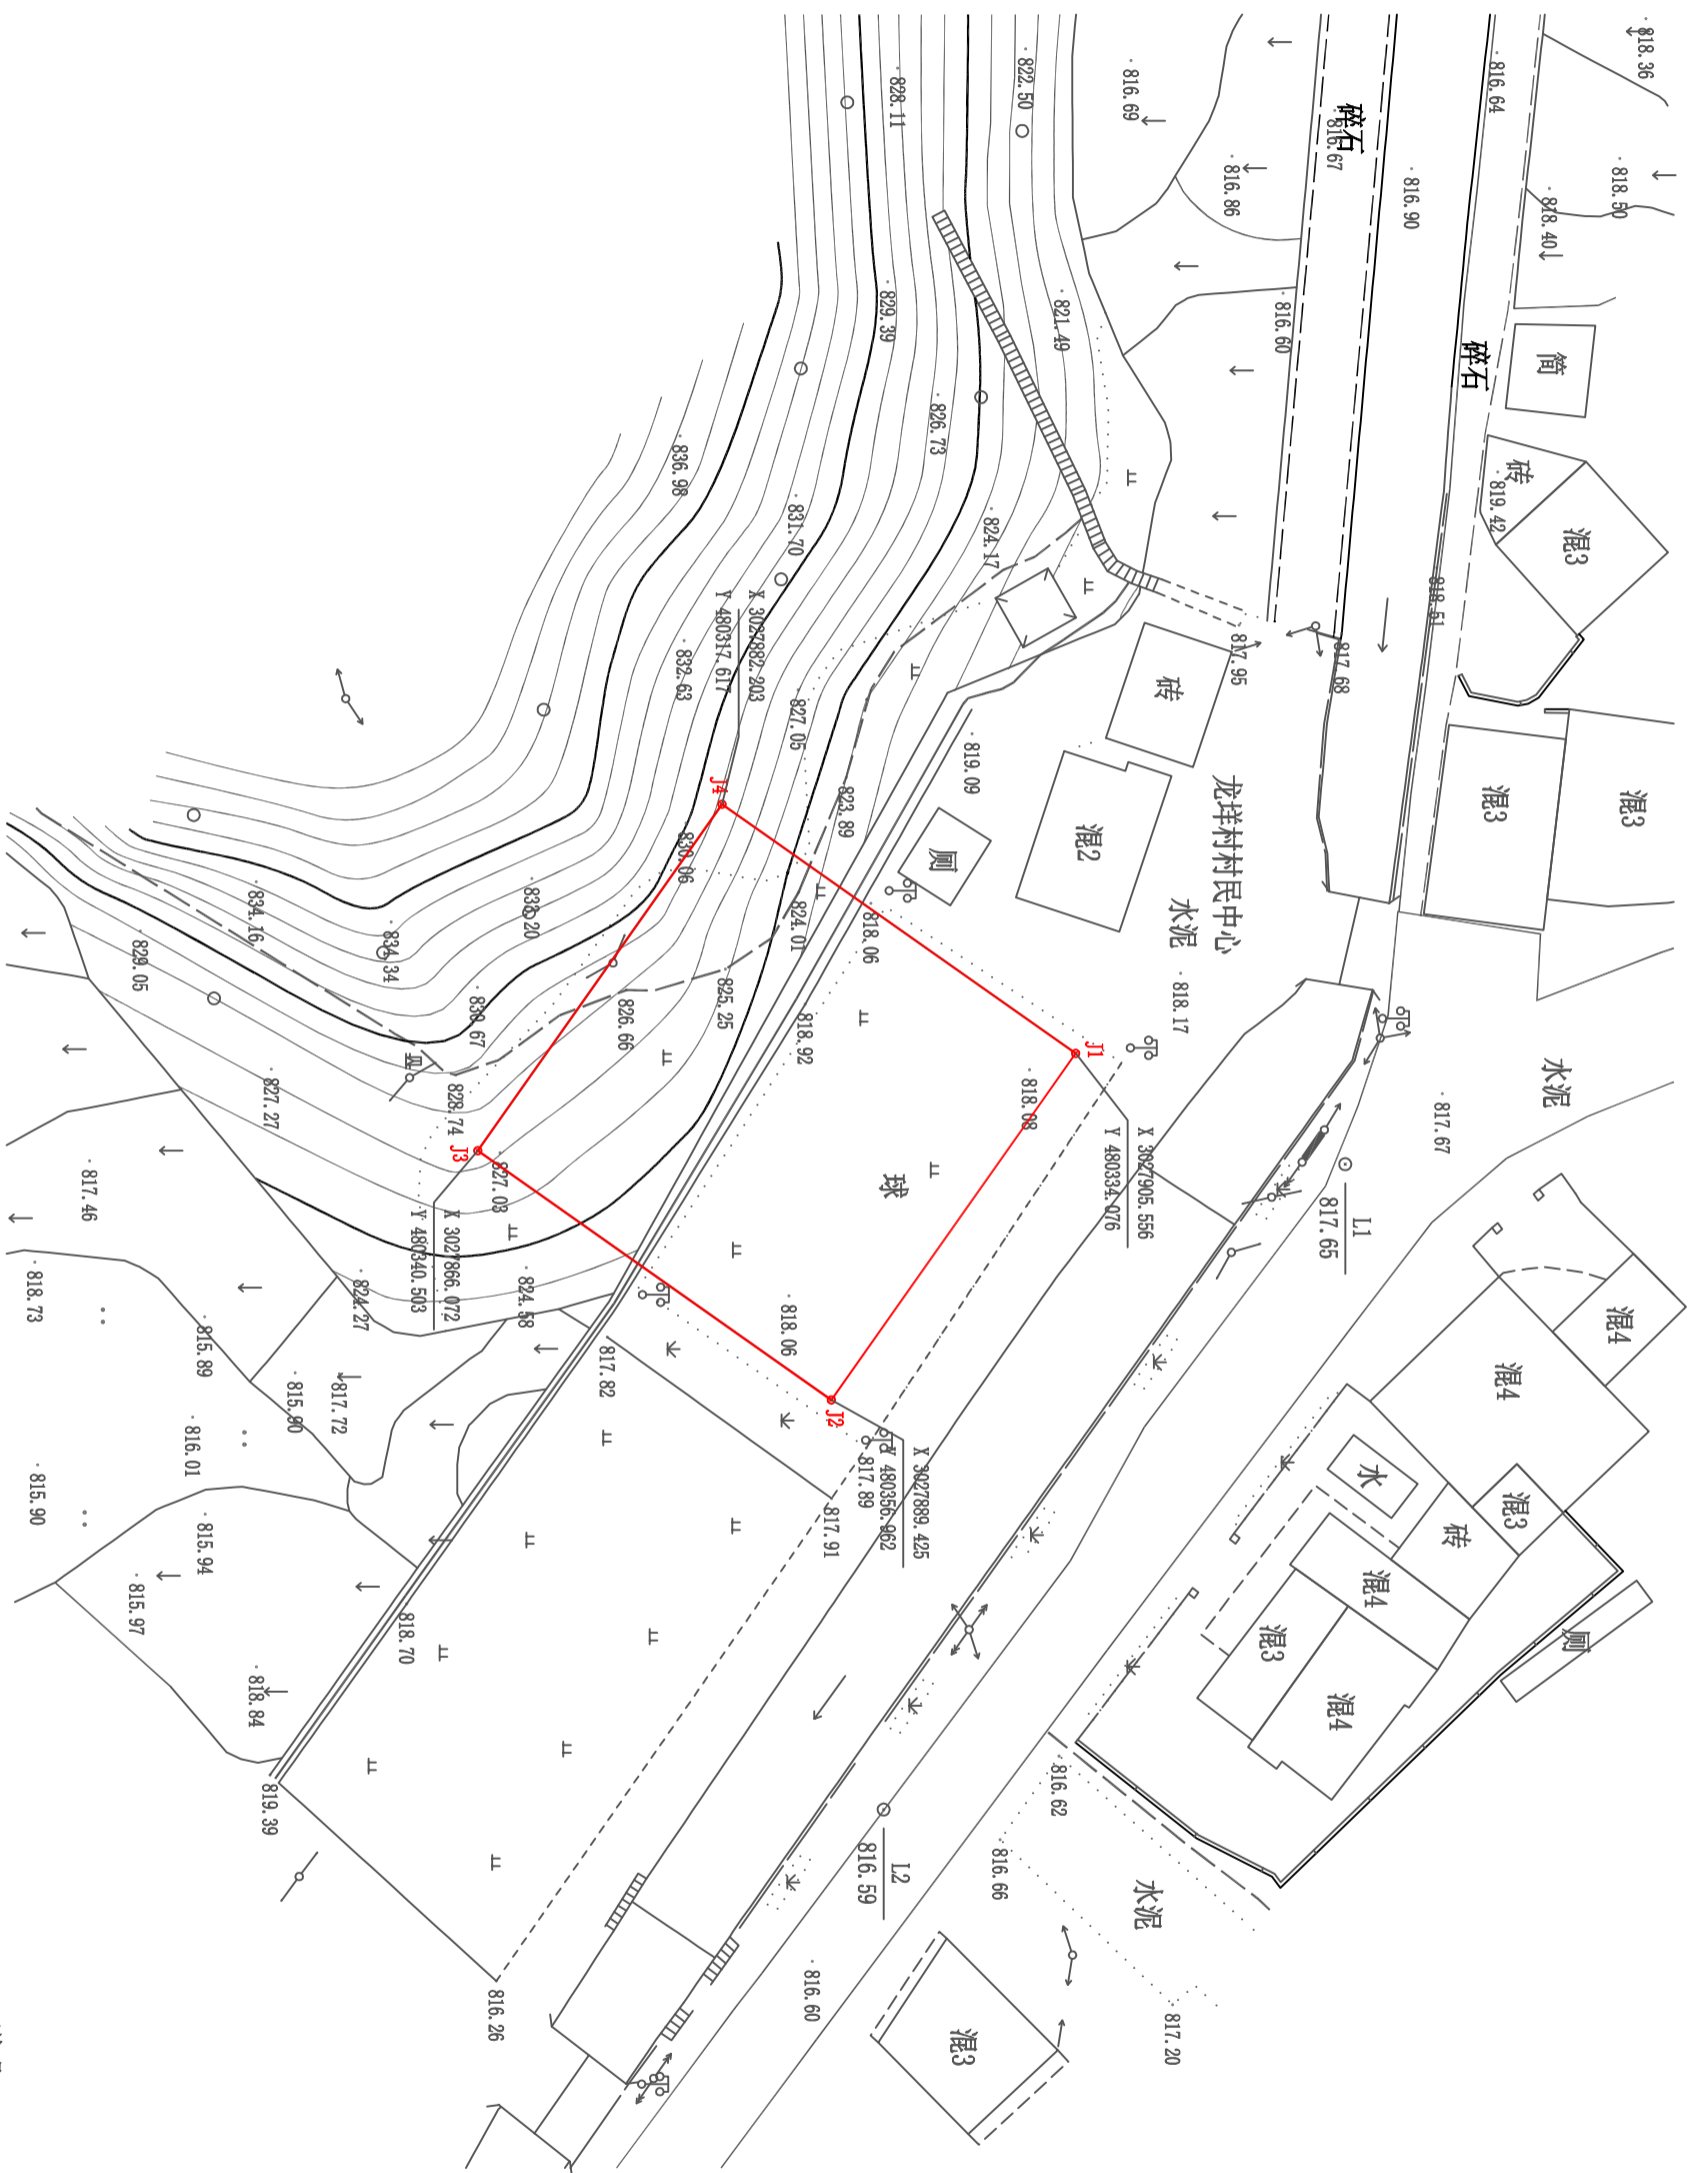


# 泰顺县龟湖镇龙垟民俗文化中心用地红线图

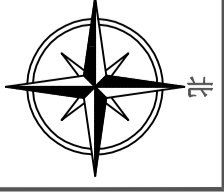

## 说明

1. 项目用地总面积800平方米  
其中：使用龟湖镇合兴村集体土地800平方米
2. 用地坐落：龟湖镇合兴村
3. 本图采用2000国家大地坐标系，1985国家高程基准
4. 本图比例 1:500

## 图例

