



泰顺县中心城区HS-01-10-3地块（新城文体中心）项目地块用地范围图

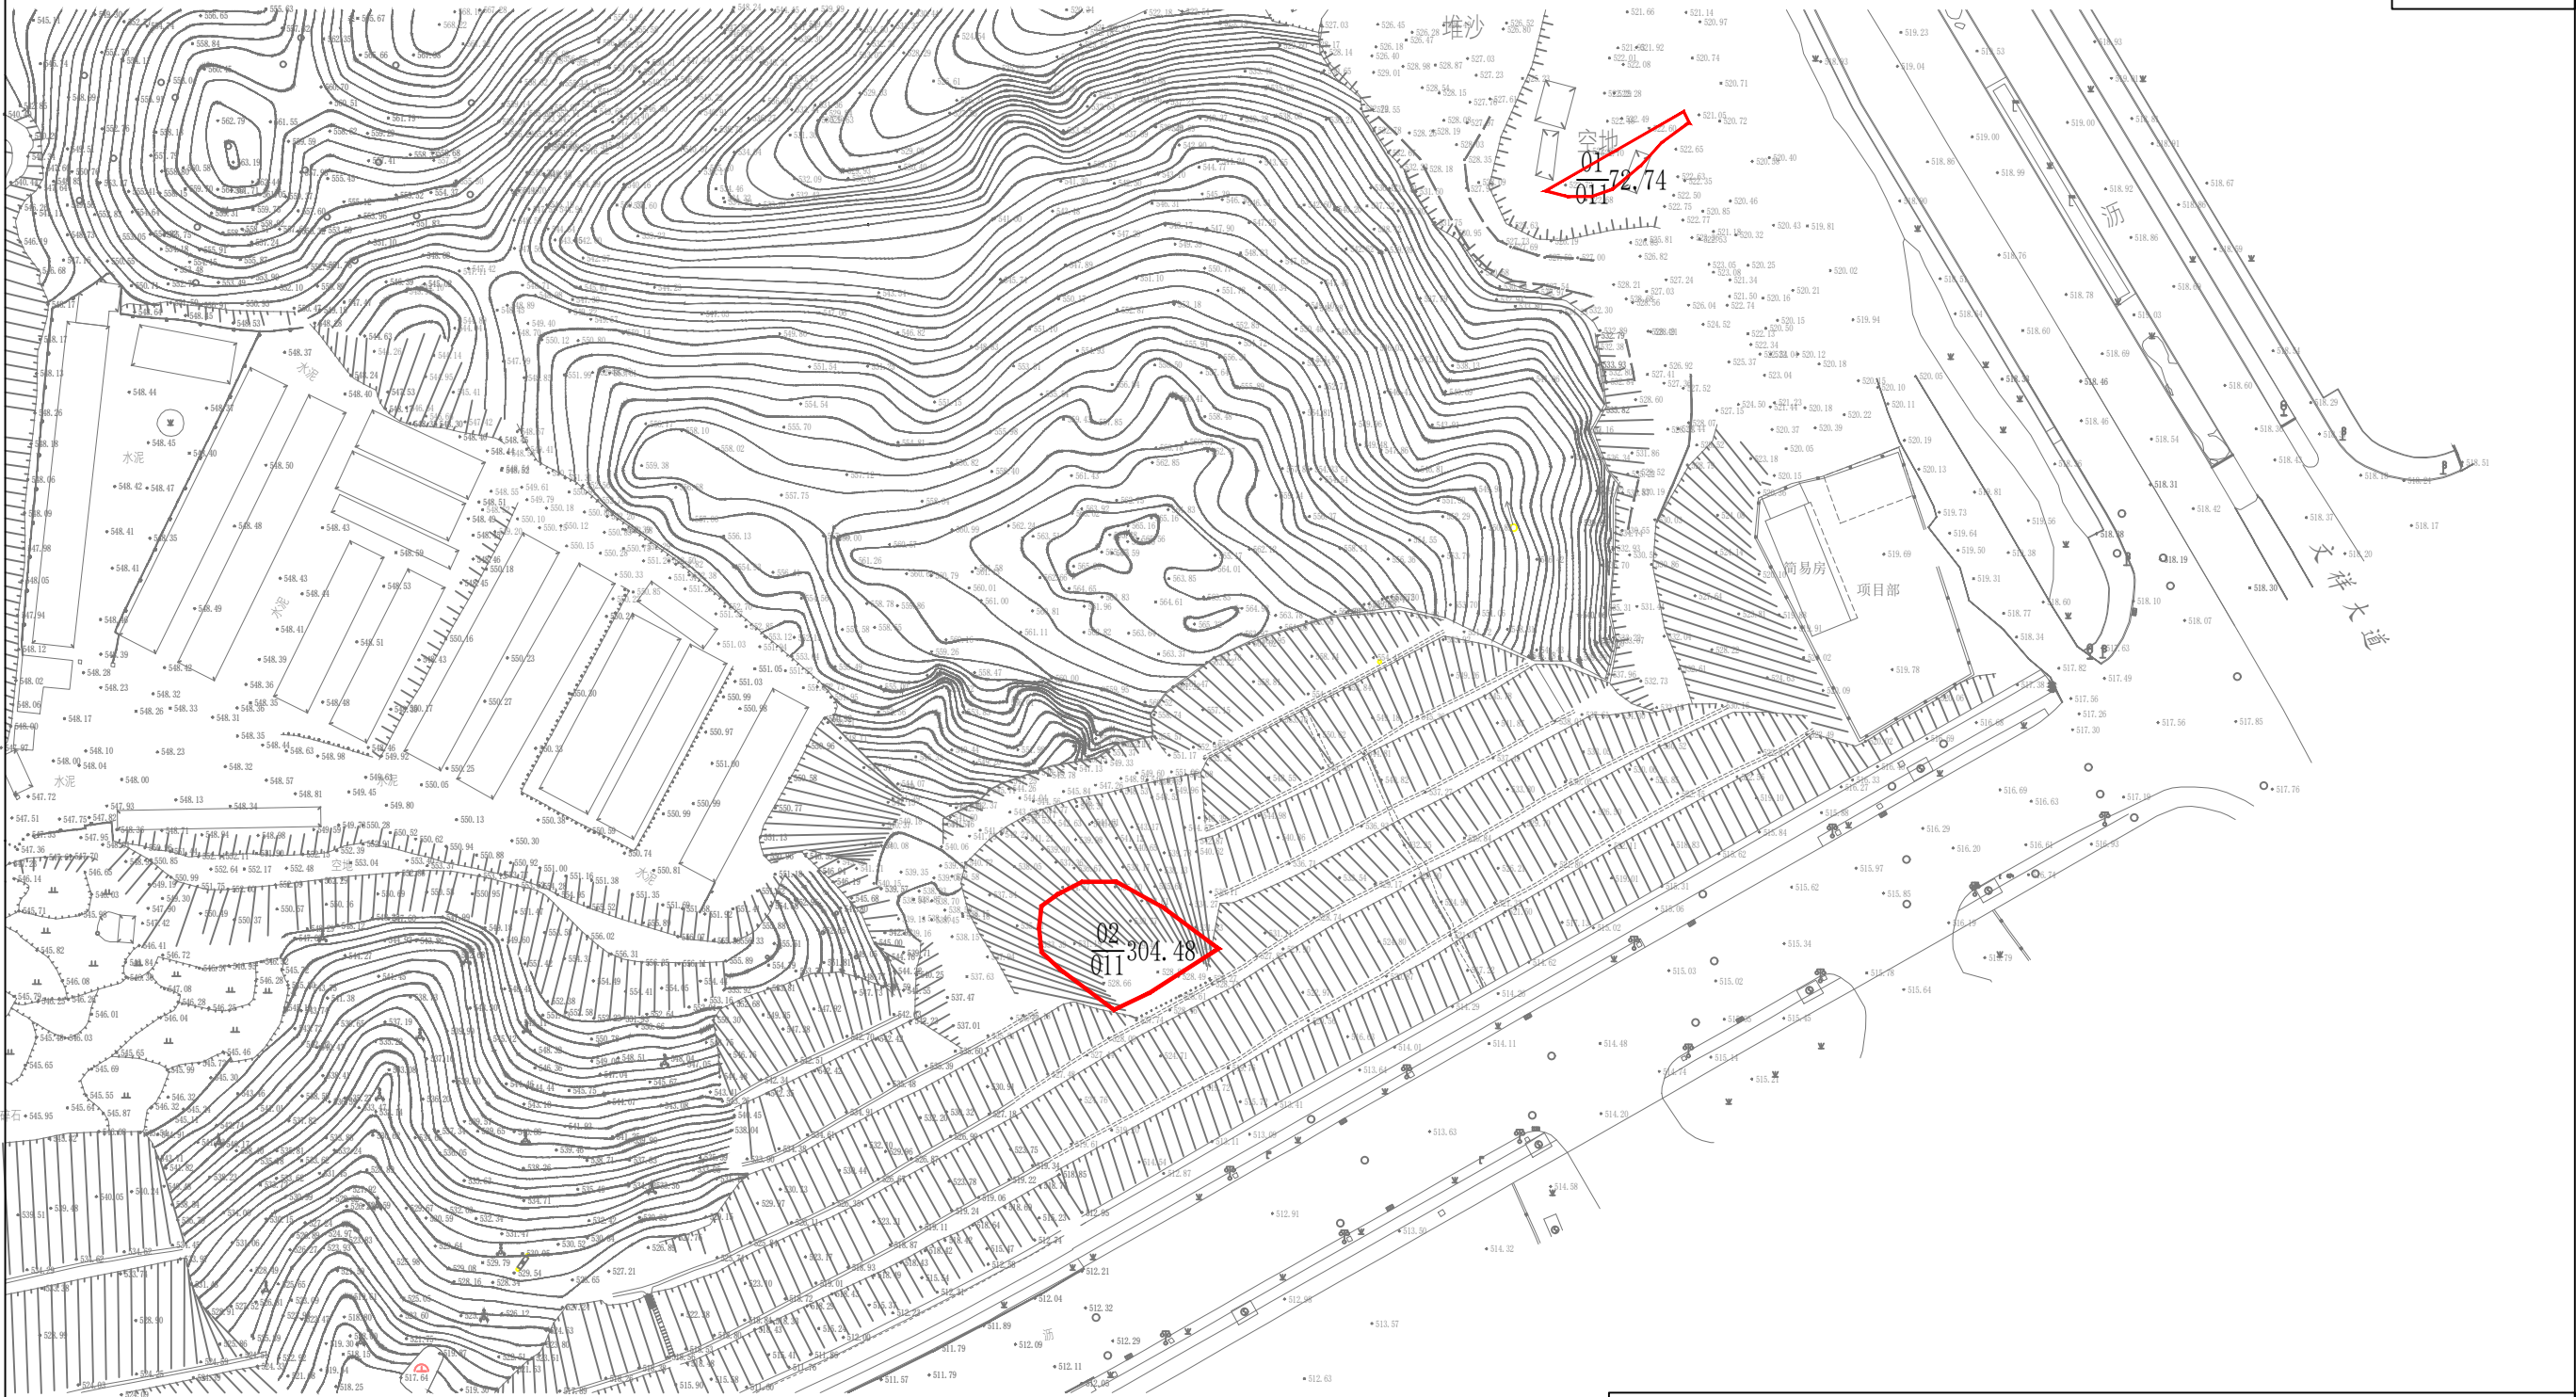

温州华夏测绘信息有限公司

图 例

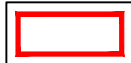

用地范围线

说 明

- 一、项目用地面积为377平方米：未农转用面积为水田377平方米。
- 二、项目用地坐落：泰顺县罗阳镇后山村经济合作社。

注：本图采用2000国家大地坐标系，1985国家高程基准。