

生态产业园基础配套道路建设工程-泰庆南路提升改造工程用地红线图(1)


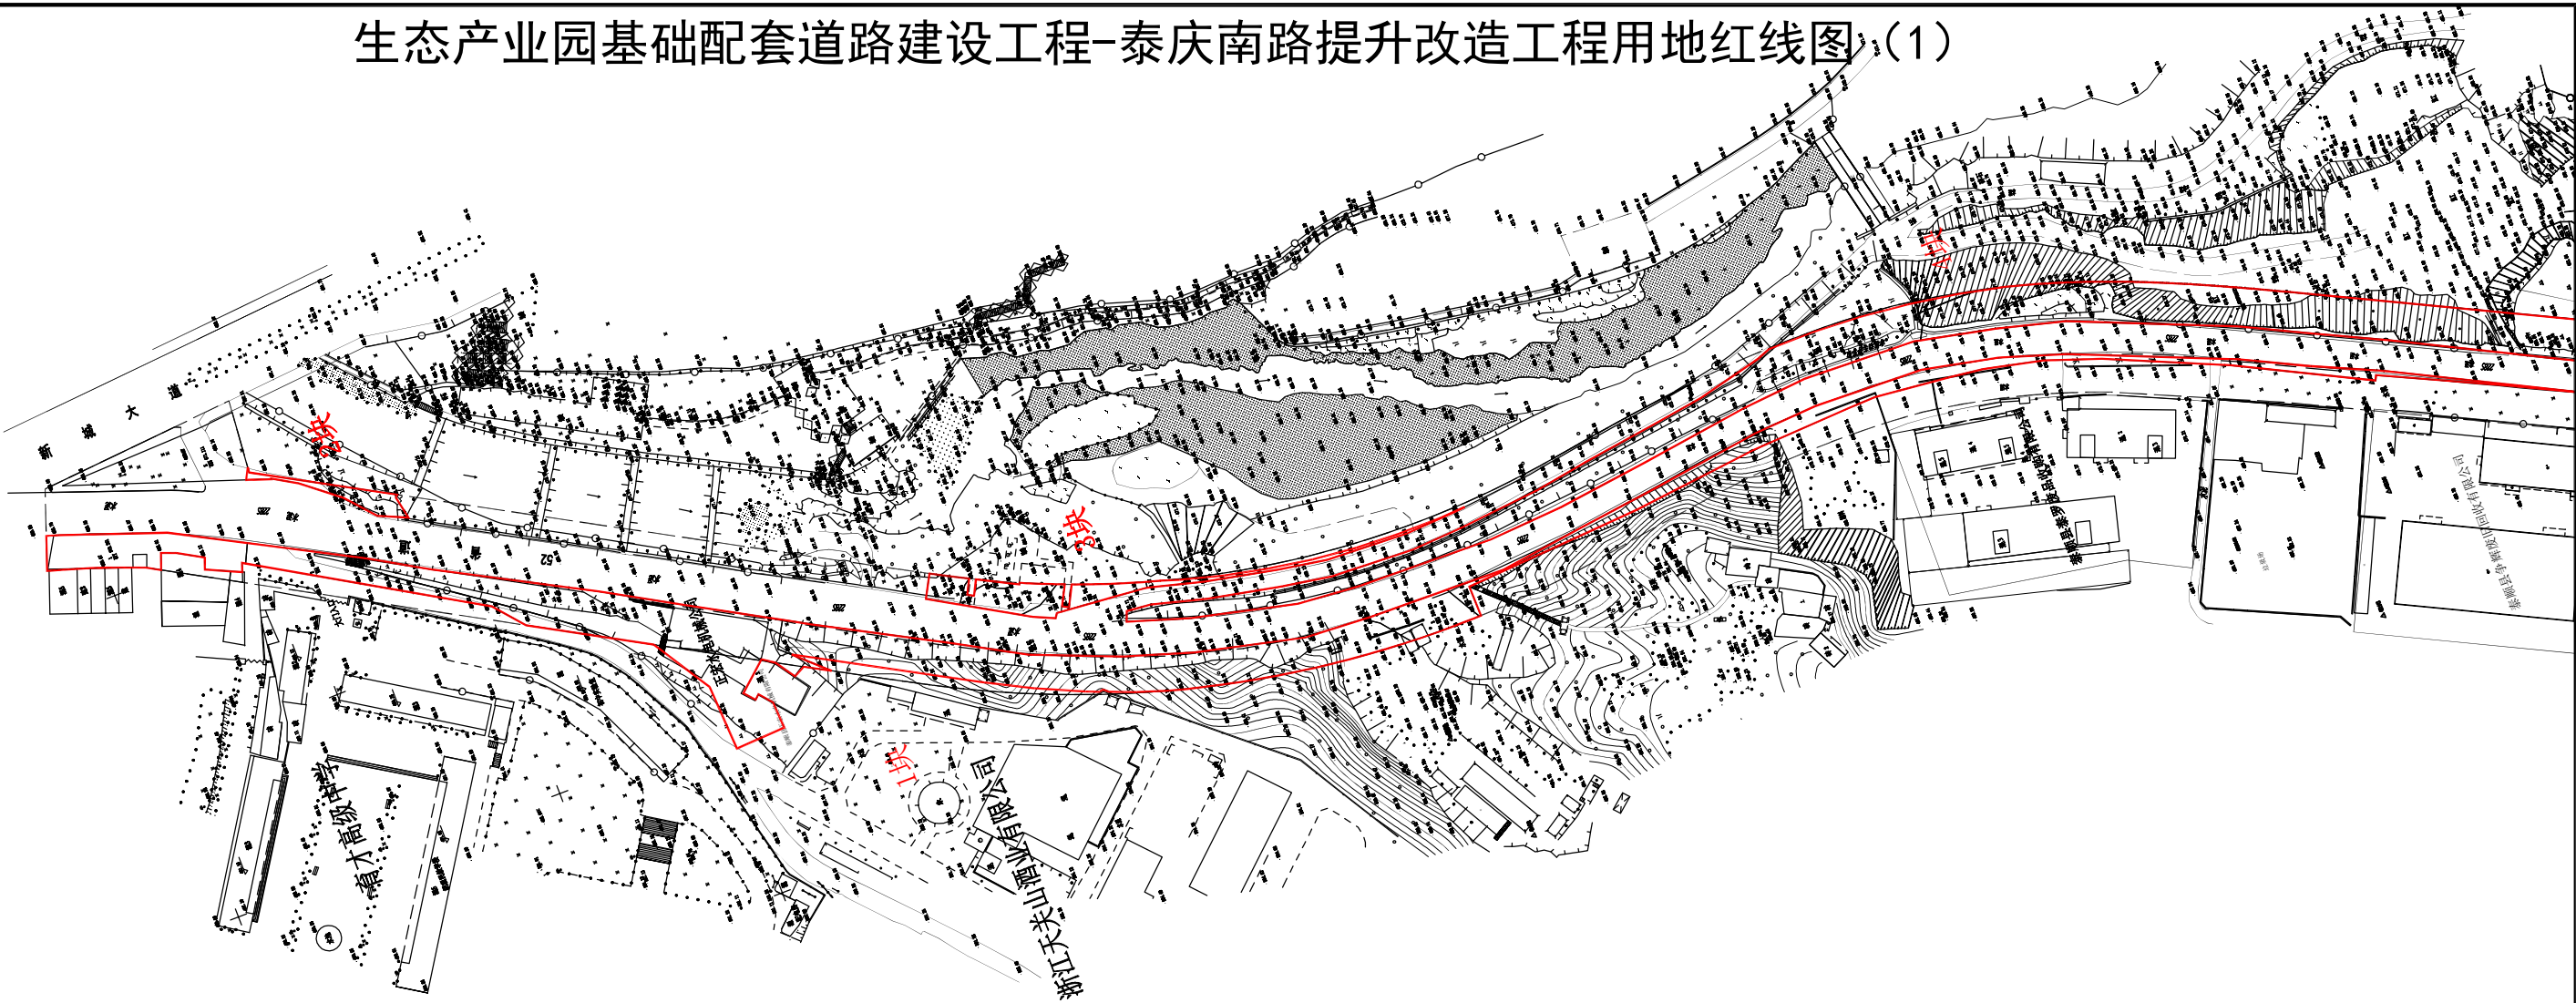


图 例

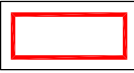

范围线

生态产业园基础配套道路建设工程-泰庆南路提升改造工程用地红线图（2）


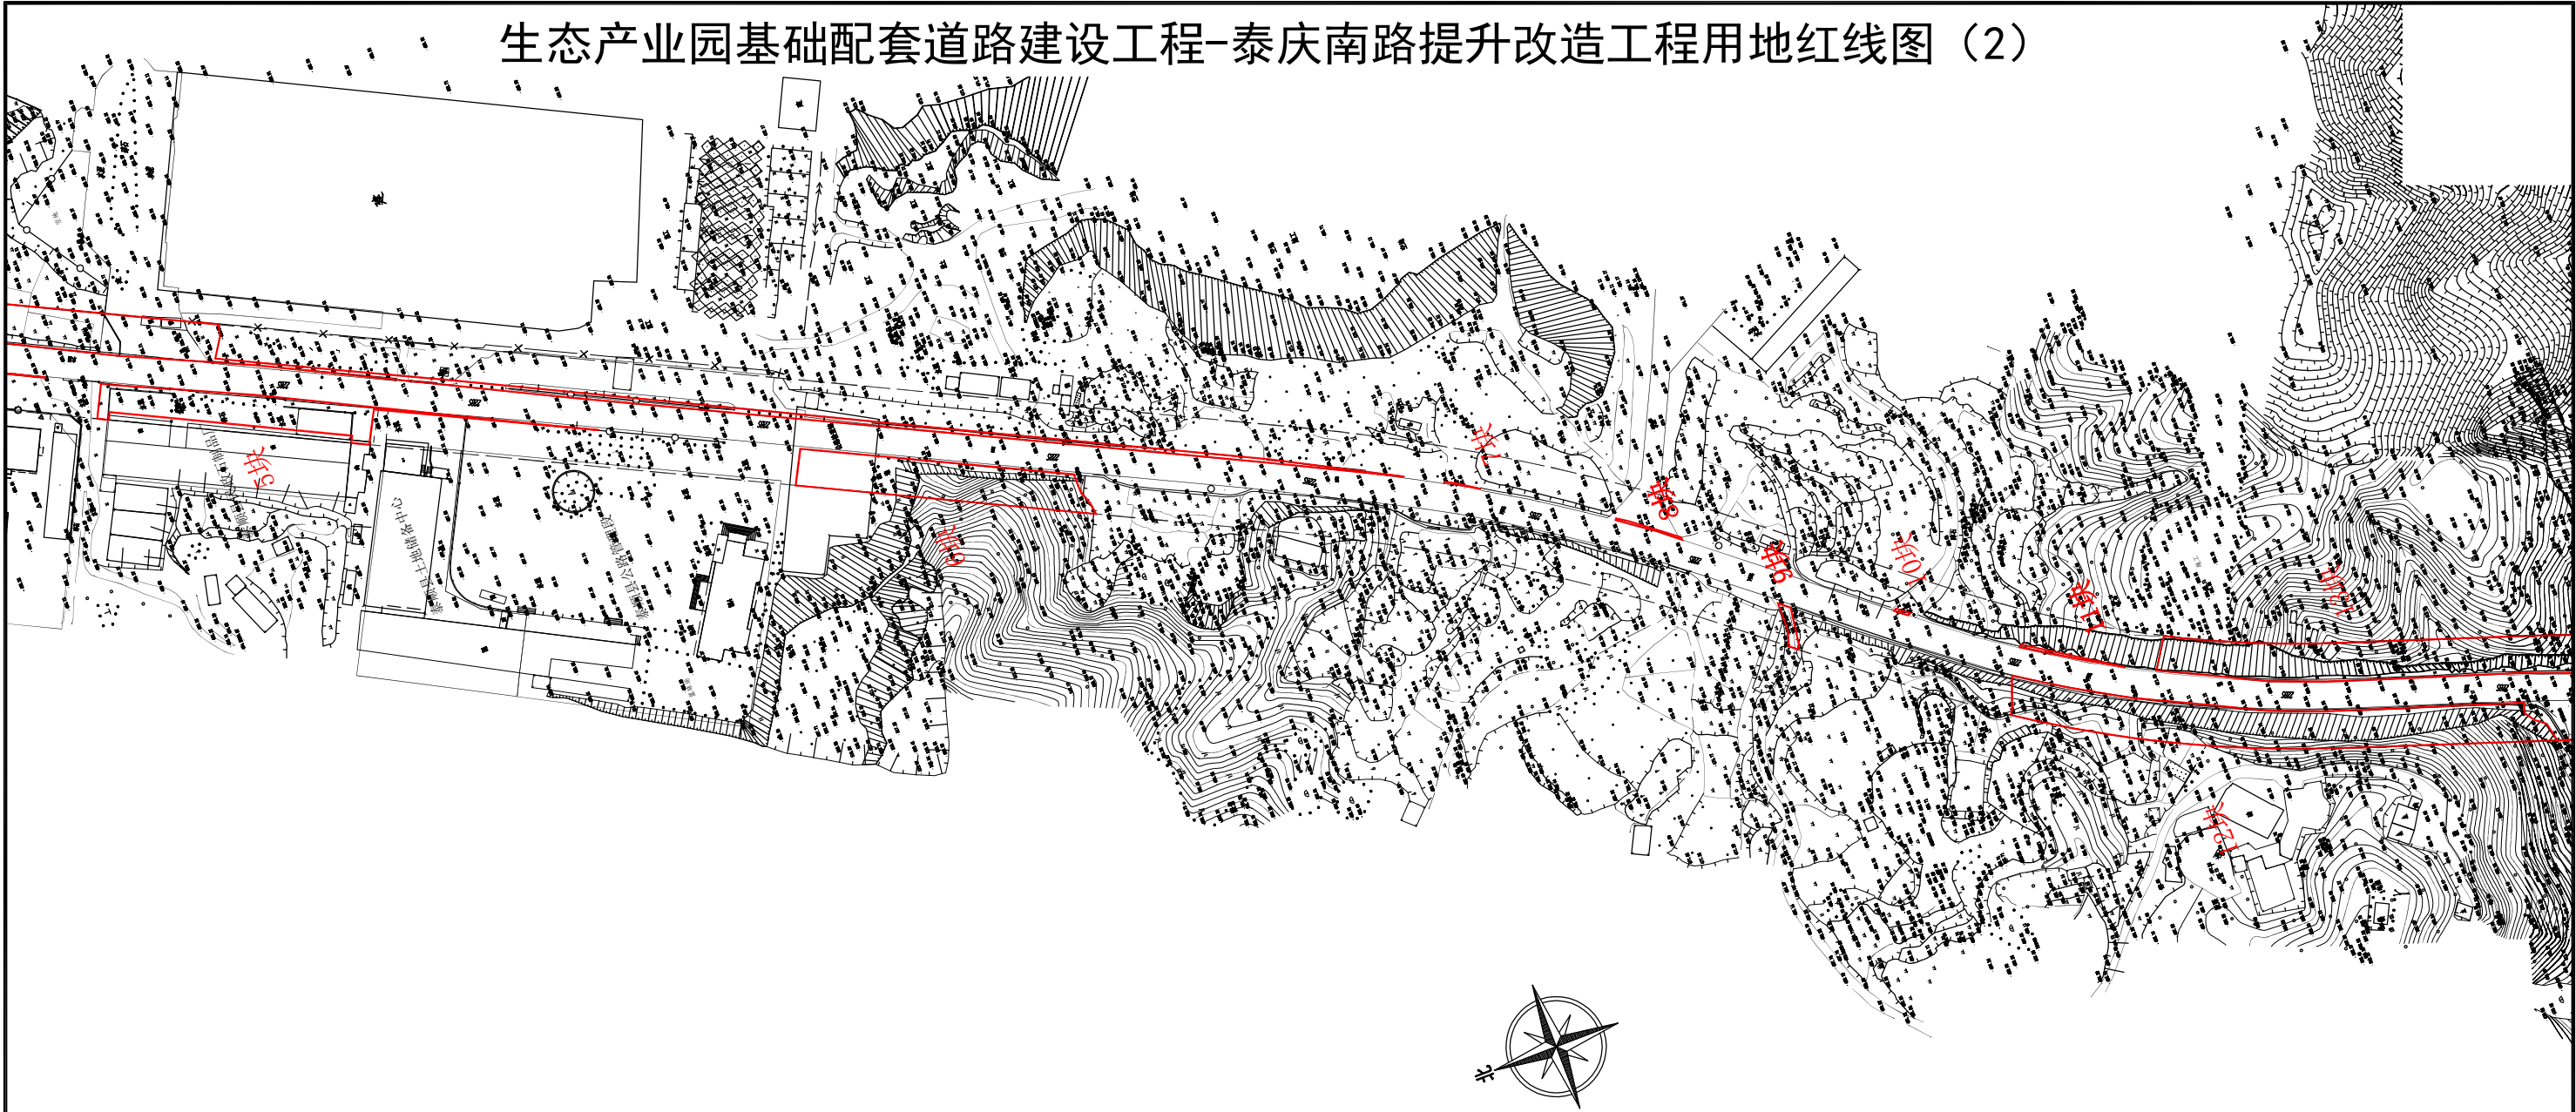


图 例

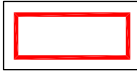

范围线

生态产业园基础配套道路建设工程-泰庆南路提升改造工程用地红线图（3）


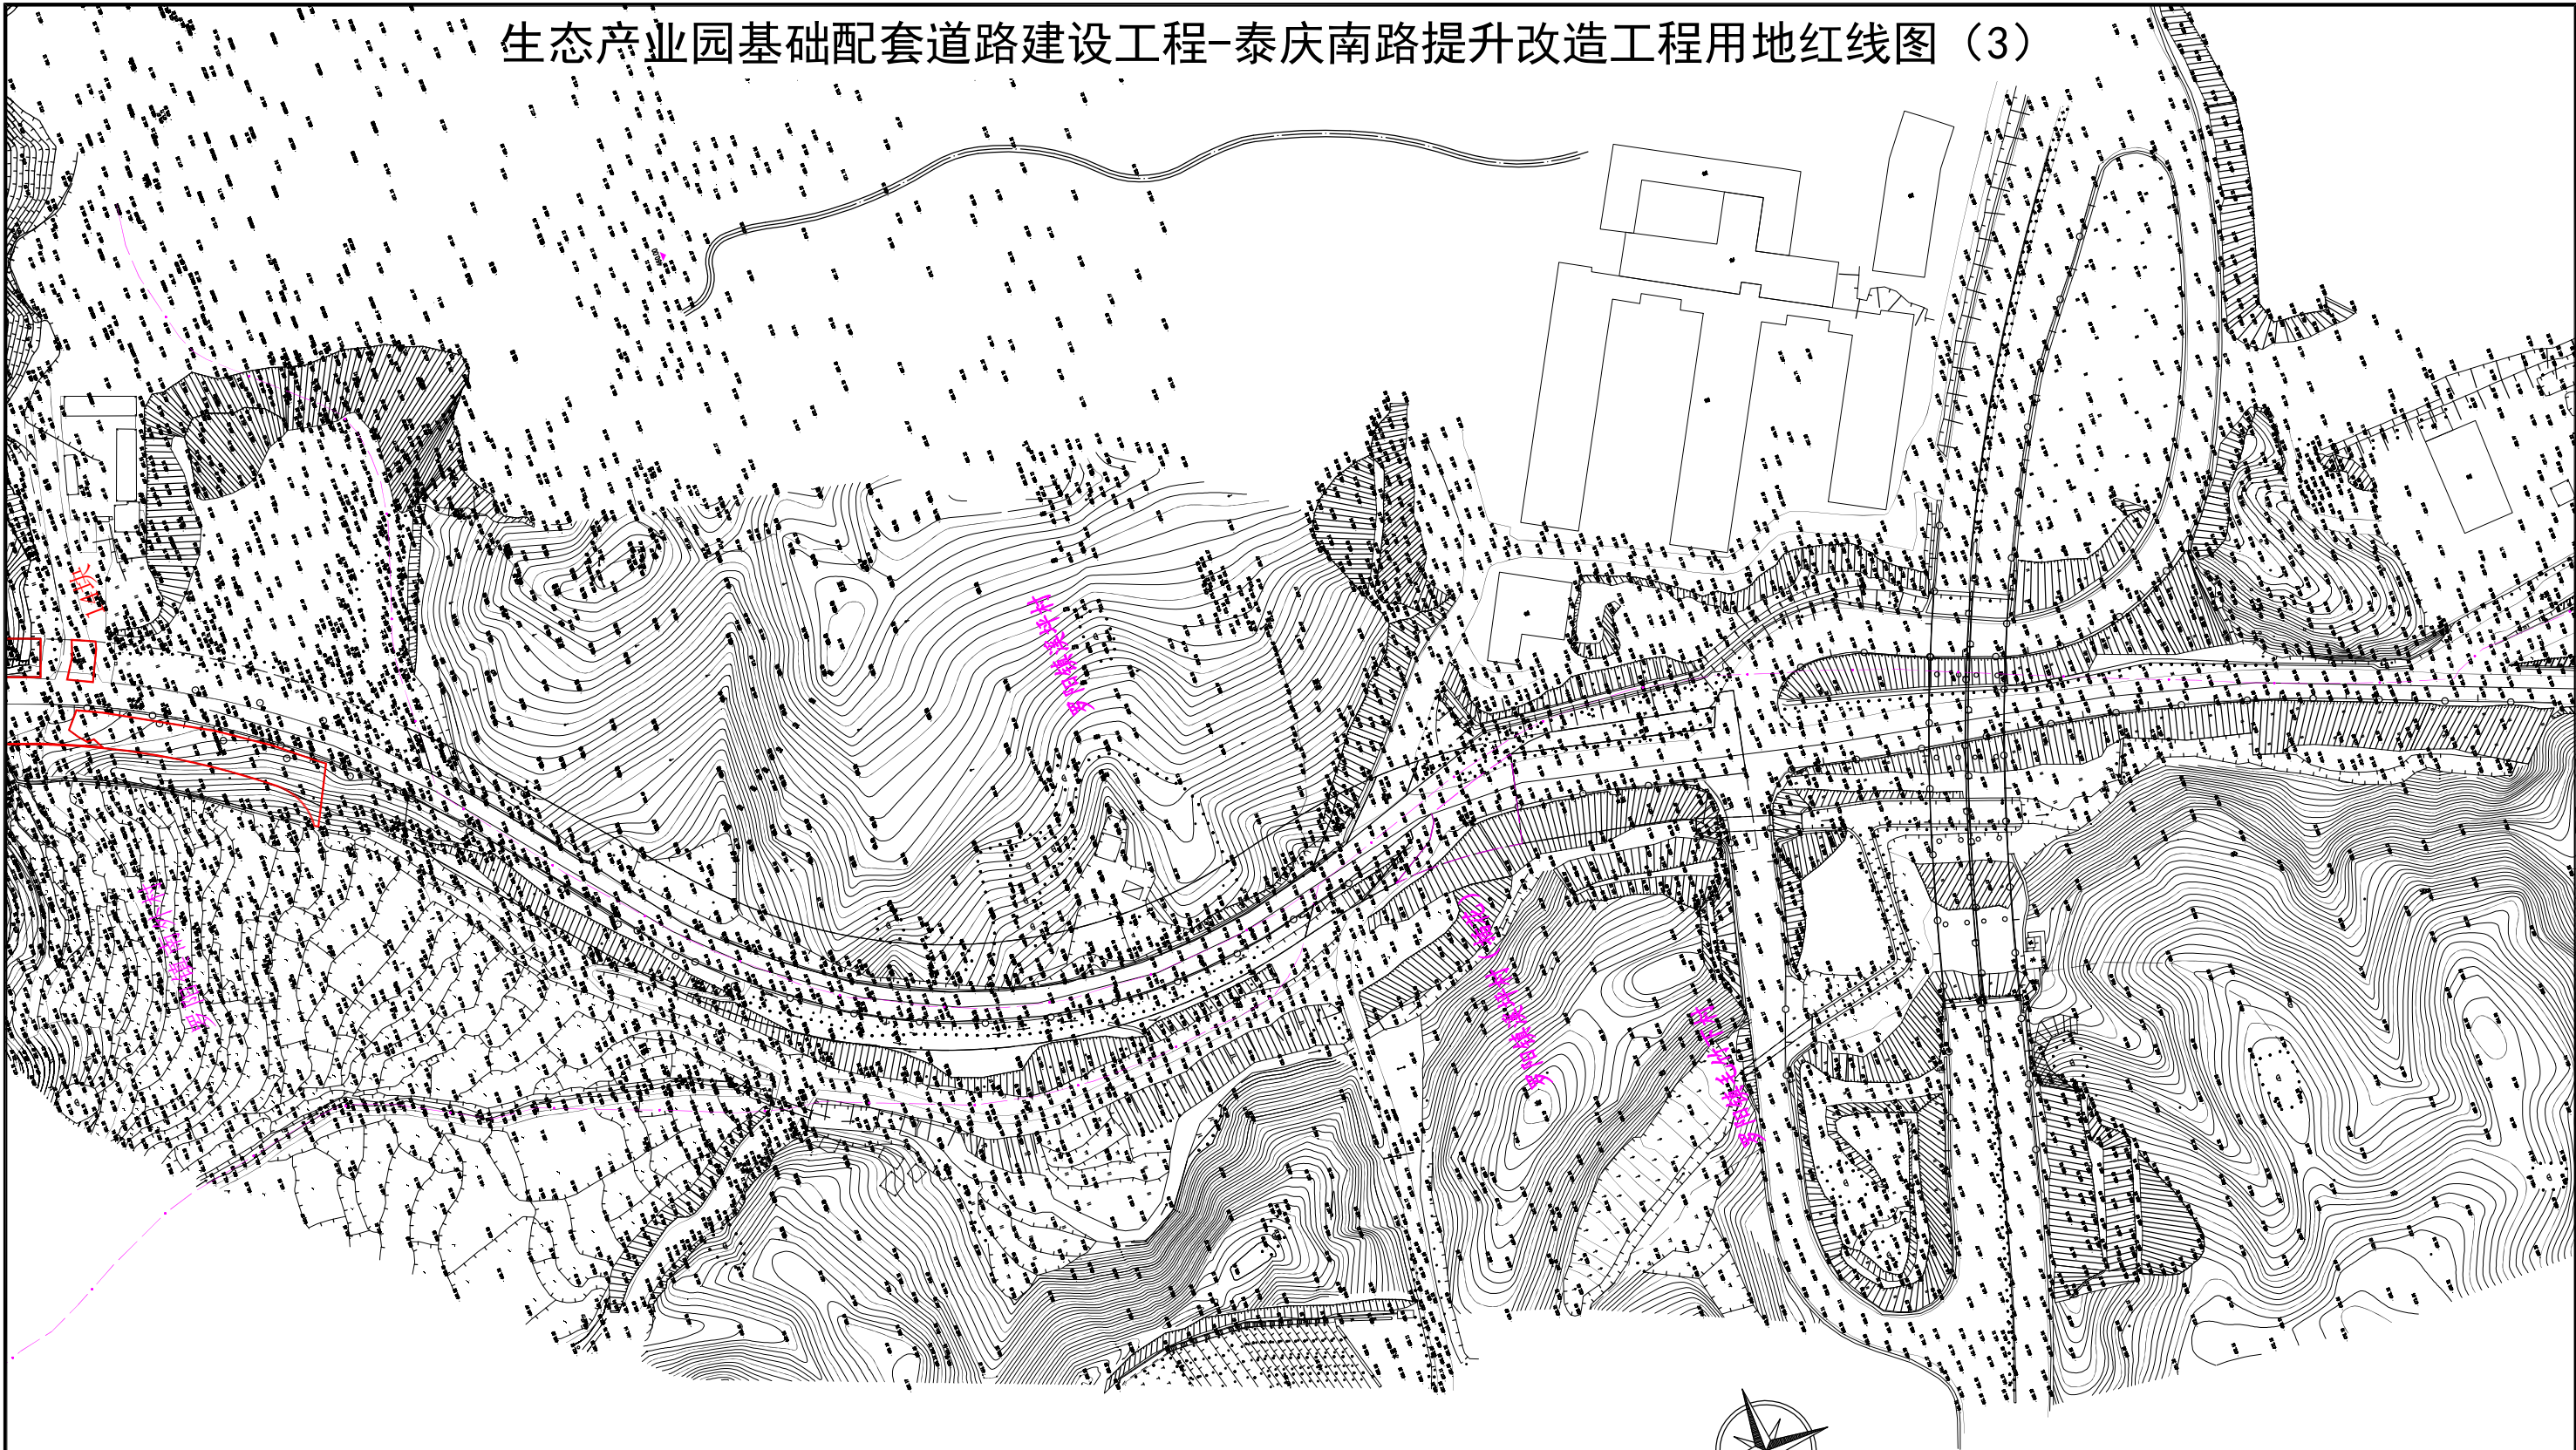


图 例

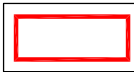

范围线

说 明

- 1、项目用地总面积17561平方米
其中：使用罗阳镇南外村集体土地17561平方米
- 2、用地坐落：罗阳镇南外村
- 3、本图采用2000国家大地坐标系，1985国家高程基准
- 4、本图比例 1：2000
- 5、制图日期 2024年10月9日

云和县浮云工程测绘有限公司