


苍南至泰顺高速公路土建CTTJ09标段罗汉大桥施工便道临时用地 勘测定界图

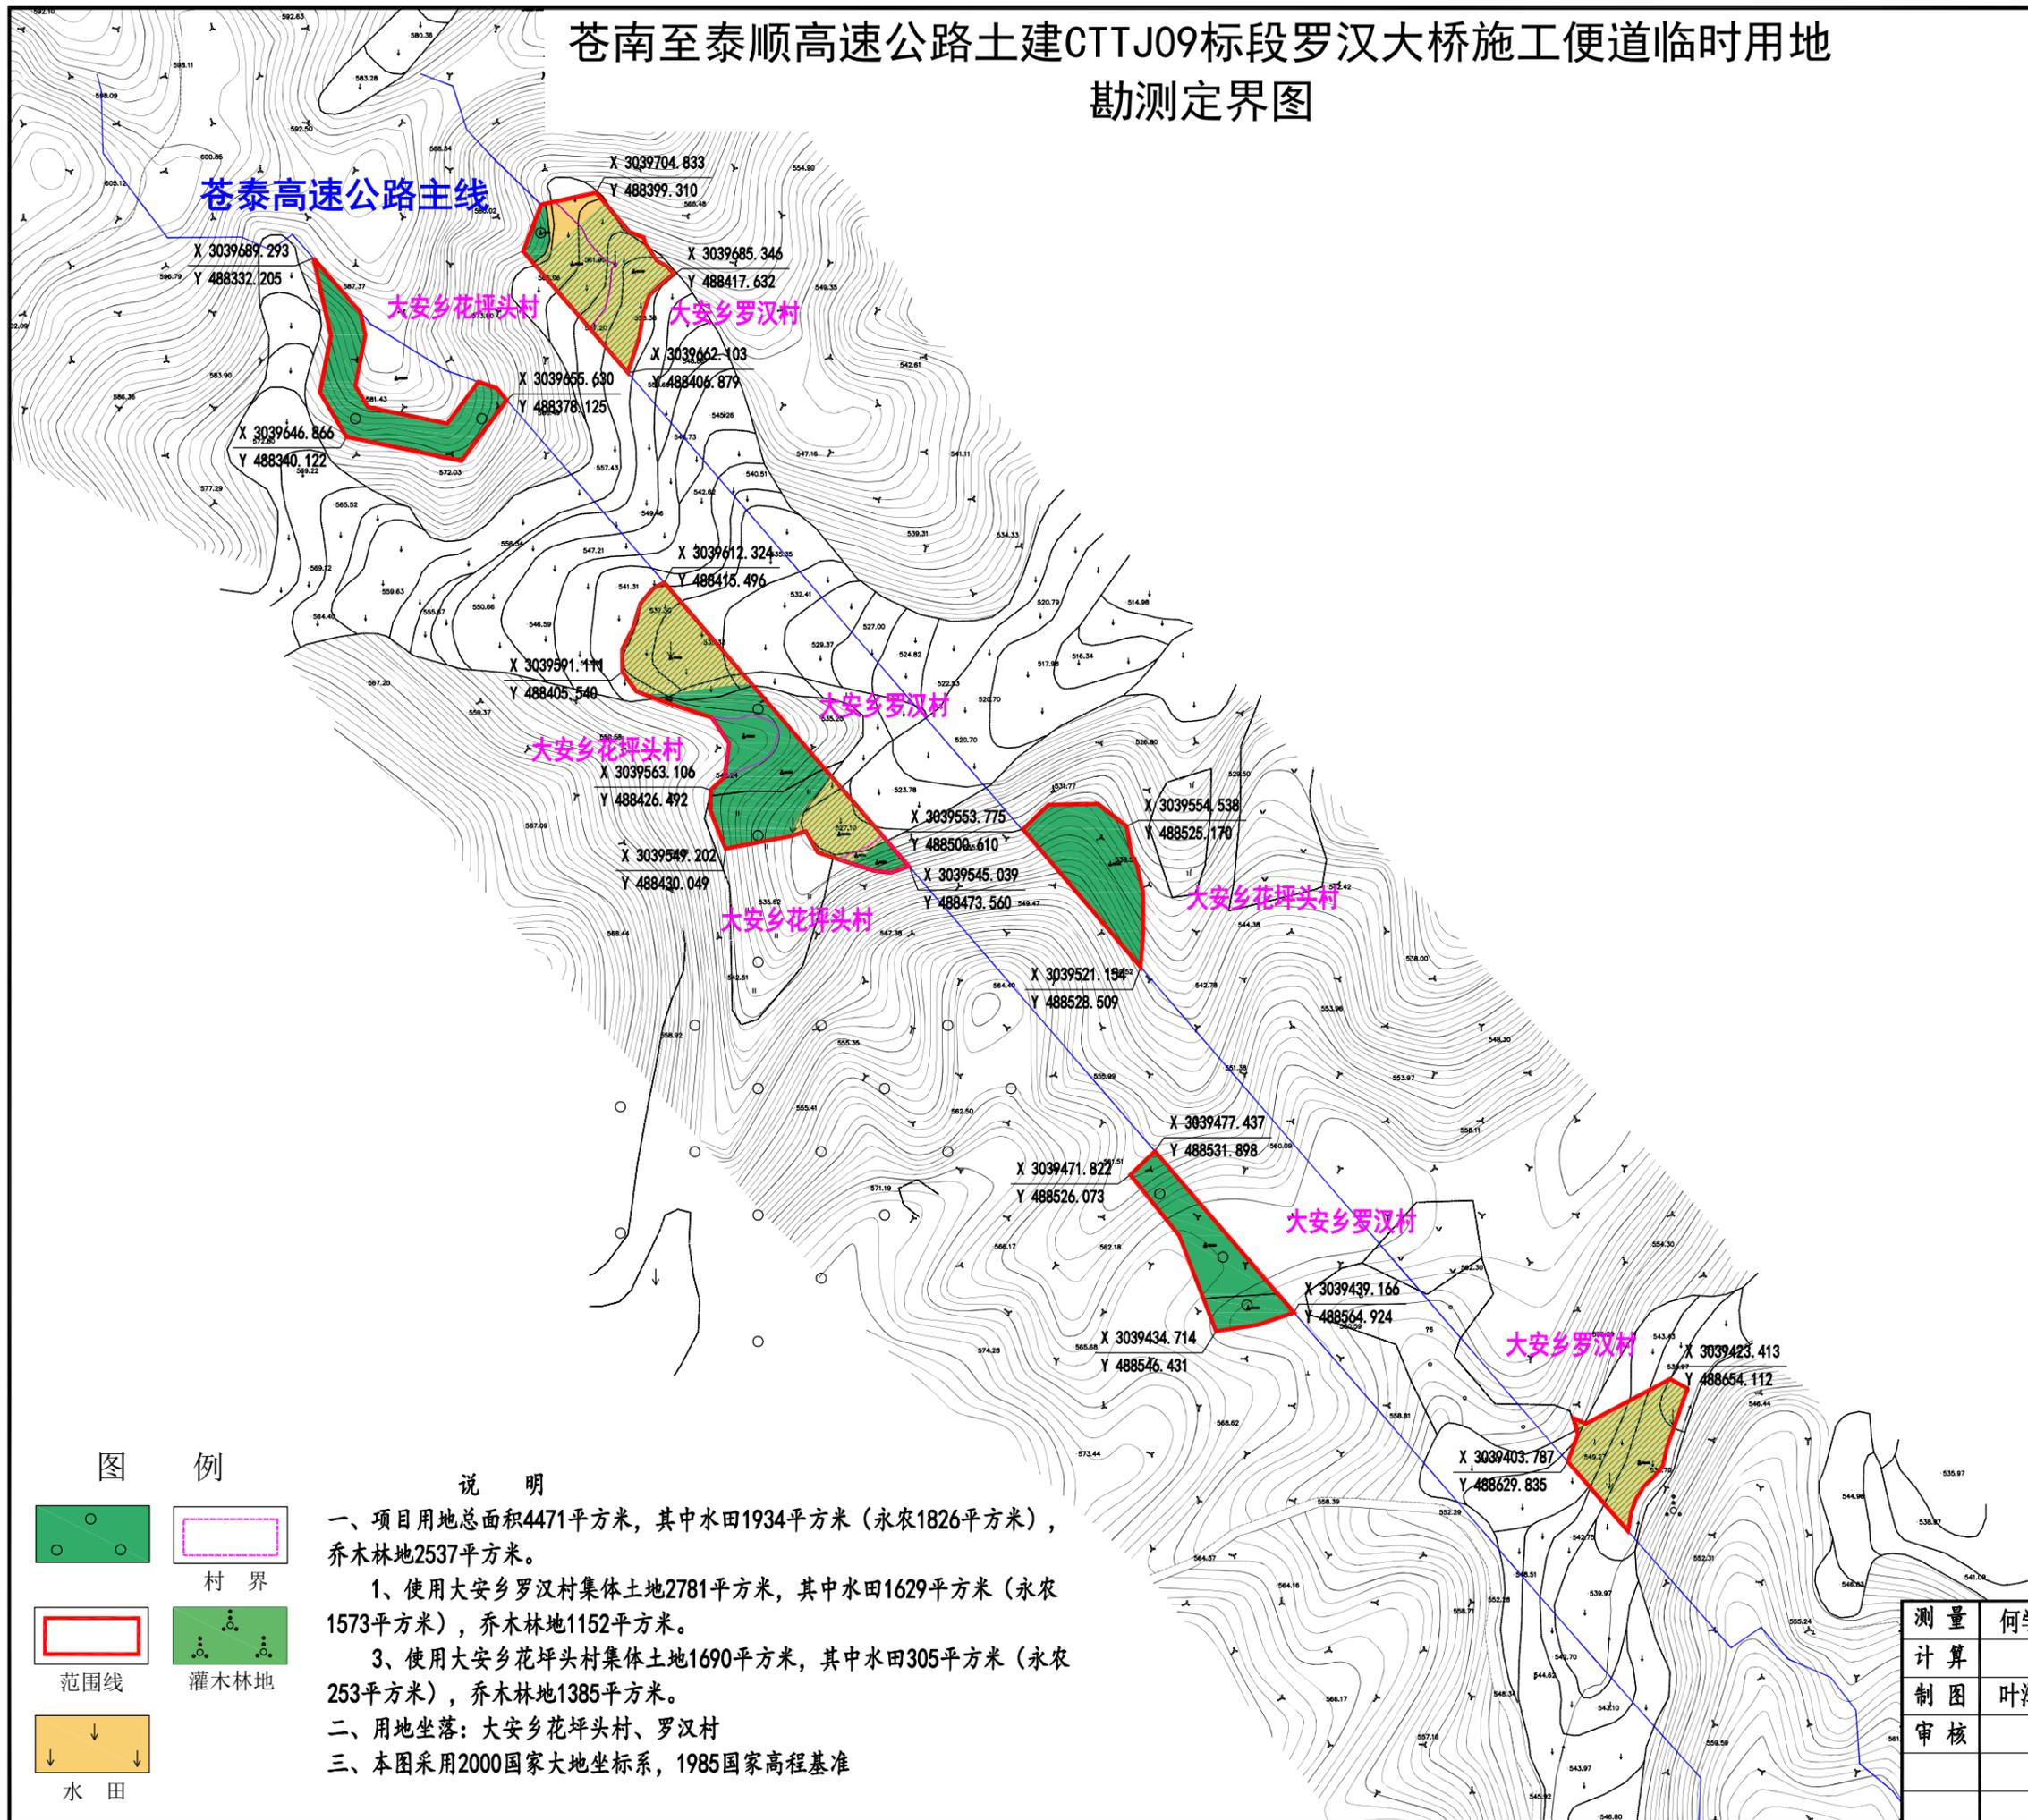

云和县浮云工程测绘有限公司

| 图例 | 说明 |
|----|------|
| | 乔木林地 |
| | 村界 |
| | 范围线 |
| | 灌木林地 |
| | 水田 |

说明

一、项目用地总面积4471平方米，其中水田1934平方米（永农1826平方米），乔木林地2537平方米。

1、使用大安乡罗汉村集体土地2781平方米，其中水田1629平方米（永农1573平方米），乔木林地1152平方米。

3、使用大安乡花坪头村集体土地1690平方米，其中水田305平方米（永农253平方米），乔木林地1385平方米。

二、用地坐落：大安乡花坪头村、罗汉村

三、本图采用2000国家大地坐标系，1985国家高程基准

| | | | |
|----|-----|---------------------------------|-------------|
| 测量 | 何学成 | 项目名称 | |
| 计算 | | | |
| 制图 | 叶泽飞 | 苍南至泰顺高速公路土建CTTJ09标段 罗汉大桥施工便道 | |
| 审核 | | | |
| | | 图号： | 图目：勘测定界图 |
| | | 比例：1:1500 | 日期：2024-8-2 |