



# 盖北镇盖北路拓宽及镇中路建设工程选址红线图

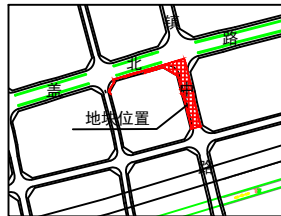

区位示意图

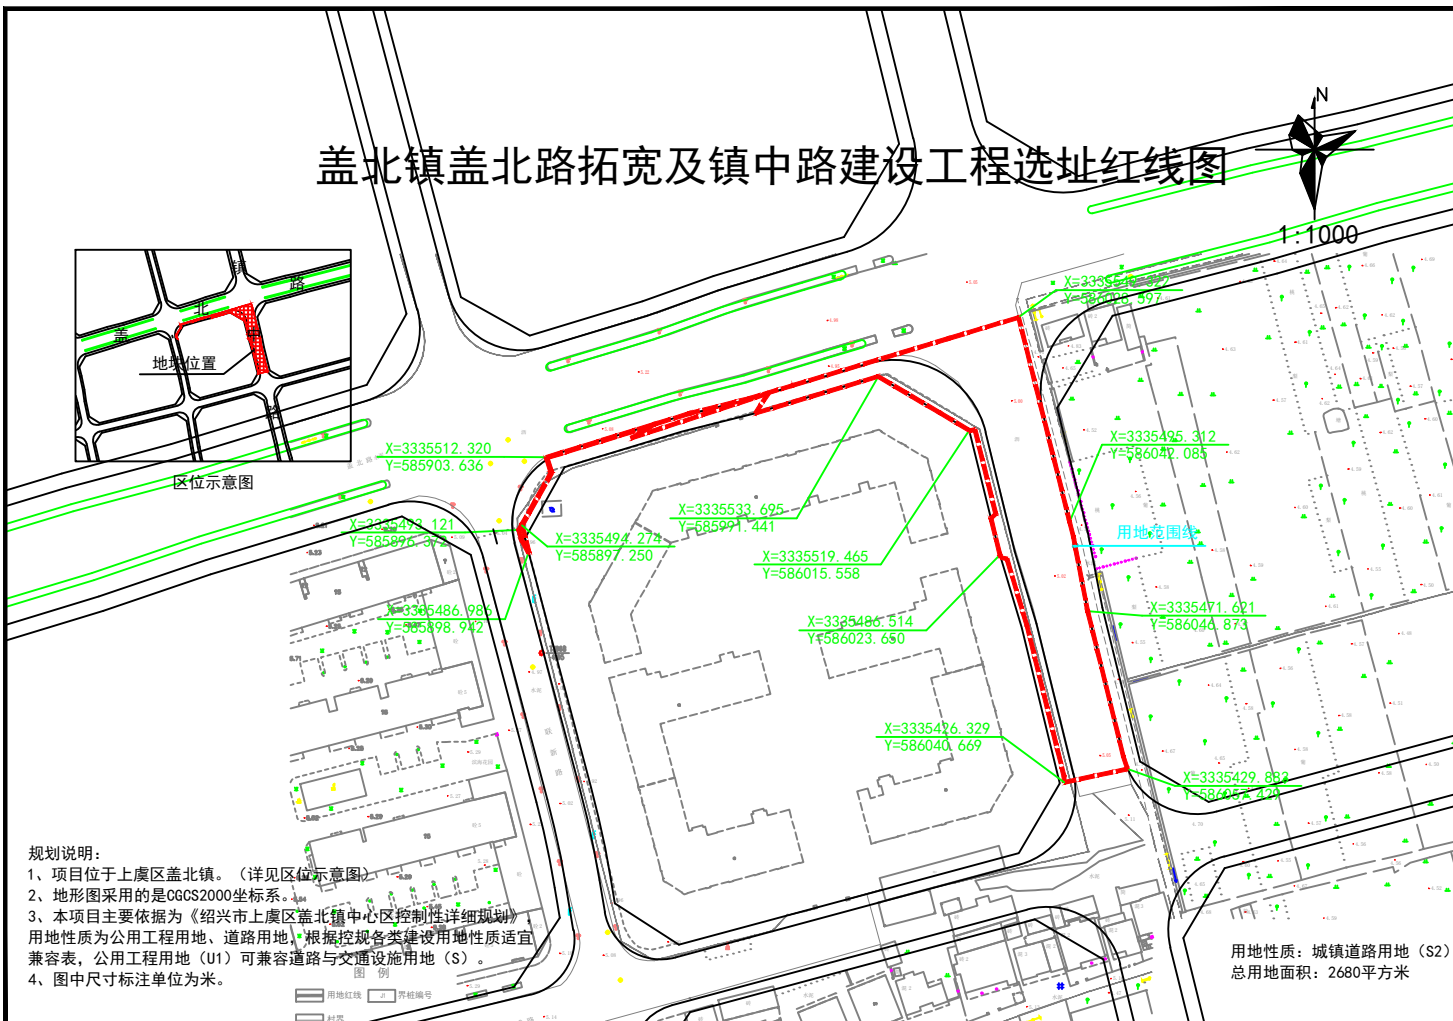

### 规划说明:

- 1、项目位于上虞区盖北镇。（详见区位示意图）
- 2、地形图采用的是OGCS2000坐标系。
- 3、本项目主要依据为《绍兴市上虞区盖北镇中心区控制性详细规划》用地性质为公用工程用地、道路用地。根据控规各类建设用地性质适宜兼容表，公用工程用地（U1）可兼容道路与交通设施用地（S）。
- 4、图中尺寸标注单位为米。

用地性质：城镇道路用地（S2）  
总用地面积：2680平方米

	上虞区国球工程勘测设计有限公司	审定	审核	项目负责人	设计计算	制图	校对	日期	图	选址红线图	工程总称	盖北镇盖北路拓宽及镇中路建设工程	未盖出图章无效
	SHANGYUQU GUOQIUGONGCHENGKANCEDESIGN CO.,LTD.							2023.3.14	目		项目		图号