


东关街道保驾山戏台建设工程选址红线图



1:500

杭
绍
台
高
铁

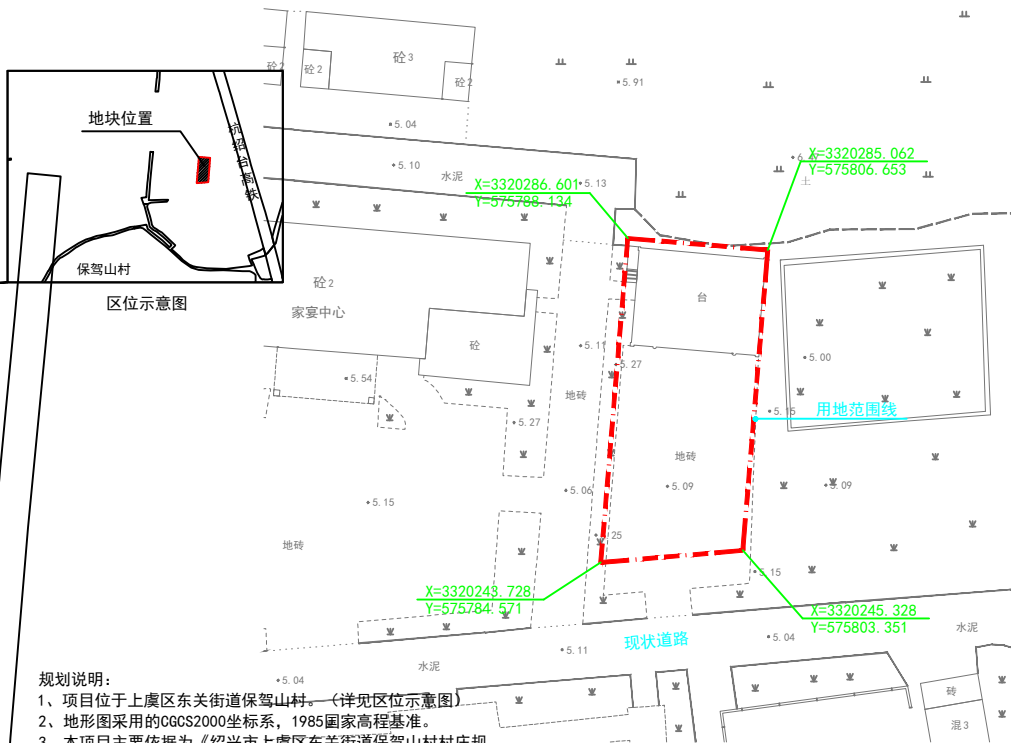

规划说明:

- 1、项目位于上虞区东关街道保驾山村。(详见区位示意图)
- 2、地形图采用的CGCS2000坐标系, 1985国家高程基准。
- 3、本项目主要依据为《绍兴市上虞区东关街道保驾山村村庄规划(2015-2020)》(评审稿), 用地性质为其他农村公共管理和公共服务用地。
- 4、图中尺寸标注单位为米。

用地性质: 其他农村公共管理与公共服务用地
总用地面积: 770平方米



上虞区国璟工程勘测设计有限公司

审定

审核

项目负责人

设计计算

制图

校对

日期

图

2023.09.11

目

选址红线图

工程总称

东关街道保驾山戏台建设工程

未盖出图章无效

项目

图号

60