

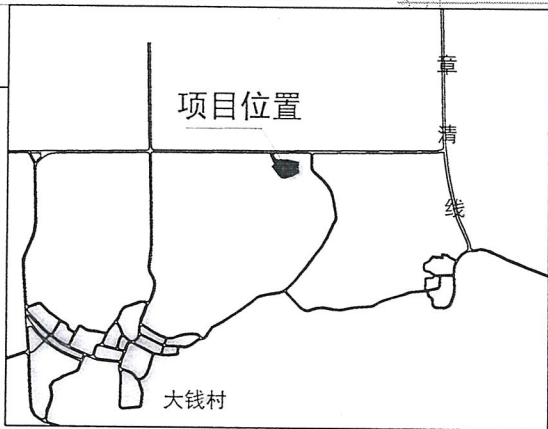


上虞区章镇镇大钱村垃圾中转站选址红线图

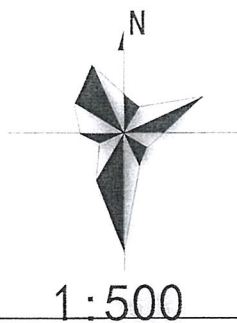

项目位置
大钱村
区示意图

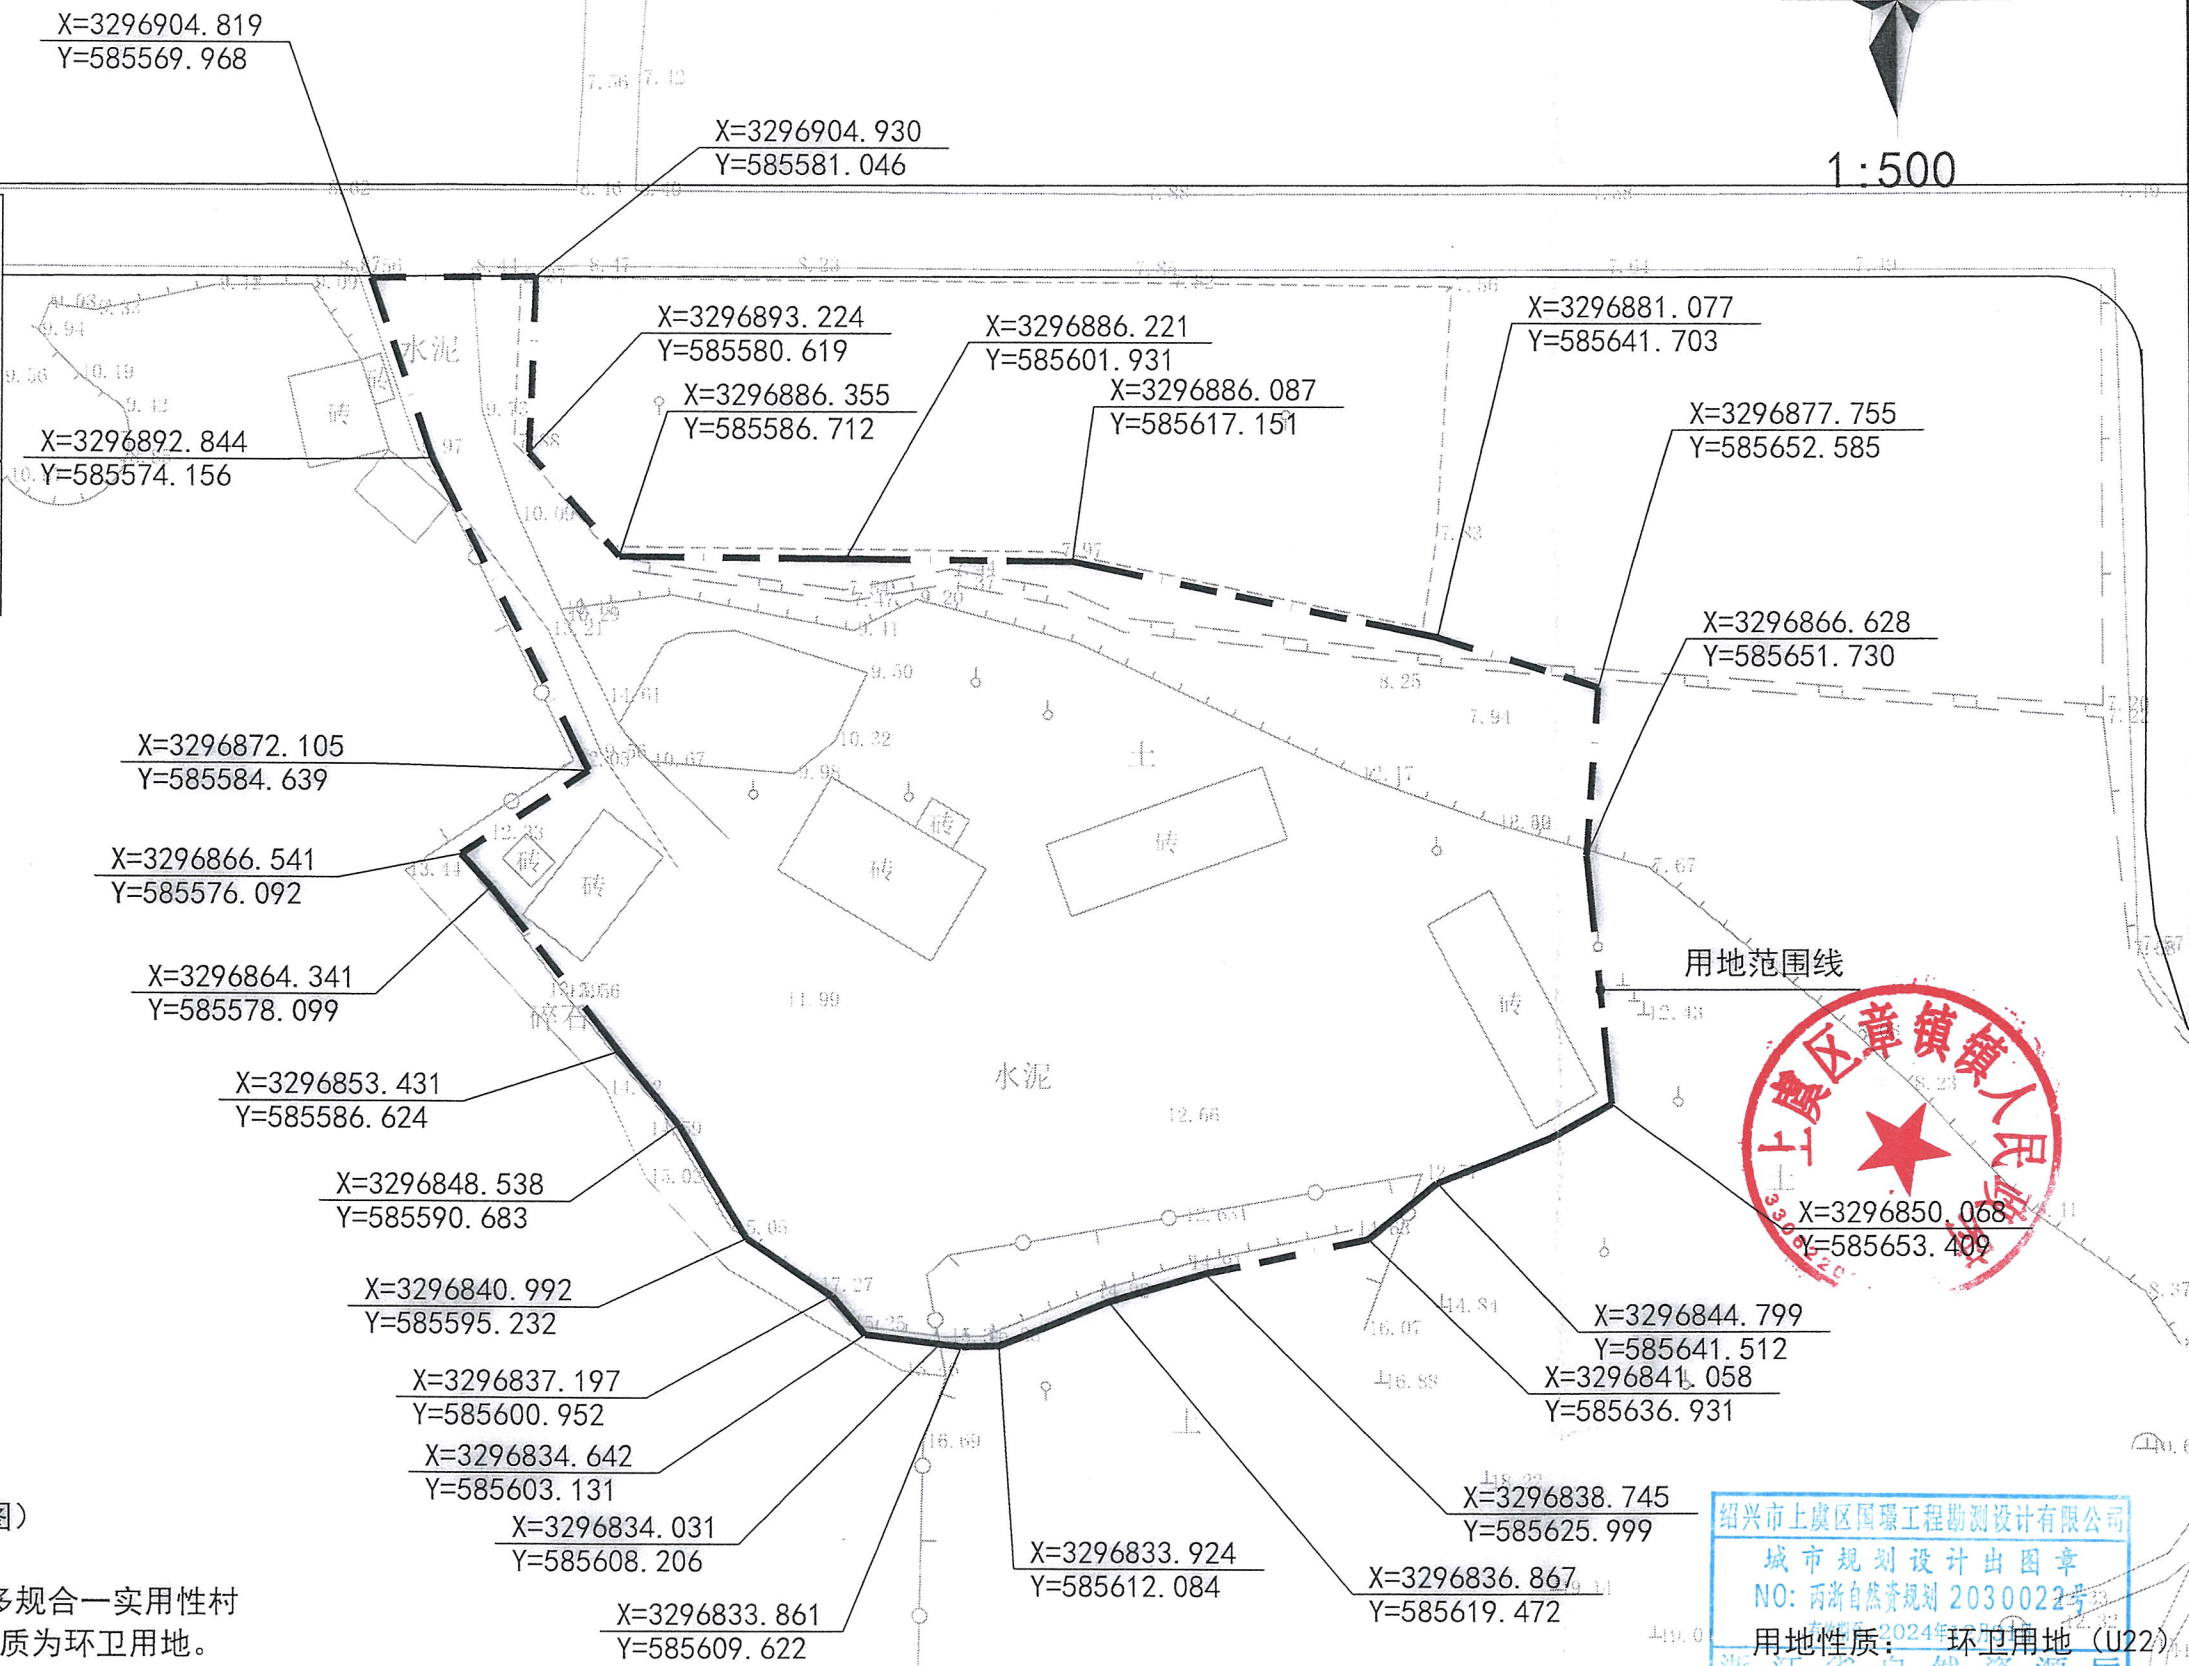

- 规划说明:
- 1、项目位于章镇镇大钱村。(详见区示意图)
 - 2、地形图由采用的是2000国家大地坐标系。
 - 3、本项目主要依据为《上虞区章镇镇大钱村多规合一实用性村庄规划(2021—2035年)》(评审稿),用地性质为环卫用地。
 - 4、图中尺寸标注单位为米。

绍兴市上虞区国瑞工程勘测设计有限公司
城市规划设计出图章
NO: 浙自然资规[2024]0022号
用地性质: 环卫用地(U22)
总用地面积: 3203平方米