


2024年谢塘镇景观配套提升工程（一）选址红线图

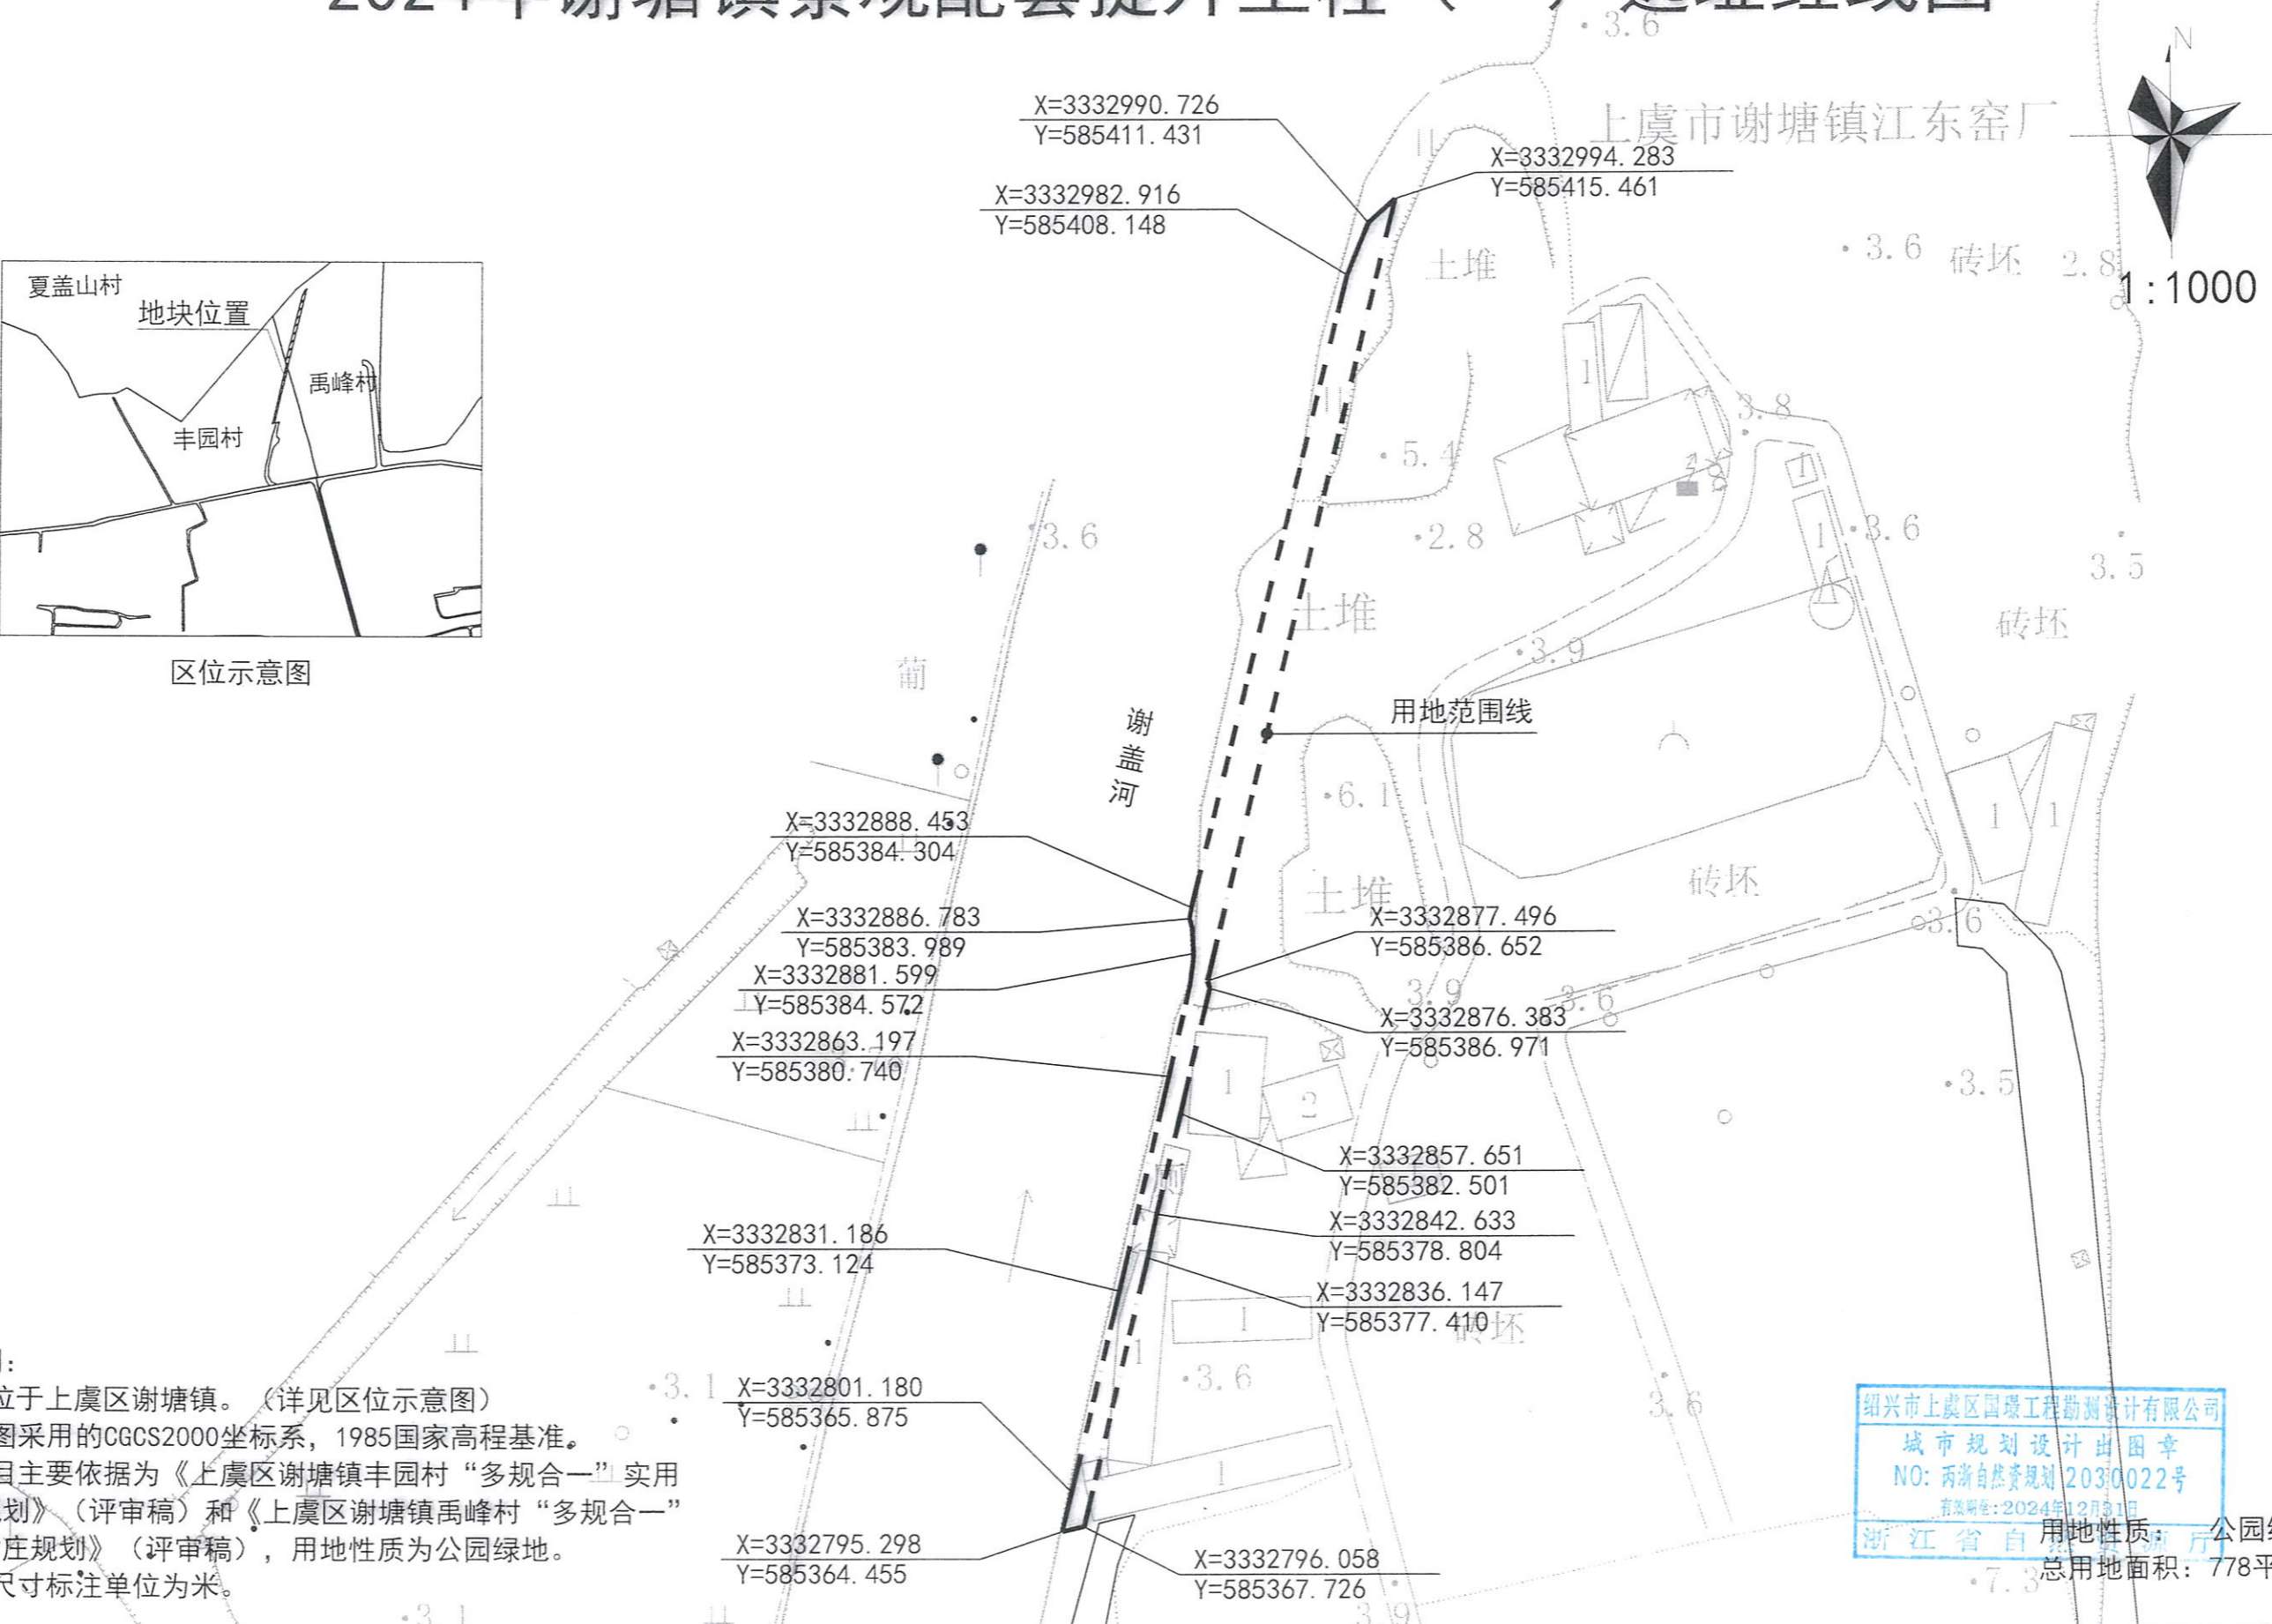

区位示意图



- 规划说明：
- 1、项目位于上虞区谢塘镇。（详见区位示意图）
 - 2、地形图采用的CGCS2000坐标系，1985国家高程基准。
 - 3、本项目主要依据为《上虞区谢塘镇丰园村“多规合一”实用性村庄规划》（评审稿）和《上虞区谢塘镇禹峰村“多规合一”实用性村庄规划》（评审稿），用地性质为公园绿地。
 - 4、图中尺寸标注单位为米。

绍兴市上虞区国璟工程勘测设计有限公司
 城市规划设计出图章
 NO: 两浙自然资源规划 2030022号
 有效期至: 2024年12月31日
 浙江省自然资源厅
 用地性质: 公园绿地 (G1)
 总用地面积: 778平方米

上虞区国璟工程勘测设计有限公司 SHANGYUQU GUOJINGGONGCHENG KANCEHEJI YOUXIANGONGSI	审定	审核	项目负责人	设计计算	制图	校对	日期	图目 选址红线图	工程总称	2024年谢塘镇景观配套提升工程 (一)	未盖出图章无效
	项目	图号	G0								