



# 覆卮山5A景区提升工程（二期）覆卮山景区游客服务中心项目选址红线图

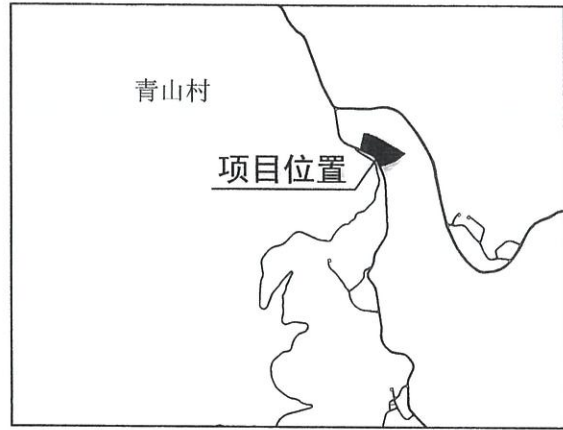

区位示意图

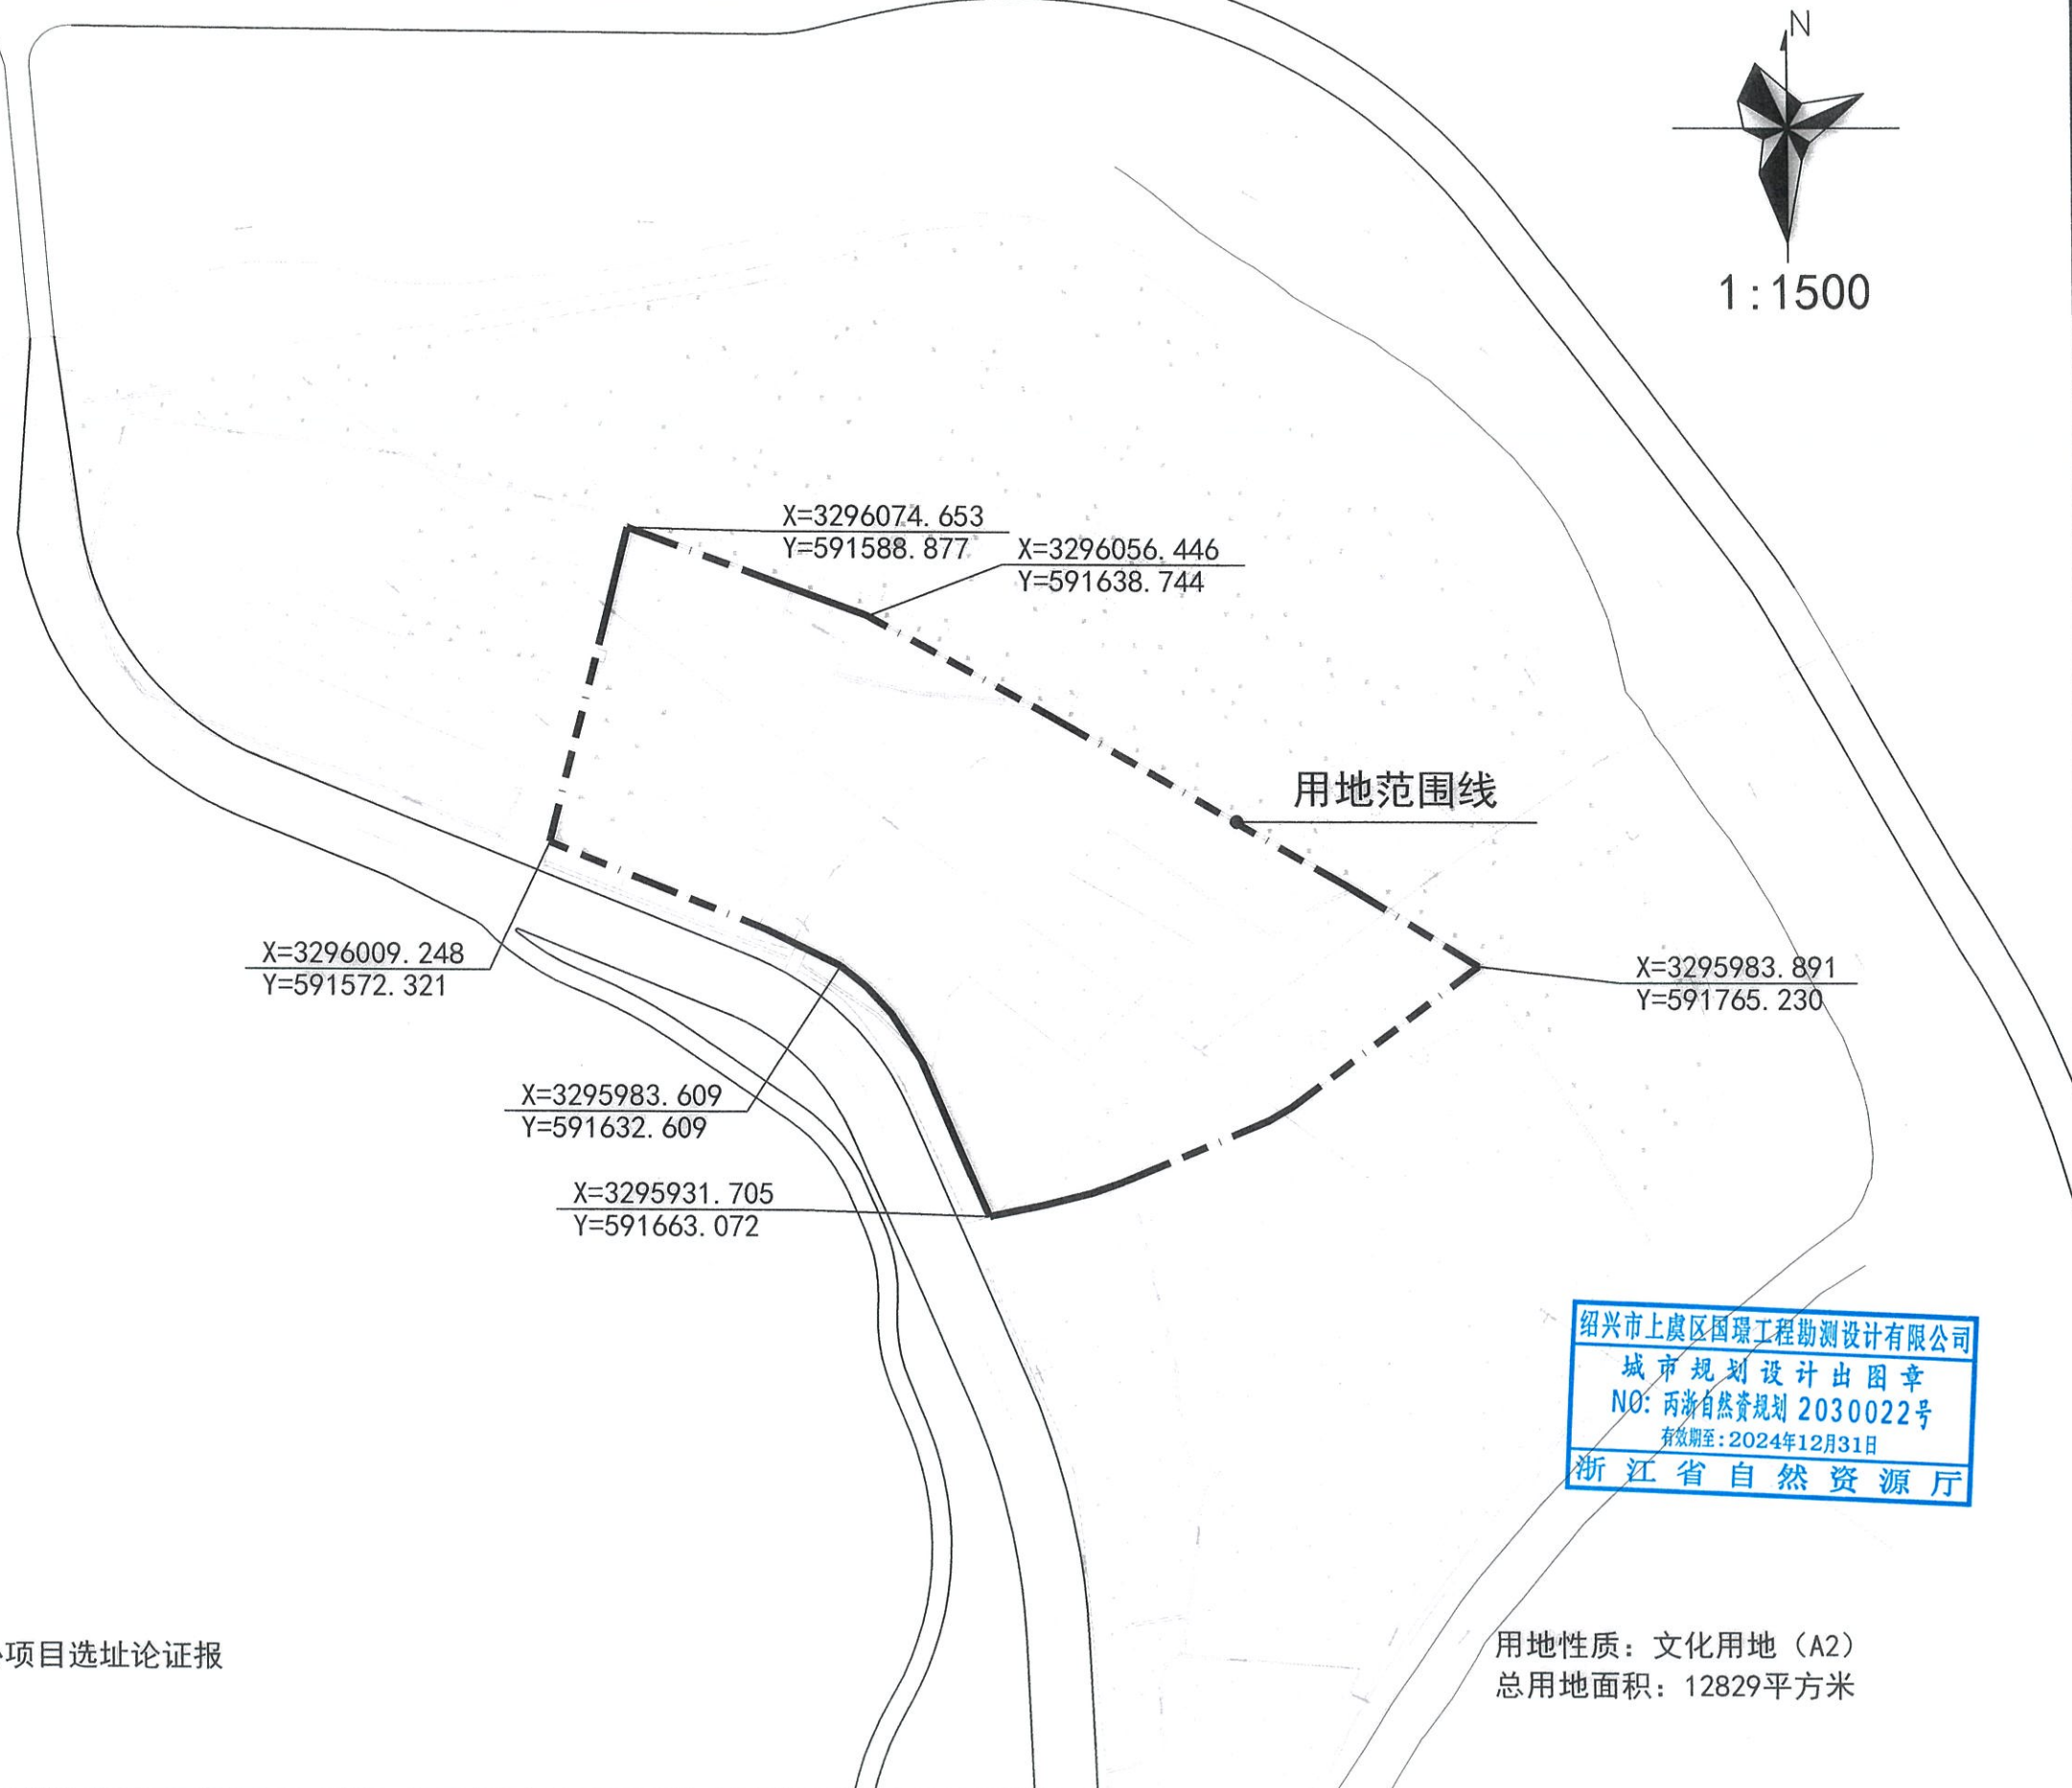

绍兴市上虞区国璟工程勘测设计有限公司  
 城市规划设计出图章  
 NO: 丙浙自然资规划 2030022号  
 有效期至: 2024年12月31日  
 浙江省自然资源厅

规划说明:

- 1、项目位于岭南乡青山村。（详见区位示意图）
- 2、地形图采用的是CGCS2000坐标系。
- 3、本项目主要依据为《覆卮山景区游客服务中心项目选址论证报告》，用地性质为公共管理与公共服务用地。
- 4、图中尺寸标注单位为米。

用地性质：文化用地（A2）  
 总用地面积：12829平方米



审定	审核	项目负责人	设计计算	制图	校对	日期	图目
孙	丁	成	杨	男	丁	2023. 3. 14	选址红线图

工程总称	覆卮山5A景区提升工程（二期） 覆卮山景区游客服务中心项目	未盖出图章无效
项目		图号 G0