


实 名	签 名
项目负责人 何岳高	何岳高
专业负责人 戚武云	戚武云
设 计 人 王 泽	王 泽
注册(执业)章	
中华人民共和国一级注册建筑师	
姓 名: 戚武云	
注册号: 3387717-004	
有效期: 至2024年5月23日	

预 留 章
出图章
浙江施朗龙山工程设计有限公司
市地行业乙级: 房屋建筑工程设计
程甲设, 房屋建筑工程设计
乙级(有效期至2024年7月18日)
★ NO: A233877178
浙江省住房和城乡建设厅监制

审图章
竣工章

审 定	实 名	签 名
审 核	杨 炜	杨 炜
校 对	任 才	任 才

SLA 施朗国际
浙江施朗龙山工程设计有限公司
Zhe Jiang Shi Lang Long Shan Engineering Design Co., Ltd.

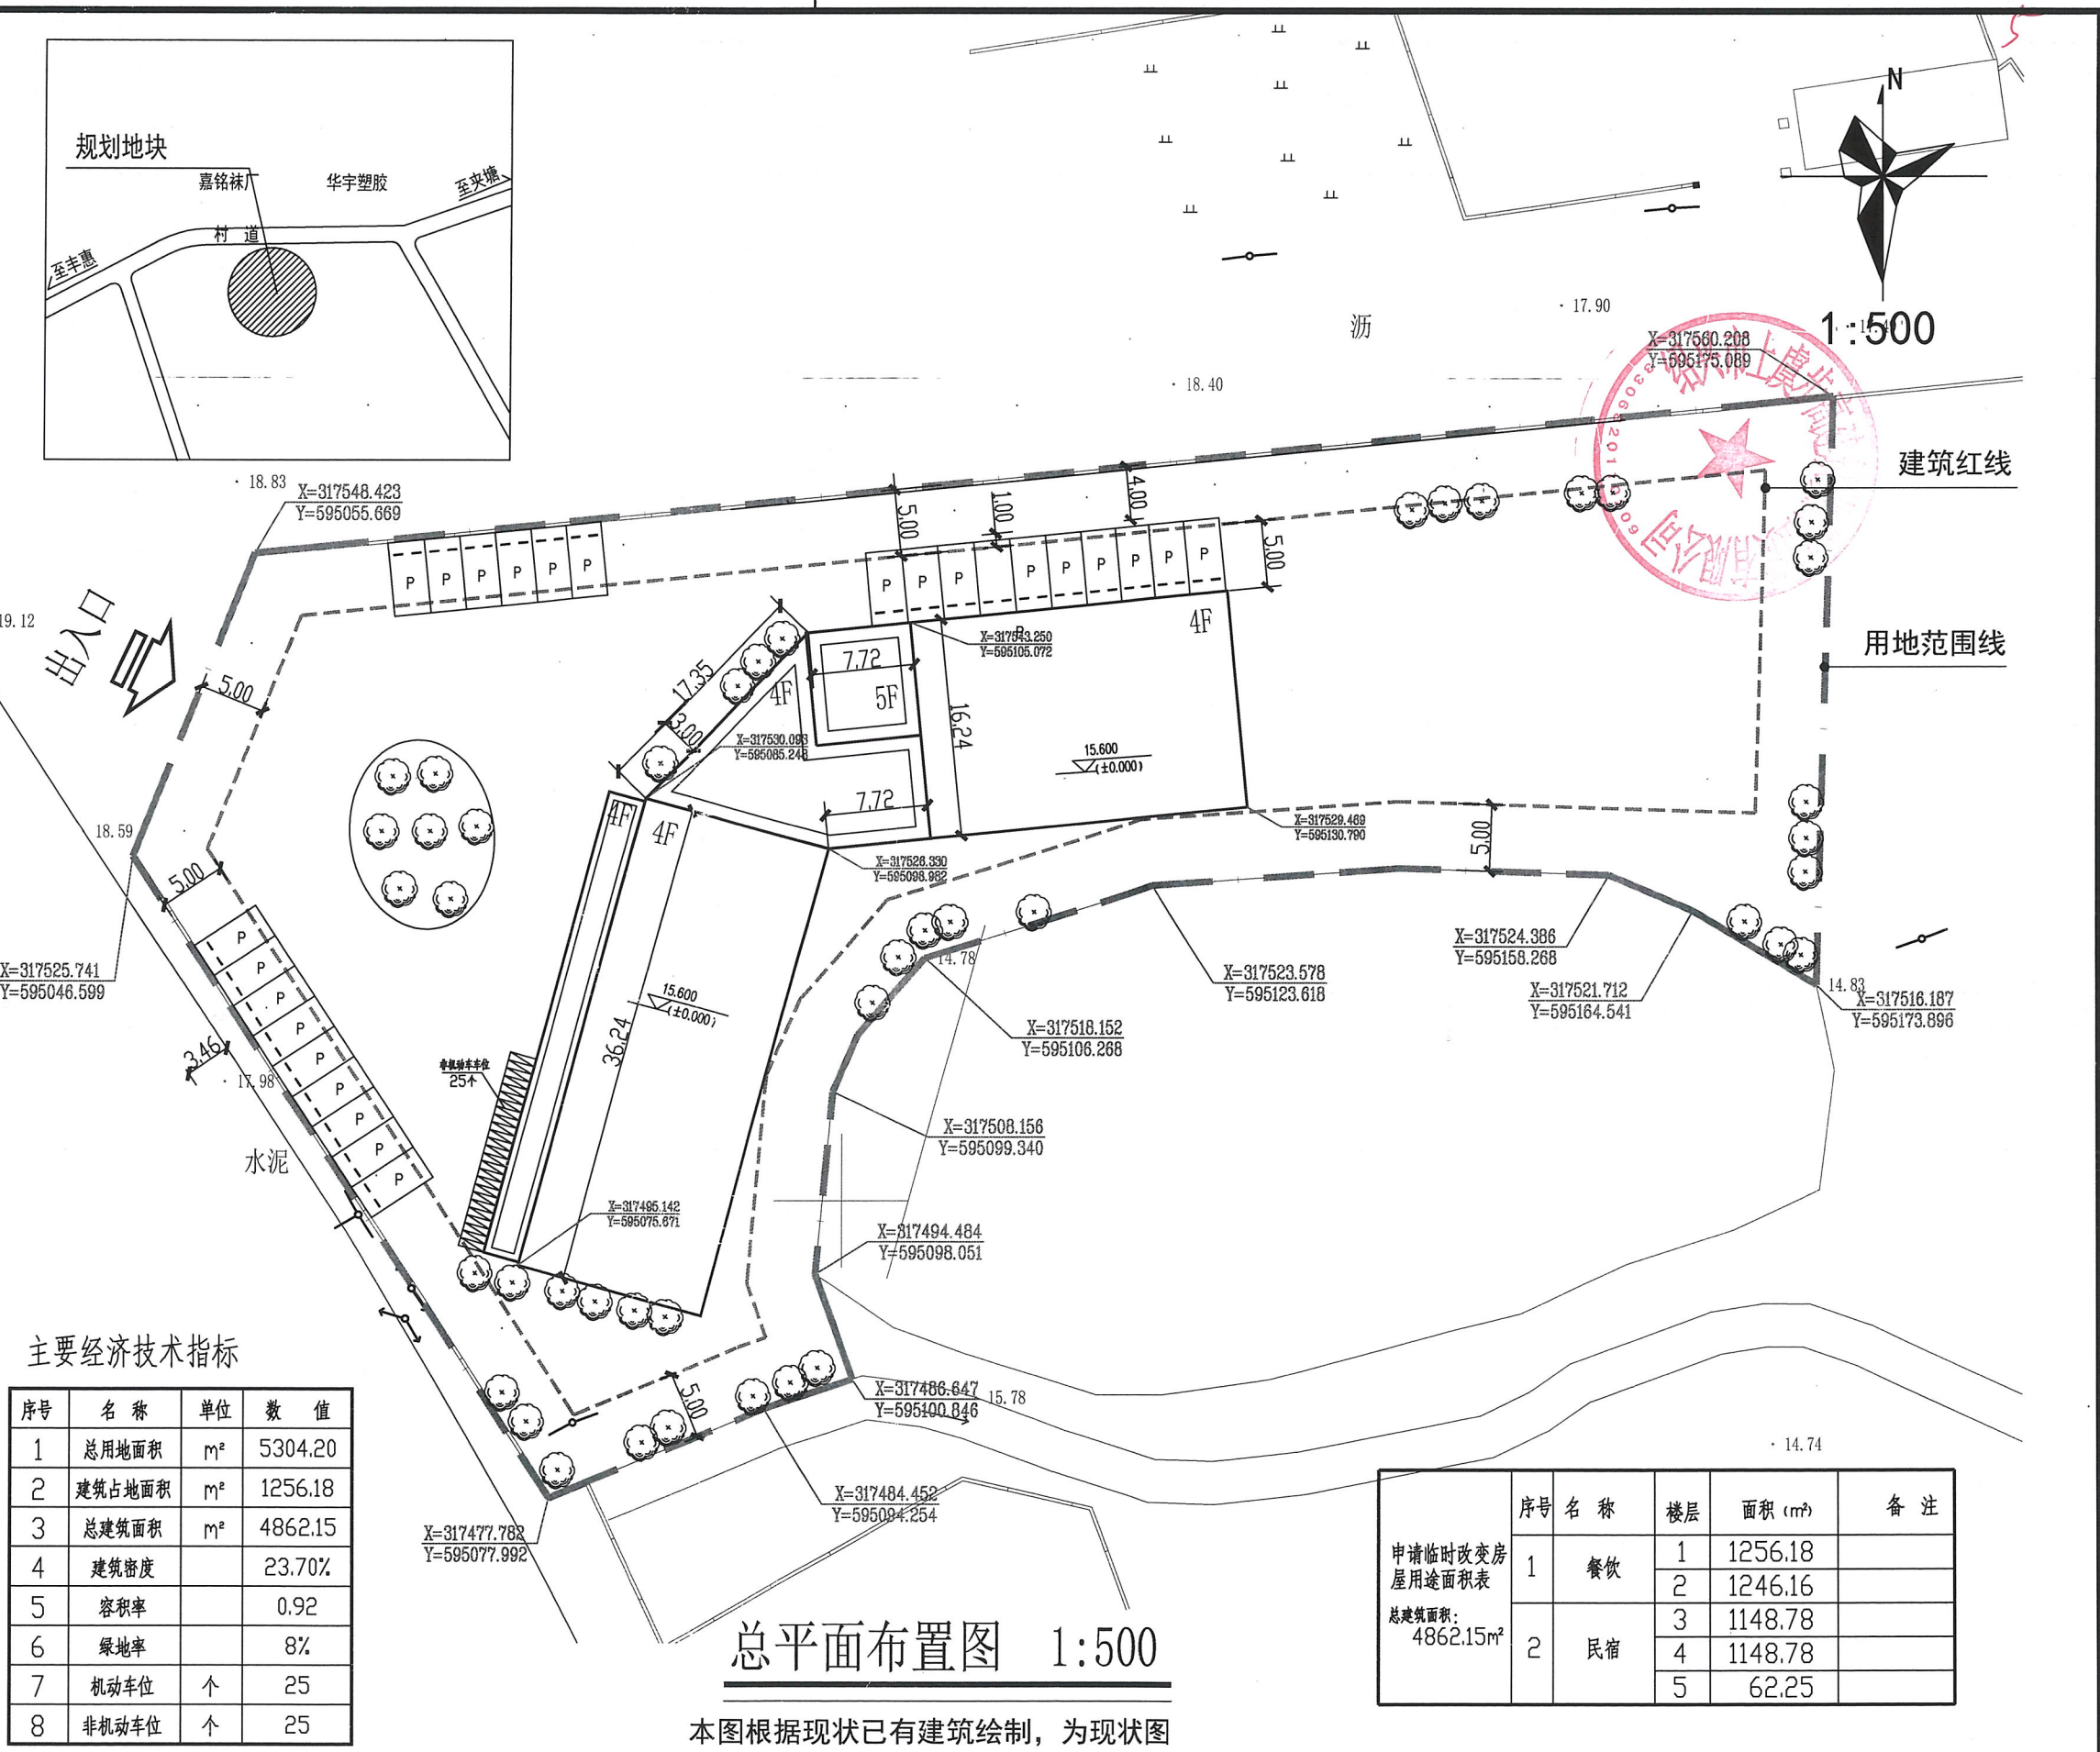

主要经济技术指标			
序号	名 称	单 位	数 值
1	总用地面积	m²	5304.20
2	建筑占地面积	m²	1256.18
3	总建筑面积	m²	4862.15
4	建筑密度		23.70%
5	容积率		0.92
6	绿地率		8%
7	机动车位	个	25
8	非机动车位	个	25

序号	名 称	楼层	面积 (m²)	备 注
1	餐 饮	1	1256.18	
		2	1246.16	
2	民 宿	3	1148.78	
		4	1148.78	
		5	62.25	

申请临时改变房屋用途面积表
总建筑面积: 4862.15m²

图幅: A3 (420 * 297) 未盖出图专用章无效	建筑设计: 甲级 证书编号: A233877178 市政行业: 乙级 证书编号: A233877178 城乡规划: 乙级 浙自然资规划: 2020106号	建设单位 绍兴市上虞步高建筑设备租赁有限公司 工程名称 临时改变房屋用途工程 子项名称 临时改变房屋用途工程	工程号 LSSJ-SY20-14 阶 段 现状图 版 本 号 01	图 号 总图-00 专 业 建筑 日 期 2023.08
------------------------------	---	--	---	------------------------------------