


地块规划研究公示

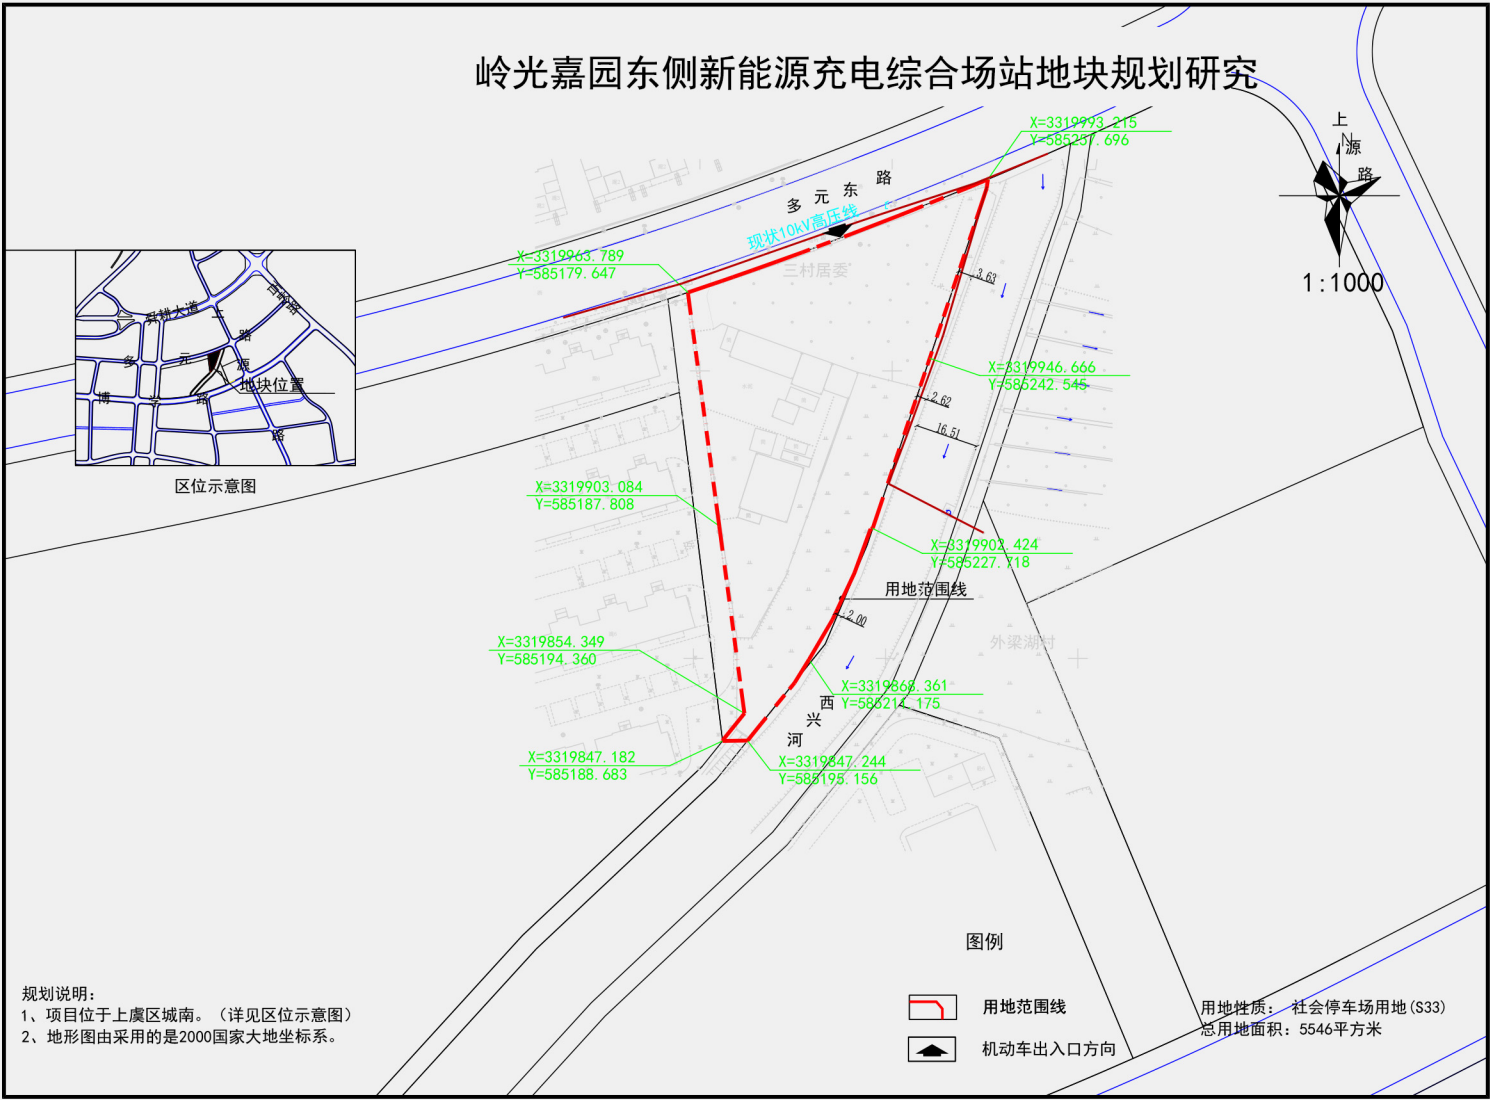

地块规划研究公示说明

为充分利用城市闲置、边角地块，加快实施推进“老城焕新”行动，结合新能源汽车充电基础设施项目建设要求，区域建集团拟在岭光嘉园东侧地块规划建设新能源汽车充电综合场站项目。

为拓展社会公众了解和参与城乡规划的渠道，现将项目地块规划研究方案予以征求意见公示，公示时间自2024年7月26日至2024年8月5日。如有意见请与8月5日前，来电或者书面意见反馈。涉及重大利益关系的，利害关系人如需申请听证，请在公示结束前5个工作日内向自然资源和规划部门提出申请。

主要规划控制指标：
用地面积：5546平方米；
用地性质：社会停车场用地（S33）
联系地址及电话：
0575-82209816（绍兴市自然资源和规划局上虞分局）
邮编：312300

绍兴市自然资源和规划局上虞分局
2024年7月26日