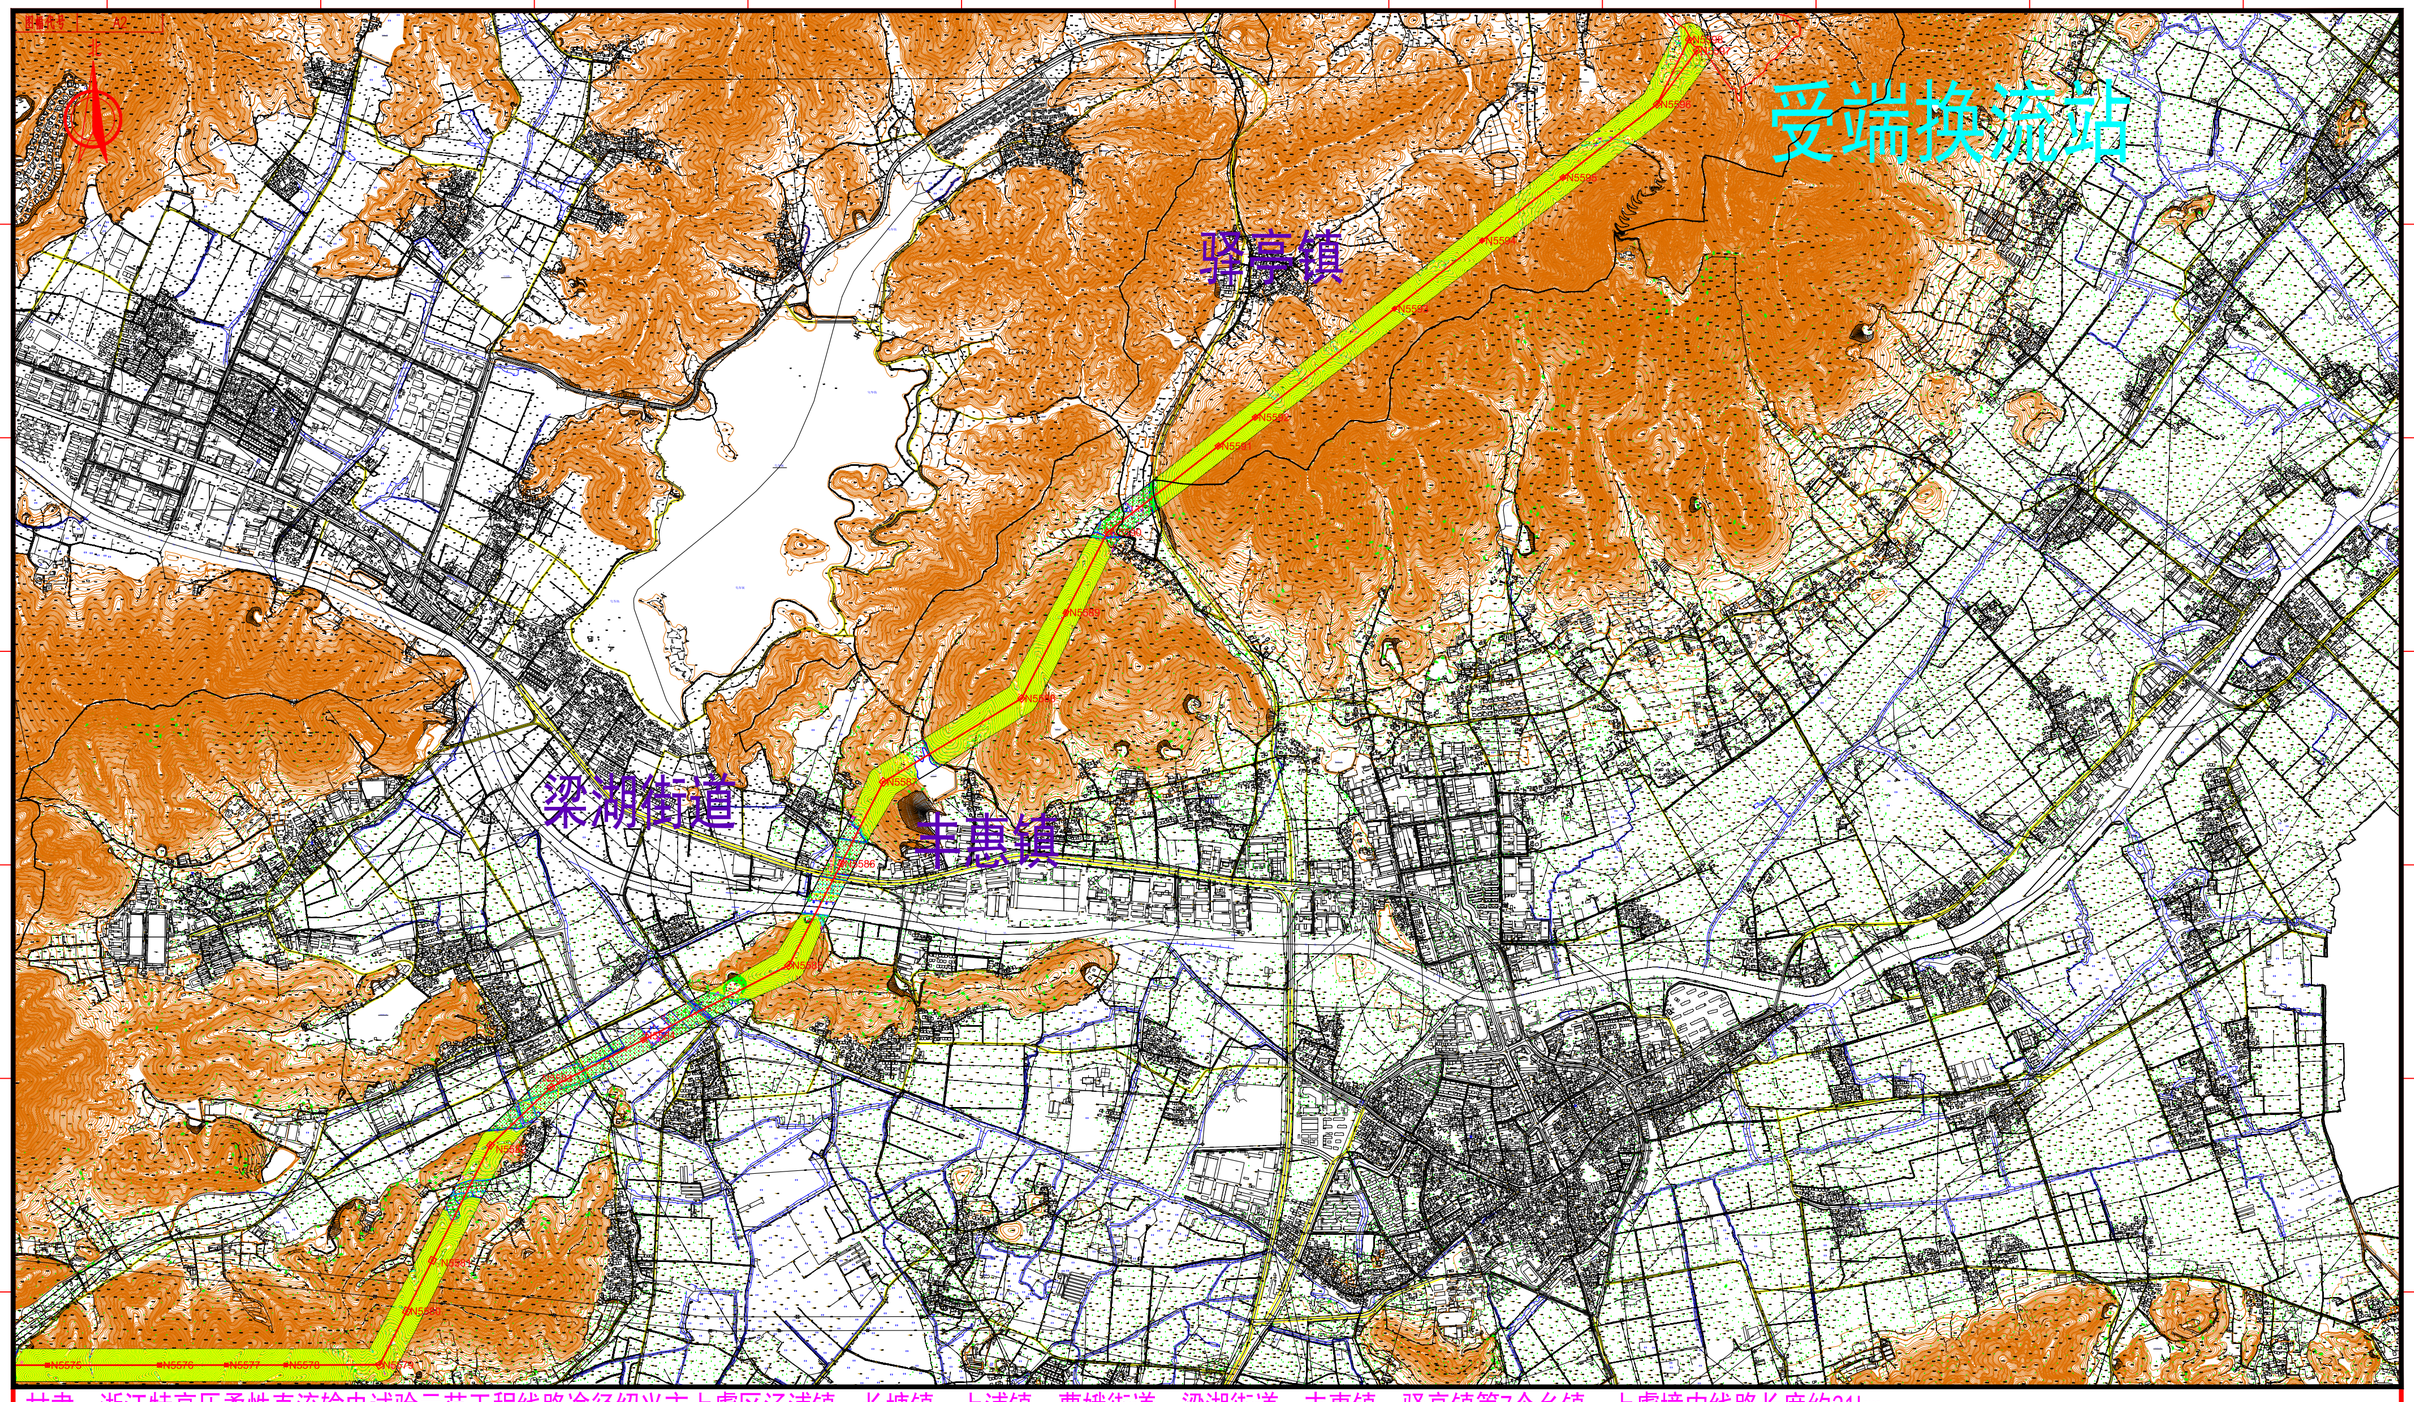


甘肃—浙江特高压柔性直流输电试验示范工程线路途径绍兴市上虞区汤浦镇、长塘镇、上浦镇、曹娥街道、梁湖街道、丰惠镇、驿亭镇等7个乡镇，上虞境内线路长度约31km。

甘肃—浙江特高压柔性直流输电试验示范工程线路（上虞段）					
塔号	X	Y	塔号	X	Y
N5575	3313995.536	587241.940	N5587	3316726.418	591155.287
N5576	3313995.814	587766.679	N5588	3317117.544	591801.869
N5577	3313995.949	588079.086	N5589	3317519.844	592010.130
N5578	3313996.099	588357.428	N5590	3317895.215	592204.464
N5579	3313996.314	588796.964	N5591	3318298.995	592722.652
N5580	3314248.473	588924.027	N5592	3318433.936	592895.833
N5581	3314486.148	589043.806	N5593	3318942.140	593548.044
N5582	3315024.998	589315.381	N5594	3319261.418	593957.784
N5583	3315296.596	589599.337	N5595	3319556.530	594336.539
N5584	3315519.108	590033.108	N5596	3319899.697	594776.936
N5585	3315867.667	590712.602	N5597	3320149.521	594962.827
N5586	3316343.272	590957.762	N5598	3320203.076	594926.656

江苏省工程勘察设计出图专用章			
中国能源建设集团江苏省电力设计院有限公司			
资质证书	A132015910		
编 号			
江苏省住房和城乡建设厅监制(A)			
有效期至二〇二四年九月三十日			

中国能源建设集团江苏省电力设计院有限公司 CHINA ENERGY ENGINEERING GROUP JIANGSU POWER DESIGN INSTITUTE CO.,LTD.				甘肃—浙江特高压柔性直流输电试验示范工程	施工图	设计阶段
批准		设计	王猛	路径图3（上虞区）		
审核		CAD制图	王猛			
		比例	1:20000			
校核		日期	2024年7月16日	图号	S32951S-A0-03	