



2023年-2024年盖北镇基础设施提升工程——盖北路及华盛路提升工程选址红线图

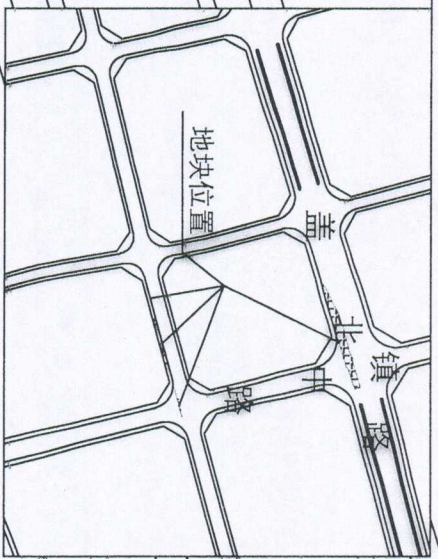

圖位示意

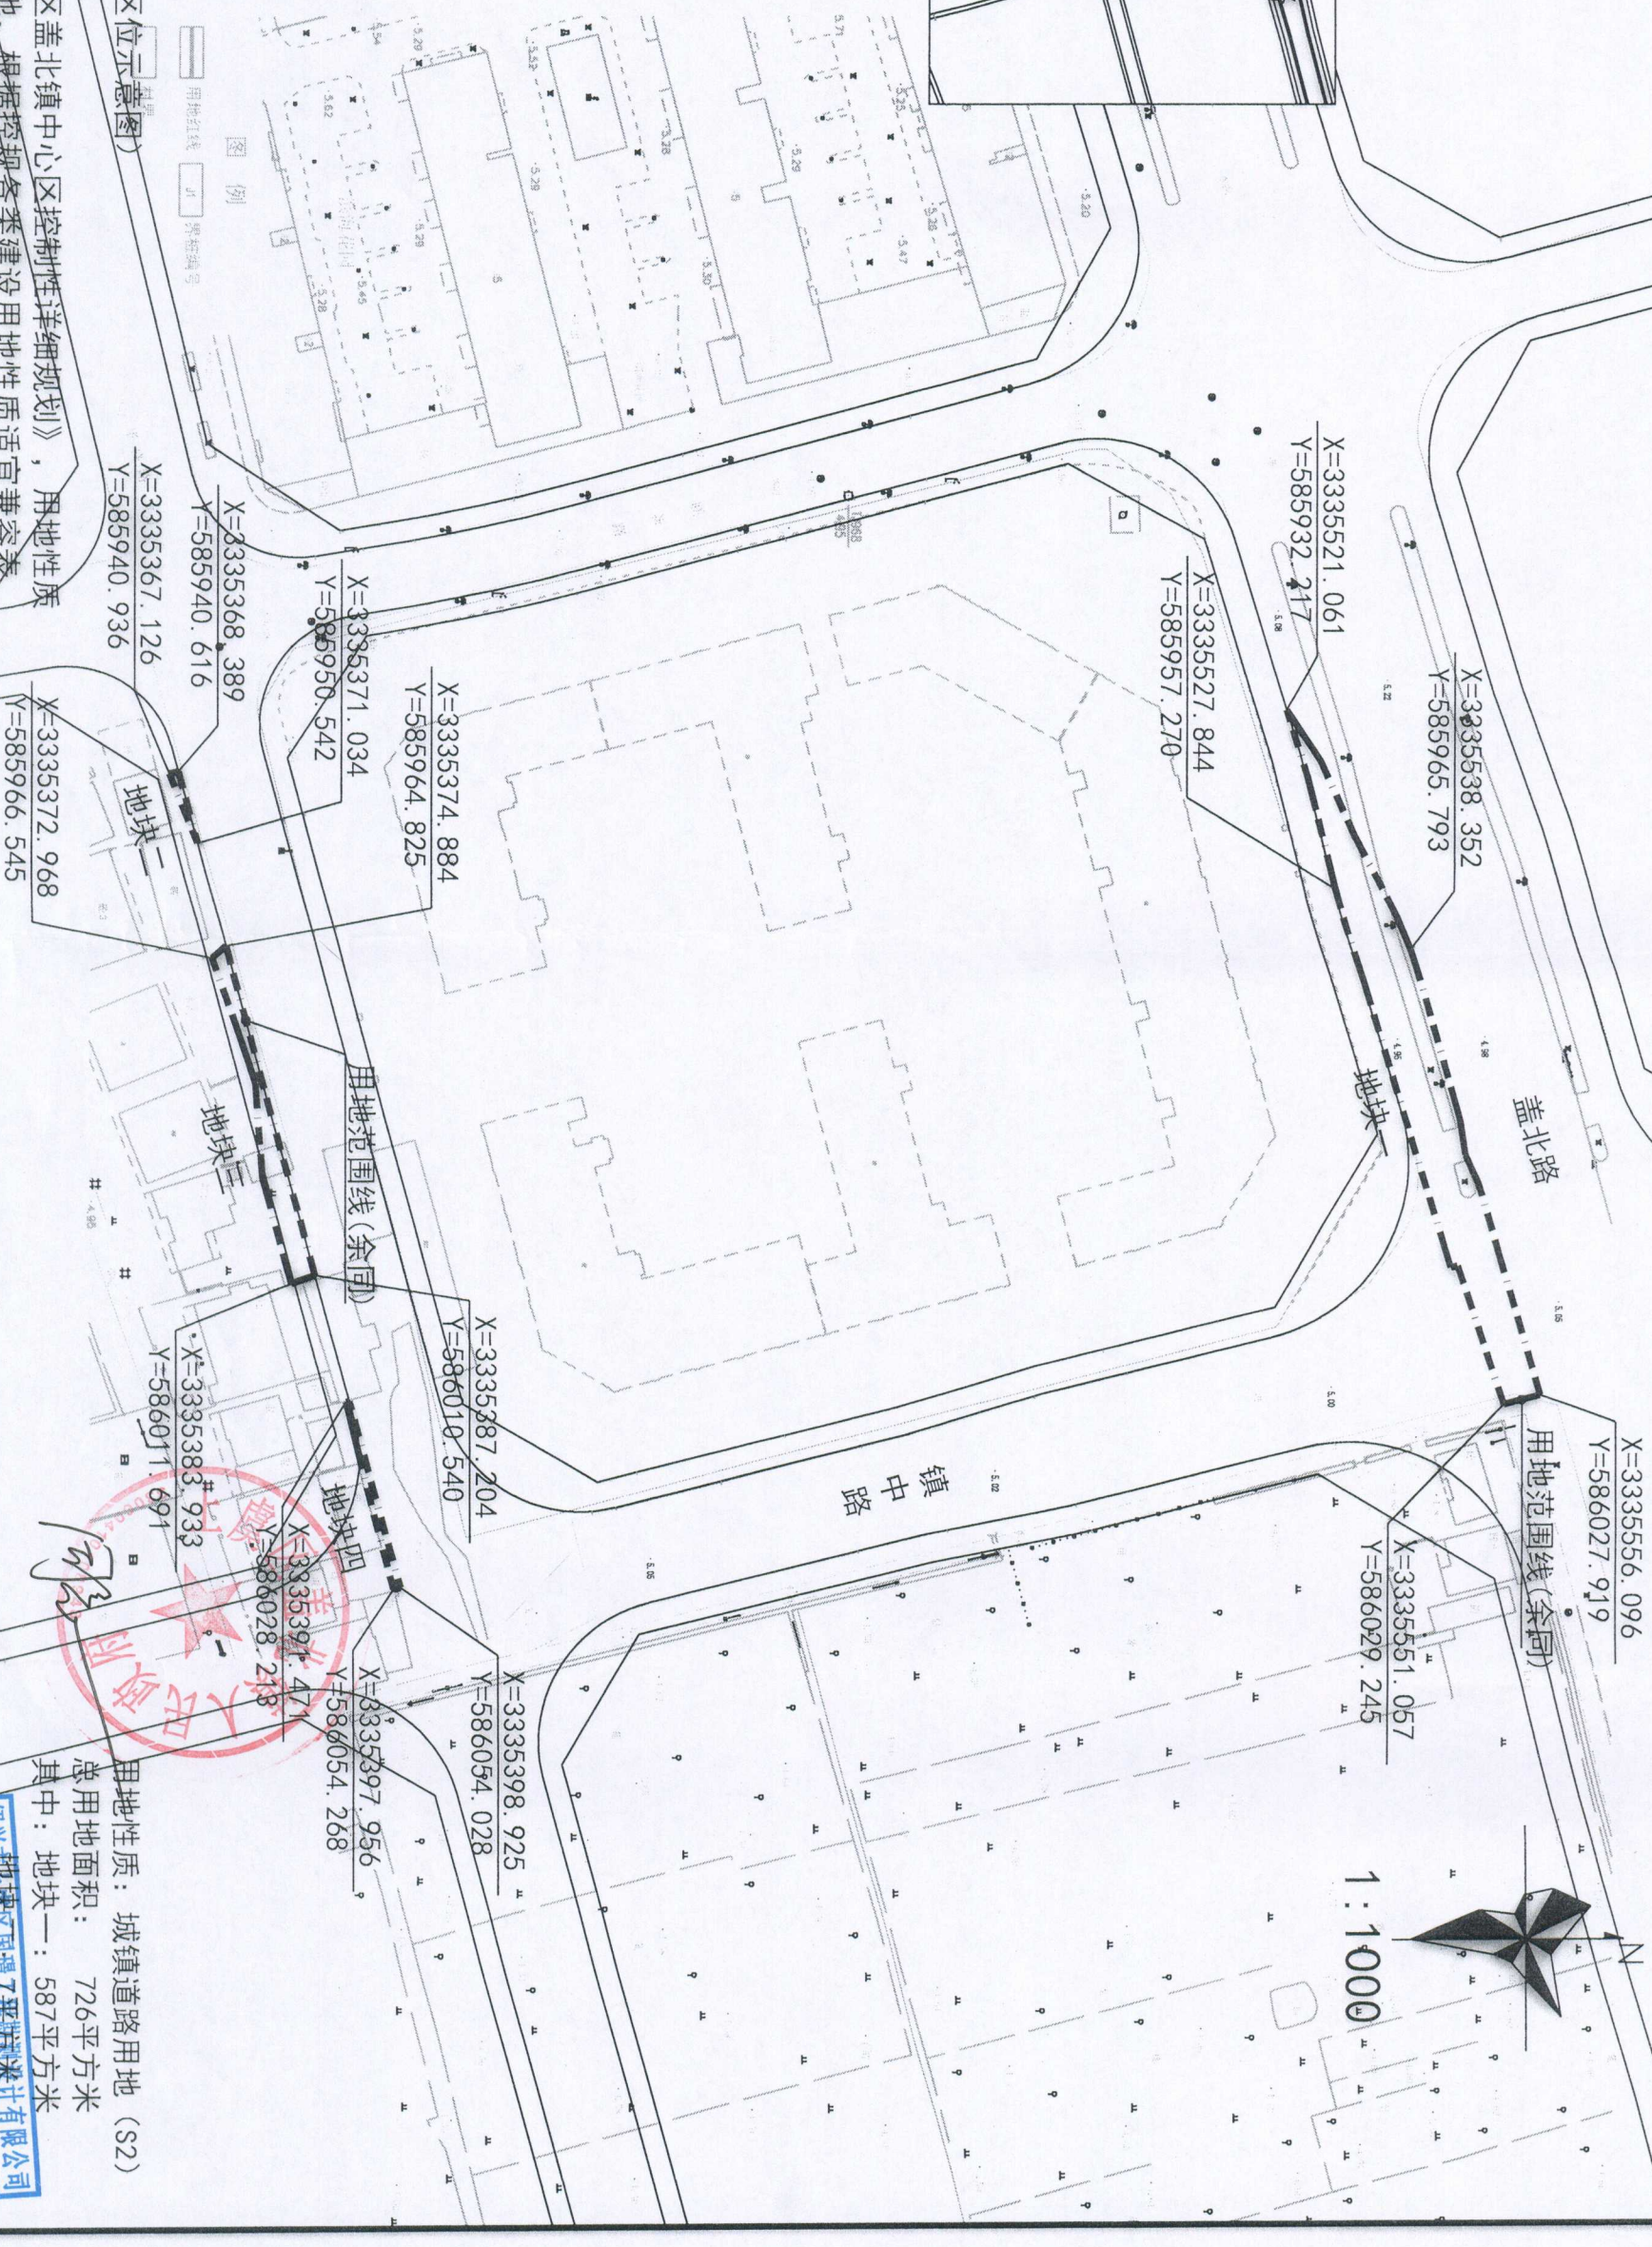

规划说明:

- 1、项目位于上虞区盖北镇。（详见区位示意图）
2、地形图采用的是CGCS2000坐标系。
3、本项目主要依据为《绍兴市上虞区盖北镇中心区控制性详细规划》，用地性质为二类居住用地/商业用地、道路用地，根据控规各类建设用地性质适宜兼容表，二类居住用地/商业用地可兼容道路与交通设施用地（S）。
4、图中尺寸标注单位为米。

上虞区国璟工程勘测设计有限公司

冊

每核

项目负责人

设计计算

制圖

校对

日期

四

选址红线图

工程总称

2023年-2024年盖北镇集镇基础设施提升工程
盖北路及华盛路提升工程

未盖出

无效