


永嘉县人民医院专家诊室装修改造工程

施工图

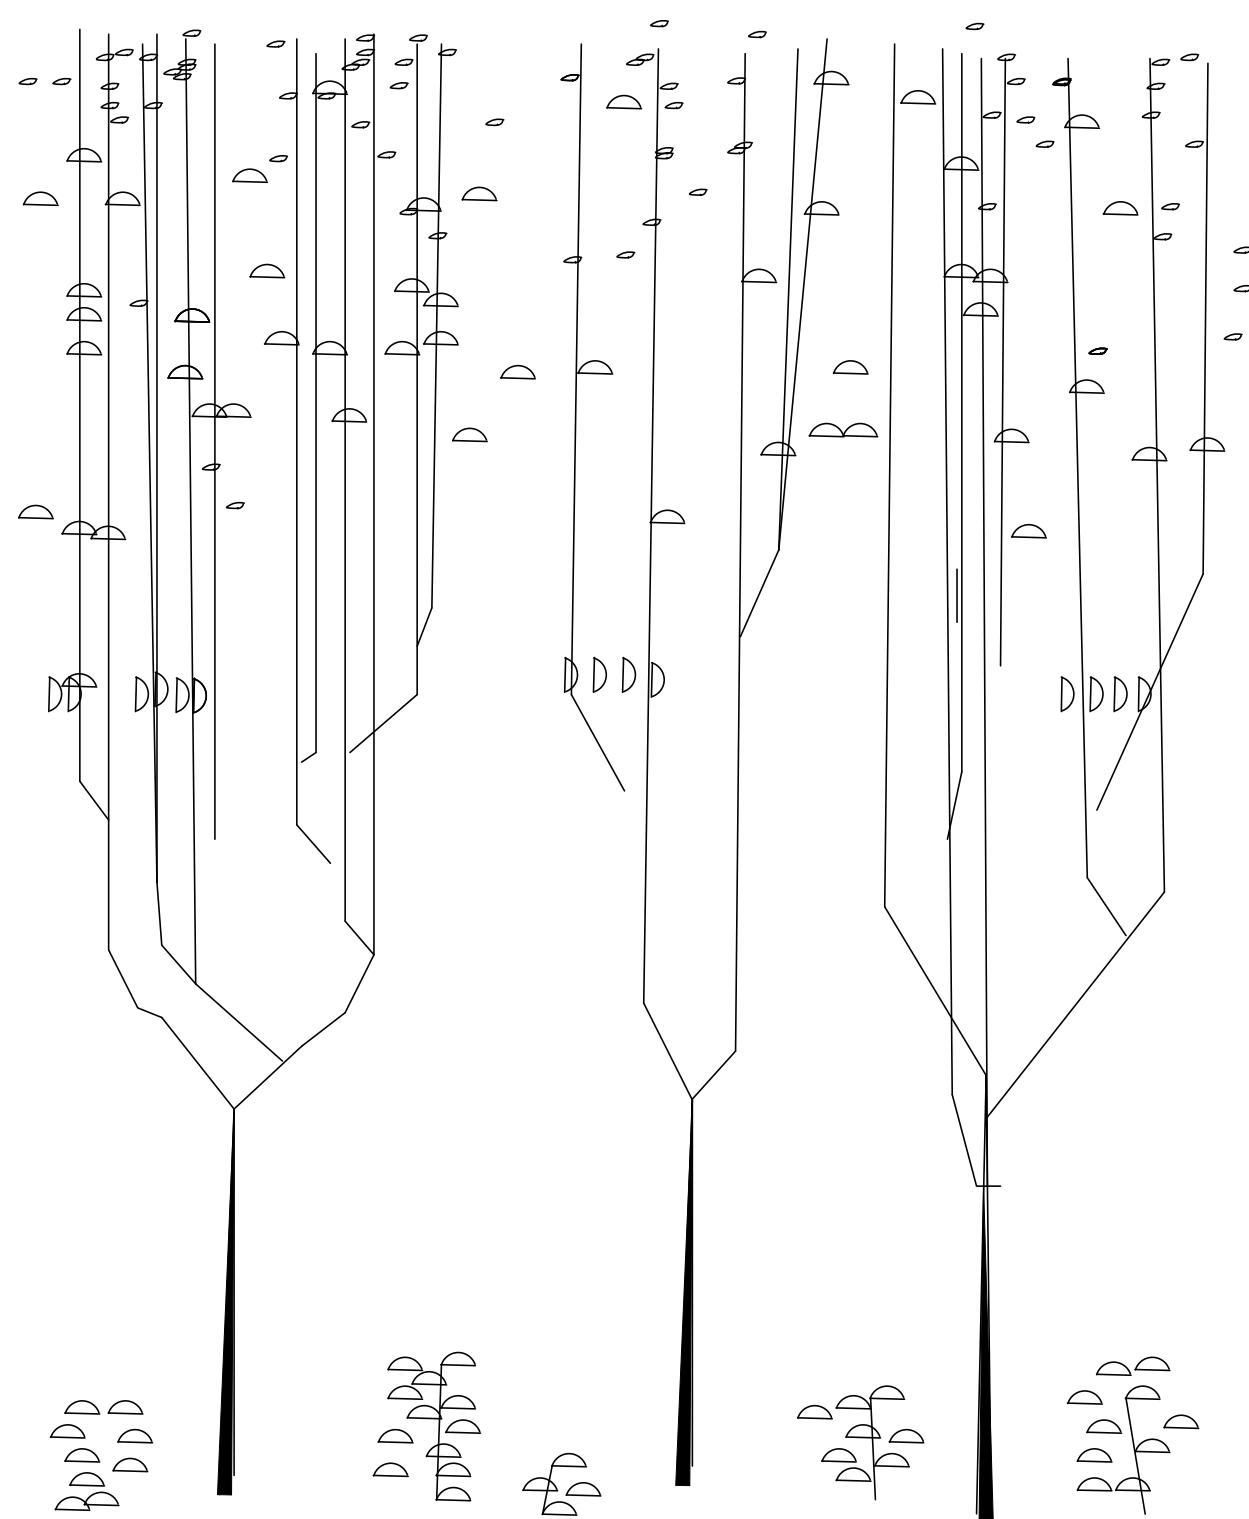

2023. 12

装饰设计施工说明一

工程概况											
(1)	工程名称:	永嘉县人民医院专家门诊室装修改造工程			(2)	建设地点:	永嘉县人民医院院内				
(3)	建筑概况:	砖混结构									
(4)	设计范围:	永嘉县人民医院专家门诊室装修改造, 强弱电改造			(5)	设计面积:	210	m²	(6)	建筑高度:	10.8m
(7)	结构类型:	砖混结构			(8)	装修面积:	210	m²	(9)	建筑高度:	10.8m
总说明											
一、总说明:											
1. 所有施工及制作工程必须遵守通用的建筑规范及条例, 以及该图纸所属工程所适用的所有其它规范。											
2. 本工程材料根据设计方提供材料小样、色号, 施工方需以此标准进行单元打样板后, 经业主方、设计方、监理方等一致认可并签字确认后方能进行批量采购; 批量造型(门、门套、柜体、角线等)需先打单个样板, 经业主方、设计方、监理方等一致认可并签字确认后方能进行批量生产。											
3. 木器及家具承建商必须负责核定所有木器及家具制作的现场尺寸, 如有调整, 请在正式施工开始前通知项目设计师做出修改。											
4. 所有尺寸由轴线. 结构墙表面及装饰物料表面度量, 除非另有注明。有关施工工程必须根据图纸所注明的尺寸, 有关尺寸不可以由图纸上直接度量, 如果需要任何增加尺寸资料, 请立即与设计师联系。所有尺寸必须现场核实并在施工工程开始前通知设计师所有错误及尺寸更改。											
5. 总承包商必须负责提供所有装修设置、工器、装饰材料等物件的支撑结构物料及施工。											
6. 所有内置于装饰装置内的设备所需的开口尺寸及模板需由有关设备的供应商提供给总承包商进行施工。											
7. 总承包商必须对所有图纸大样结构进行深化, 明确各基层做法, 由项目设计方确认后方可施工。											
8. 本施工图须经图纸审核, 获通过后方可施工。											
二、设计依据:											
1. 原建筑、结构施工图及委托方对室内设计方案确认稿的装饰标准及要求绘制的。											
2. 工程设计合同及设计任务书。											
3. 国家、国家部委及地方有关规范、规程、规定、标准及条例, 如下:											
3.1 《房屋建筑制图统一标准》GB/T50001-2017;											
3.2 《建筑设计防火规范》GB50016-2014(2018年版);											
3.3 《建筑内部装修设计防火规范》GB50222-2017;											
3.4 《民用建筑工程室内环境污染控制规范》GB50325-2014;											
3.5 《建筑装饰装修工程质量验收规范》GB50210-2018;											
三、装饰材料有害物质排放限量的参考标准:											
为了预防和控制建筑装饰材料产生的室内环境污染, 使本设计的建筑装饰工程符合新颁布的国家标准《民用建筑工程室内环境污染控制规范》(GB50325—2010)(2013年版)第6.0.4条规定的要求, 下列材料, 必须符合相应的国家强制性标准。											
民用建筑工程根据控制室内环境污染的等级为一类, 室内装修采用的人造木板及饰面人造木板已达到E1级要求。											
1. 建筑主体材料、装饰材料: 花岗岩、大理石、建筑(卫生)陶瓷、石膏制品、水泥与水泥制品、砖、瓦、混凝土、混凝土预制构件、切块、墙体保温材料、工业废渣、掺工业废渣的建筑材料及各种新型墙体材料等必须符合《建筑材料放射性核素限量》GB6566-2010。											
2. 人造板(胶合板、纤维板、刨花板)及其制品必须测定游离甲醛含量和游离甲醛释放量, 必须达到E0级, 并符合《室内装饰装修材料 人造板及其制品中甲醛释放限量GB18580-2017》及《建筑胶粘剂有害物质限量》GB30982-2014等规范要求。											
3. 室内装修用水性墙面涂料必须符合《内墙涂料中有害物质限量》GB18582-2008, 溶剂型木器的涂料必须符合《溶剂型木器涂料中有害物质限量》GB18581-2009											
4. 纸为基材的壁纸必须符合《室内装饰装修材料壁纸中有害物质限量》GB 18585-2016。											
5. 聚氯乙烯卷材地板, 必须符合《室内装饰装修材料聚氯乙烯卷材地板中有害物质限量》GB18586-2001。											
6. 地毯、衬垫及胶粘剂必须符合《室内装饰装修材料地毯、地毯衬垫及地毯胶粘剂有害物质释放限量》GB18587-2001。											
7. 室内用水性阻燃剂、防水剂、防腐剂等水性处理剂必须符合《室内装饰装修材料水性木器涂料中有害物质限量》GB24410-2009。											
8. 各类木家具产品必须符合《室内装饰装修材料木家具中有害物的限量》GB18584-2001。											
四、防火设计:											
1. 本工程建筑分类为: 二类建筑。											
2. 本工程消火栓、喷淋、烟感、防火门等位置除图纸注明外, 以原建筑蓝图为准。											
3. 本工程防火分区、防烟分区、安全疏散等除图纸注明外, 以原建筑蓝图为准。											
4. 所有基层木材均应满足防火要求, 表面三度防火涂料, 防火涂料产品应符合消防部门验收要求。											

5. 所有建筑变形缝内均应采用阻燃材料严密填实。

6. 所有建筑墙面上开洞、开孔后均采用阻燃材料严密填实。

7. 本工程执行现行国家标准《建筑内部装修设计防火规范》GB50222-2017 中对装修材料的燃烧性能等级要求的相关规定。建筑内部各部位装修材料的燃烧性能等级规定如下表所示:

五、施工做法说明:

(一)、石料工程:

材料:石料本身不得有隐伤, 风化等缺陷, 清洗石料不得使用钢丝刷或其他工具, 而破坏其外露表面留下痕迹。

安装:

(1)检查底层或垫层施妥当, 并修饰好。确定线条, 水平图案, 并加以保护, 防止石料混乱存放。

(2)工程墙面石材采用简易干挂法, 干挂件及结构胶须符合相应标准。

(3)用浮瓢法安放石料并将之压入均匀平面固定。

(4)地面罗马岗石须由专业厂家铺装。

(5)用勾缝灰浆填缝, 填孔隙, 用工具将表面加工成平头接合。

清洁: 在完成勾缝和填缝以后及在这些材料施放和硬化之后, 应清洁有尘土的表面, 所用的溶液不得有损干石料、接缝材料或相邻表面。在清洁过程中应使用非金属工具。

石料加工:

(1)将石料加工成所需要的样板尺寸、厚度和形状、准确切割, 保证尺寸符合设计要求。

(2)准确塑造特殊型、镶边和外露边缘, 并且进行修饰以与相邻表面相配。

(3)所用胶结材料的品种, 掺合比例应符合设计要求, 并有产品合格证及复检报告。

(二)、木工:

材料:材料应用最好之类型, 必须经过烘干或自然干燥后才能使用, 没有虫蛀, 松散或腐节或其他缺点, 锯成方条形, 并且不会翘曲, 爆裂及其他因为处理不当而引起缺点。胶合板按不同材料选用进口或 国产, 但必须达到E0及以上环保要求。承建商应在开工前提供材料和饰饰样板且经建设方和设计师认可批准才能使用。

制作工艺及安装:

1、尺寸:

(1)所有装饰用的木材均严格按图纸施工, 凡原设计节点不明之处需补充设计图, 经设计师同意后实施。

(2)所有尺寸必须在工地核实, 若图样或规格与实际工地有任何偏差, 应立即通知设计师。

2. 装饰: 所有完工时在外之木作工艺表面, 除特列注明处, 都应该按设计做饰面。

3、终饰: 当采用自然终饰或者采用指定为染色、打白漆, 或油漆被指定为终饰时, 相连木板在形式, 颜色或纹理上要相互协调。

收缩度: 所有木工制品所用之木材, 均应经过干燥并保证制品的收缩度不会损害其强度和装饰品之外观, 也不应引起相邻材料和经构的破坏。

装配: 承建商应完成所有必要的开榫眼、接榫、开槽、配合做舌榫嵌入, 榫舌接合, 和其他的正确接合之必要工作。提供所有金属板, 螺丝, 铁钉和其他室内设计要求的或者顺利进行规定的木工工作所需的装配件。

接合:

(1)木工制品须严格按照图样的说明制作, 在没有特别标明的地方接合, 应按该处接合之公认的形式完成。胶接法适用于需要紧密接合的地方。所有胶接处应用交叉舌榫或其它加固法。

(2)所有铁钉头打进去并加上油灰, 胶合表面接触地方用胶水接合, 接触表面必须用锯或刨进行终饰。实板的表面需要用胶水接合的地方, 必须用砂纸轻打磨光。

(3)有待接合之表面必须保持清洁, 不肮脏, 没有灰尘, 锯灰, 油渍和其它污染。

(4)胶合地方必须给予足够压力以保持粘牢, 并且在胶水凝固条件均按照胶水制造商之说明而进行。

划线: 所有踢脚板、框缘、平板和其他木工制品必须准确划线以配合实际现场达成应有的紧密配合。

清洁: 除特别指出的终饰之外, 承建商应将有关木工制品清洁使其保持完好状态。所有柜之内部装饰, 包括活动层板应涂上二度以上清漆使其光滑, 且根据设计要求进行必要的补色等工艺。


木材、夹板成型架框: 一般用木材成架安装于天花板上时, 应确保所有部件牢固及拉紧, 且不得影响其它管线(风管、喷淋管等)走向, 依照设计图纸固定于天花。

(三)、装饰防火胶板: 防火胶板的粘著剂应使用与防火胶板配套使用的品牌, 并遵守使用说明。

(四)、装饰五金:

所有五金器具必须防止生锈和沾染, 使用前应提供样品征得建设方及设计师同意。在完成工作所有五金器具都应擦油、地贴上标签。



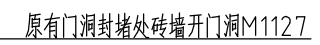


注：原有装修区域强弱电线路及灯具、设备拆除，医院设备拆下后交给医院方。


浙江方圆规划建筑设计有限公司
 注册建筑师 (建筑工程) 乙级; 市政设计
 注册工程师 (岩土工程、结构工程) 乙级
 内联 (宁波市) 2004 年 12 月 10 日

★ 电话: 8233004296

浙江省住房和城乡建设厅监制

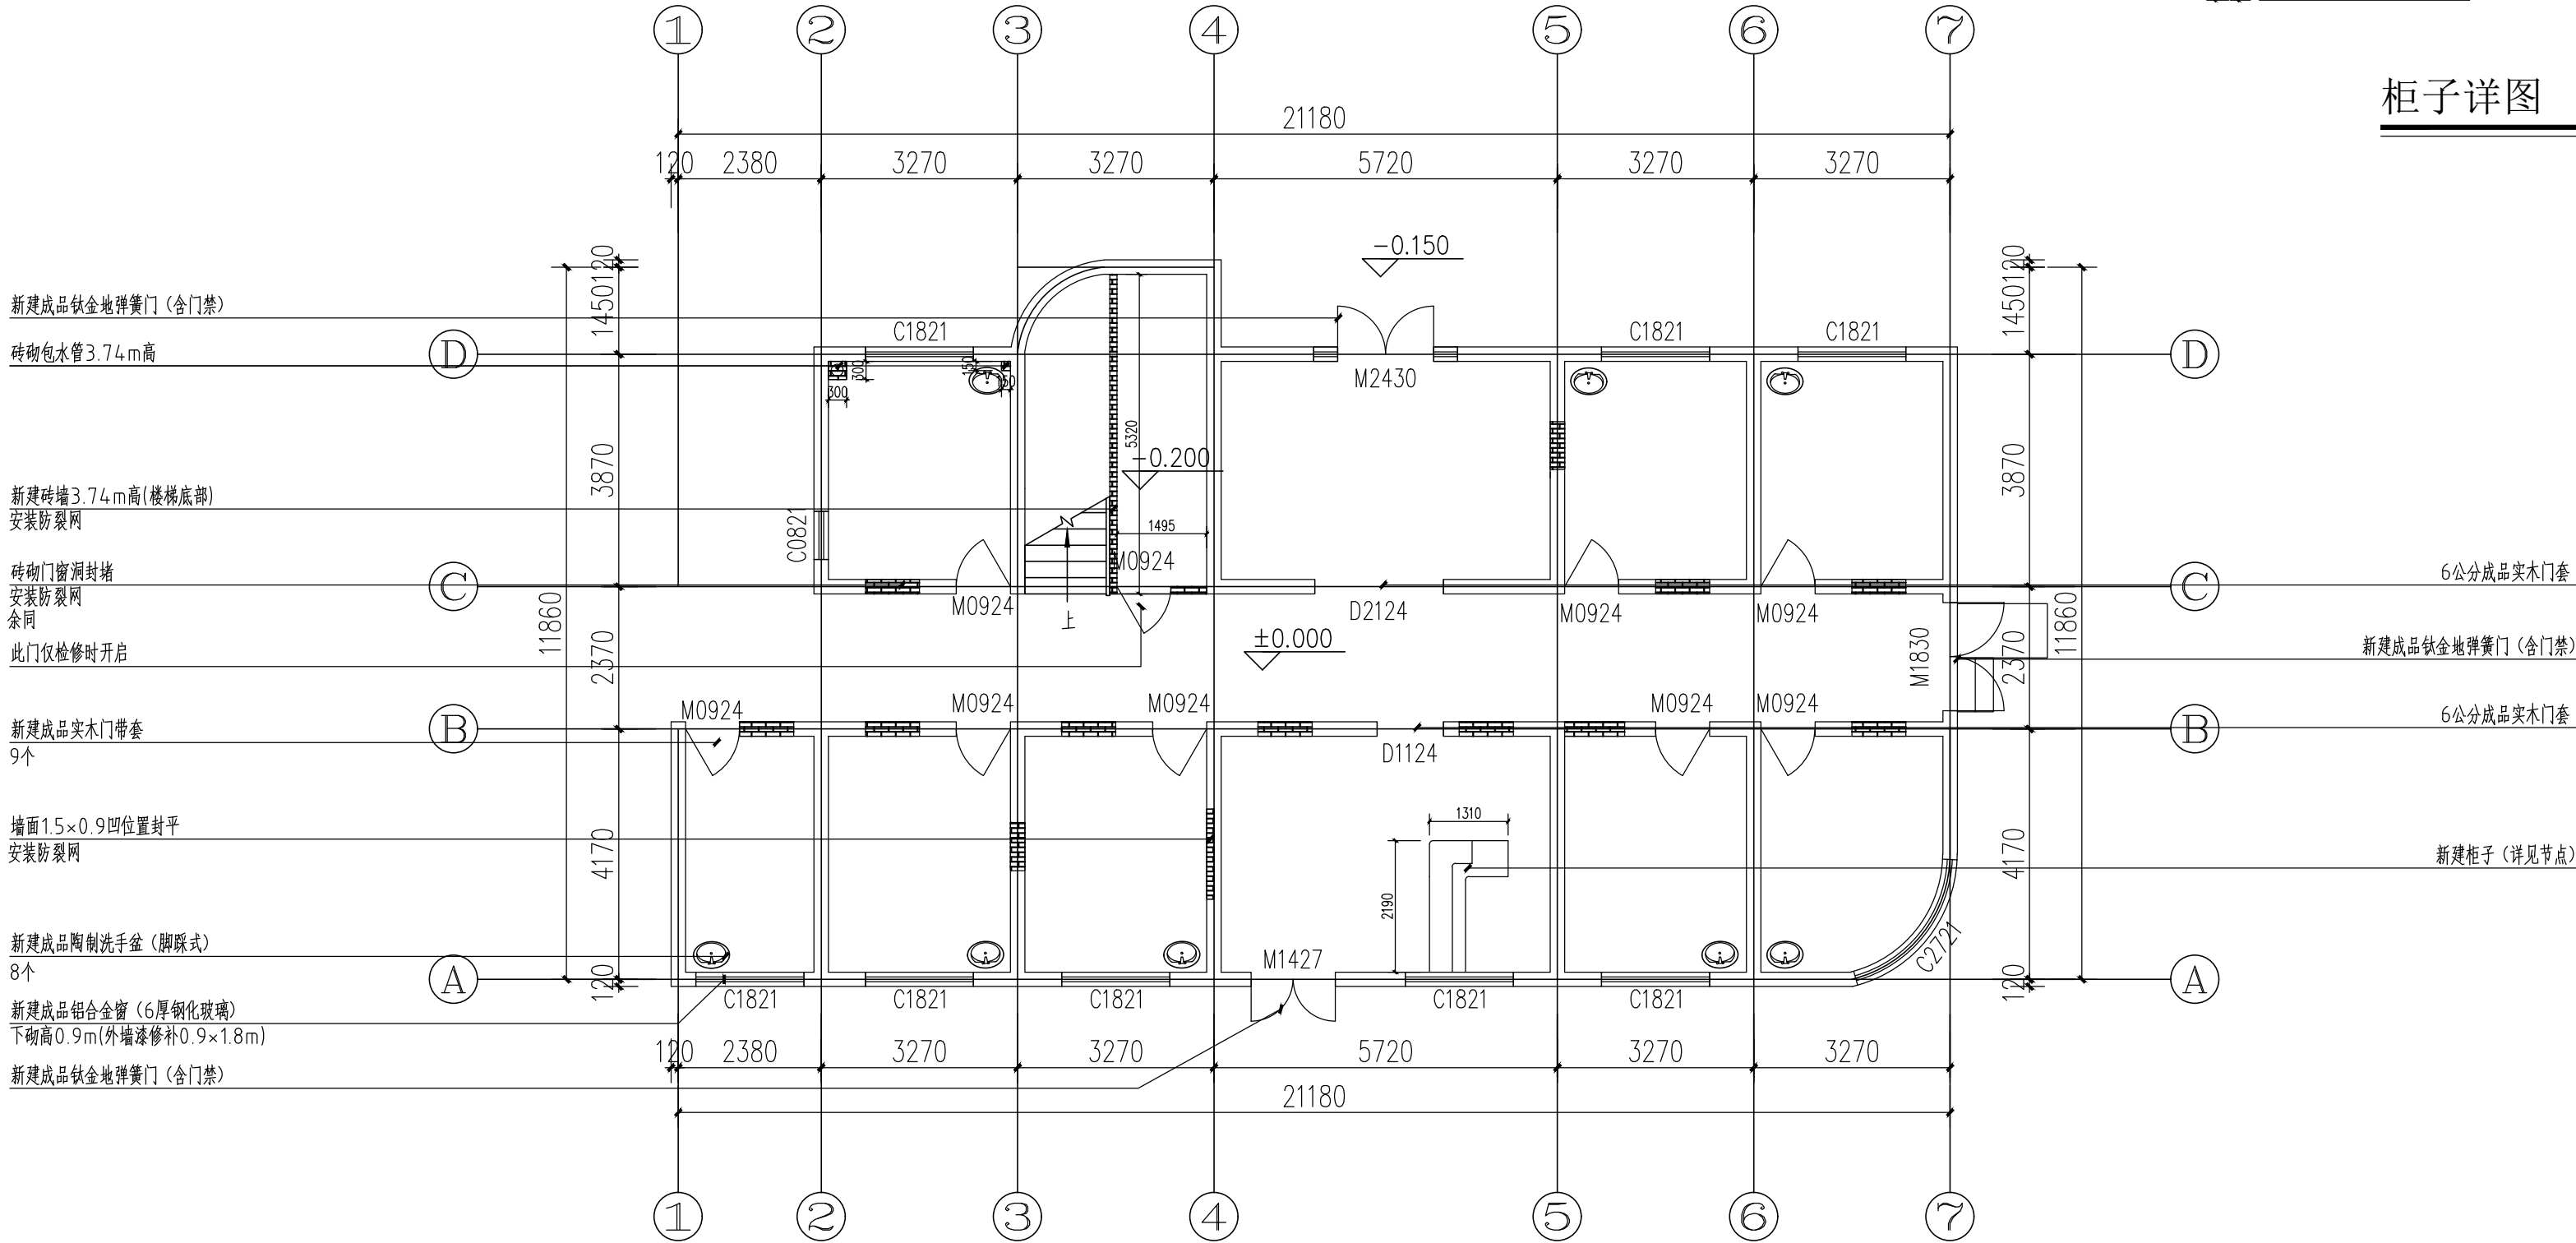

柜子详图 1:100

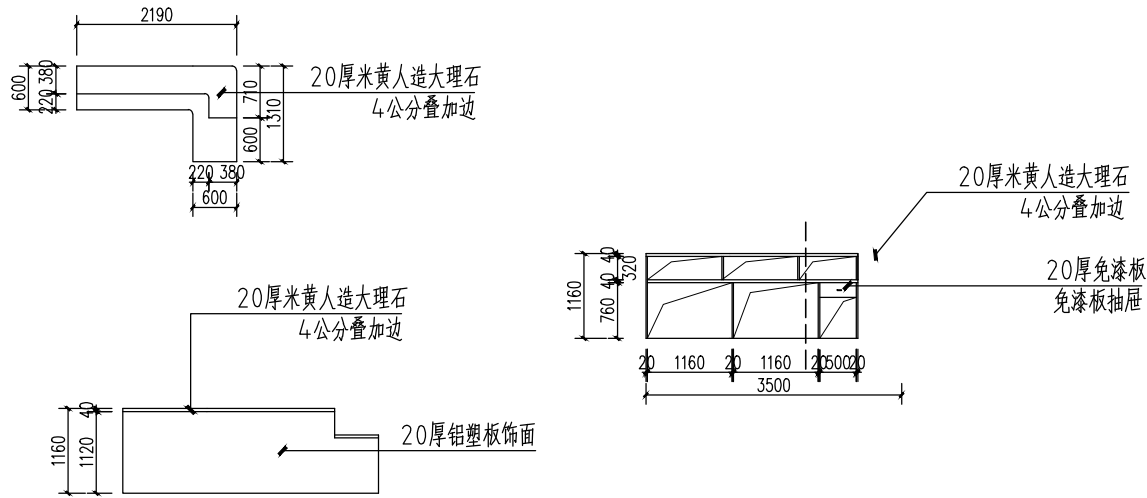


一层新建尺寸图 1:100



表示新建的墙体，混凝土实心砖砌墙到楼板或大梁底部(M7.5水泥砂浆)
(用20厚1:3水泥砂浆抹灰处理)
注：1. 新建门窗洞上放置成品钢筋混凝土过梁板，门窗洞拆除给与修补费用
2. 所有窗户原有卷帘拆除，新建成品卷帘，窗户安装20厚人造大理石窗台板 (4公分叠加边)
3. 所有窗户清洗一道

浙江方圆规划建筑设计有限公司
地址：浙江省杭州市西湖区文苑路111号11楼1101室
电话：0571-88888888
★图：A233004298
浙江省住房和城乡建设厅监制

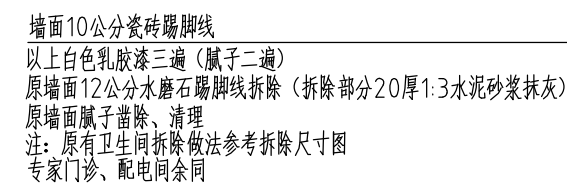

墙面10公分瓷砖踢脚线
20厚原木色墙板饰面
20厚防火板基层
候诊大厅余同

浙江方圆规划建筑设计有限公司
 注册建筑师(建筑专业) 2名; 注册结构工程师 2名; 注册公用设备工程师 2名; 注册电气工程师 2名
 内资(有资质) 2004年12月30日

★ 编号: A233004298

浙江省住房和城乡建设厅监制


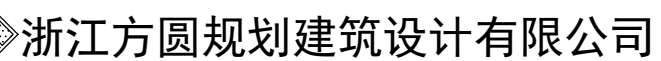


图	目
---	---

一层新建尺寸图

加盖出图专用章生效

地址：永嘉县上塘镇建设大厦15楼

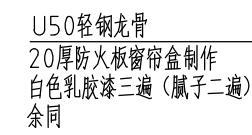

U50轻钢龙骨
纸面防火石膏板吊顶
白色乳胶漆三遍(腻子二遍)

U50轻钢龙骨
1200×600硅钙板吊顶
U50轻钢龙骨
纸面防火石膏板吊顶
白色乳胶漆三遍(腻子二遍)

U50轻钢龙骨
纸面防火石膏板吊顶
白色乳胶漆三遍(腻子二遍)

天花软膜
内置LED灯带
20厚防火板灯盒制作
白色乳胶漆三遍(腻子二遍)

U50轻钢龙骨
纸面防火石膏板吊顶
白色乳胶漆三遍(腻子二遍)

U50轻钢龙骨
纸面防火石膏板吊顶
白色乳胶漆三遍(腻子二遍)

天花软膜
内置LED灯带
20厚防火板灯盒制作
白色乳胶漆三遍（腻子二遍）


注：原有烟感原拆原装

 600*600LED 平板灯

○ 吸顶灯

 300*1200LED 平板灯

⊕ Φ80射灯

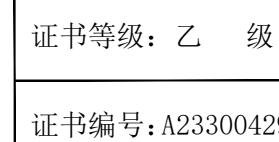

工种负责人
林锦河
林锦河

校 友
林 超
林超

核	审
月	木
用	木

建设单位	
工程名称	
项目名称	


永嘉县人民医院
院专家诊室装修改造工程
院专家诊室装修改造工程

图	目
---	---


一层天棚布置图

工程号	202312
图 号	建施-07
出图日期	2023. 12

加盖出图专用章生效

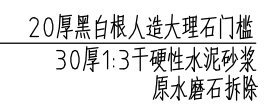

一层地面材质图 1:100

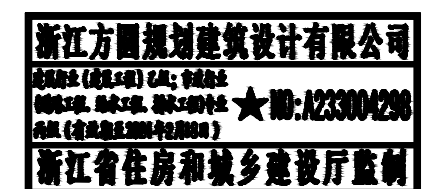

设计施工说明

一 设计说明

1 设计依据

- 1.1 甲方提供的要求及相关资料。
- 1.2 土建专业提供的建筑施工图。
- 1.3 国家现行有关给水、排水、消防和卫生等设计规范及规程，主要有：
《建筑给水排水设计标准》 GB50015-2019
《建筑设计防火规范》 GB50016-2014（2018年版）
《民用建筑节能设计标准》 GB50555-2010
《绿色建筑设计标准》 DB33/1092-2016
《建筑机电工程抗震设计规范》 GB50981-2014

2 设计范围

本设计为单体装修设计（不含消防），内容包括卫生间给排水管道敷设。

3 管道系统

本工程有生活给水系统、生活污水排水系统。

3.1 生活给水系统：

- 1) 市政给水管网供水压力为0.30MPa。

3.2 生活污水系统：

本工程室内±0.000以上污水重力自流排入室外污水管。卫生间污水经管道收集汇入室外化粪池处理后排放至市政污水管道。

4 节能设计

4.1 本工程充分利用市政供水压力直接供水。

4.2 采用节水器材、器具以达到节水又节能的效果，其中：

- 1) 卫生间大便器冲洗水箱容积应≤6L；
- 2) 公共卫生间卫生器具采用非触摸或红外线感应卫生器具。

4.3 建筑物入户引入管上均应设置计量水表。

5 抗震设计

本建筑中管道敷设及设备安装应满足《建筑机电工程抗震设计规范》GB50981-2014的有关规定。

二 施工说明

1 管材

1.1 生活给水管：

- 1) 给水立管采用钢塑复合管，螺纹连接，其中热水管钢塑复合管工作温度为-40℃~95℃，冷水管钢塑复合管工作温度为-40℃~60℃，压力均为1.0MPa；支管采用PPR管，热熔连接，其中热水PPR管型号为S4，冷水PPR管型号为S5。

2) PPR管公称直径与实际直径（mm）按下表规定选用：

公称直径（DN）	15	20	25	32	40	50
外径×厚度	20×2.3	25×2.3	32×3.0	40×3.7	50×4.6	63×5.8

3) PPR管安装时应严格按照《建筑给水聚丙烯管道工程技术规程》（GB/T50349-2005）施工。

4) 钢塑复合管安装时应严格按照《建筑给水钢塑复合管管道工程技术规程》（CECS125：2001）施工。

1.2 排水管道：室内污水、废水管道均采用UPVC排水塑料管，粘接接口。室外DN200管道均采用HDPE缠绕管，环刚度≥10kN/m²，承插连接，橡胶圈密封接口。

2 阀门及附件：

阀门安装时应将手柄留在易于操作处。

2.1 阀门：

生活给水管管径小于DN50时，采用铜截止阀；管径DN50及以上管道采用闸阀。

2.2 止回阀：

止回阀耐压等级应与同位置的管道、阀门耐压等级一致。

2.3 附件：

1) 公共卫生间采用铜质地漏，算子均为镀铬制品，顶面比净地面低0.01m，地漏水封高度不小于50mm。卫生器具的水封高度不小于50mm。

2) 管道所用的管件均应与管道材质兼容和匹配。

3) 立管及横管上的管道伸缩装置，应由管道供货商提出安装间距和伸缩装置形式。

3 卫生洁具

本设计中卫生洁具安装参照图集09S304，卫生洁具给水及排水五金配件应符合《节水型生活用水器具》（CJ164-2002）的规定。

4 管道敷设：

4.1 管道安装

1) 给水立管穿楼板时，应设套管。安装在楼板内的套管，其顶部应高出装饰地面20mm；安装在卫生间内的套管，其顶部高出装饰地面50mm，底部应与楼板底面相平；套管与管道之间缝隙应用阻燃密实材料和防水油膏填实，端面应光滑。

2) 排水管穿楼板应预留孔洞，管道安装后将孔洞严密捣实，立管周围应设高出楼板面设计标高10~20mm的阻火圈。

3) 管道穿钢筋混凝土墙和楼板、梁时，应根据图中所注的管道标高、位置配合土建工种预留孔洞或预埋套管。

4) 管道安装过程中，如遇有其他管道或梁柱相碰的，可根据现场情况作适当调整。原则是有压让无压，小管让大管；管道施工应严格遵守有关给排水施工验收规范。

4.2 管道坡度

1) 排水管道应按图中注明的坡度或标高施工。一般情况下，粘接排水横支管的标准坡度为0.026.排水横干管的通用坡度：De110

i=0.012；De160 i=0.007.

2) 生活给水管、消防给水管均按0.002的坡度坡向立管或泄水装置。

4.3 管道支架

1) 管道支架或管卡应固定在楼板上或承重结构上。

2) 钢管水平安装支架间距，按《建筑给水排水及采暖工程施工质量验收规范》GB50242-2002的规定施工。

3) 建筑层高不超过4.0m时，立管每层装一个固定管卡，安装高度距地面1.5m。如建筑层高超过4.0m，宜每2.0m垂直距离设置一个固定管卡。

4) 管道固定支架的位置应按管道供货商的要求进行施工。

5) 立管底部的转弯处应设支墩或采取牢固的固定装置。

4.4 排水管上的吊钩或卡箍应固定在承重结构上，固定件间距：横管不得大于2m，立管不得大于3m。层高小于或等于4m，立管中部可安一个固定件。

4.5 管道检查口

1) 排水立管检查口中心距该楼层地面（板面）高度为1.0m，具体设置见设计图。

2) 如立管有偏置位移时，该立管移位乙字管的上部应加设检查口。

4.6 管道连接

1) 热水立管与横管的连接应设弯头侧接管，不得上下垂直顶接。

2) 污水横管与横管的连接，不得采用正三通和正四通连接，而应采用顺水管件连接。

3) 污水立管偏置时，应采用乙字管或2个45°弯头紧邻端或柱安装。

4) 污水立管与横管及排出管连接时采用2个45°弯头，且立管底部弯管处应设支墩。

5) 法兰连接的管道由安装单位根据需要配置法兰，法兰公称压力应与阀门相符。

4.7 排水管伸顶通气，高出屋面的管口均应设置专用通气帽，并应固定牢固。雨水管排至屋面时，应在排除点屋面配合土建专业做防冲刷措施。

5 管道和设备的保温：

5.1 所有给水横管及吊顶内的排水管均做防结露保温。

5.2 保温材料采用橡塑管壳：防结露给水管保温厚度为10mm；保护层采用玻璃布缠绕，外刷二道调和漆。排水管采用15mm厚石灰棉胶泥，外缠玻璃布，刷调和漆二道。

5.3 保温应在管道系统完成强度试压合格及除锈防腐处理完成后进行。

6 防腐及油漆

6.1 管道和设备等在涂刷底漆前，应清楚表面的灰尘、污垢、锈斑、焊渣等物。

6.2 涂刷油漆厚度应均匀，不得有脱皮、起泡、流淌和漏涂现象。

6.3 防腐油漆：

1) 生活给水管直接在管道上进行保温，给水管外壳刷浅蓝色调和漆二道。

2) 管道支架均先刷防锈漆二道后，再刷灰色调和漆二道。

3) 非金属管道应在进行完保温或防结露后保护壳上按上述要求刷调和漆色标。

7 管道和设备的试压

7.1 生活给水管试验压力为0.9MPa，试压方式应按《建筑给水排水及采暖工程施工质量验收规范》（GB50242-2002）的规定执行。

7.2 室内污水管道做闭水通球实验。

7.3 所有管道的水压试验的试验压力表应位于系统或试验部分的最低部位。

8 管道冲洗和消毒

8.1 给水管道在系统运行前需用水冲洗和消毒，要求以不小于1.5m/s的流速进行冲洗，并符合《建筑给水排水及采暖工程施工质量验收规范》GB50242-2002第4.2.3条的规定。

8.2 排水系统主立管及水平干管应做通球、通水试验；埋地排水管道在隐蔽之前必须做灌水试验，其灌水高度应不低于底层卫生器具的上边缘或底层地面高度。灌水15min水面下降后，再灌满观察5min，液面不下降，管道无渗漏为合格。

8.3 生活给水管道在管道冲洗工作完成后，再以浓度为20~30mg/L游离氯的水灌满整个管道，并在管内停留24h进行消毒，消毒结束后再用生活饮用水冲洗，并经卫生监督部门取样检验，达到国家现行标准《生活饮用水卫生标准》GB5749-2006后，方可投入使用。

9 阻火圈的设置

当建筑塑料排水管穿越楼层、立管明设、横管穿越防火墙时需设置阻火装置。其设置位置：明设立管的穿越楼板处的下方，横管穿越防火墙的两侧。

10 其他

10.1 图中所注尺寸除管长、标高以m计外，其余以mm计。

10.2 本图所注管道标高：给水、消防、压力排水管等压力管指管道中心；污水、废水、雨水、溢流、泄水管等重力流管道和无水流的通气管指管内底。

10.3 本设计施工说明与图纸具有同等效力，二者有矛盾时，业主及施工单位应及时提出，并以设计单位解释为准。

10.4 施工中应与土建公司和其他专业公司密切合作，合理安排施工进度，及时预留孔洞及预埋套管，以防碰撞和返工。

10.5 除本设计说明外，施工中还应遵守下列规范、规程：

《建筑给水排水及采暖工程施工及质量验收规范》GB50242-2002

《建筑排水塑料管道工程技术规程》CJJ/T29-2010


《建筑给水钢塑复合管管道工程技术规程》CECS125：2001

《建筑给水塑料管道工程技术规程》CJJ/T98-2014


《建筑工程施工质量验收统一标准》GB50030-2001

图 例

名称	图例		名称	图例	
	平面	系统		平面	系统
生活给水管		JL-4	台盆水龙头		
污水排水管		WL-2	存水弯		
热水给水管		RJL-4	截止阀		
可曲挠橡胶接头			水表		
止回阀			闸阀		

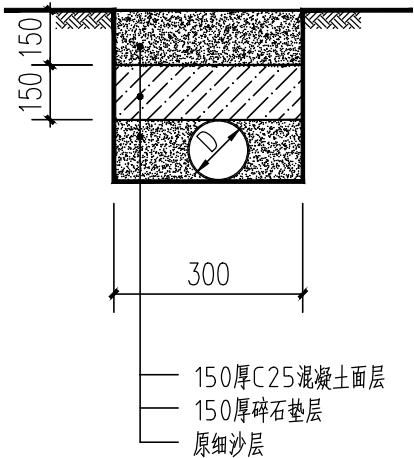

室外管道基础图

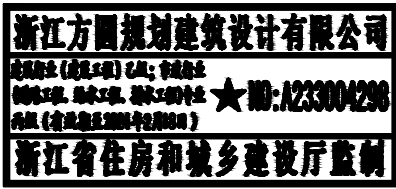

浙江方圆规划建筑设计有限公司

证书等级：乙 级

证书编号：A233004298

项目负责人

林锦河

林锦河

工种负责人

林锦河

林锦河

设计制图

叶建蒙

叶建蒙

校 对

林 超

林超

审 核

胡东月

胡东月

审 定

林锦河

林锦河

建设单位

工程名称

项目名称

永嘉县人民医院

永嘉县人民医院专家诊室装修改造工程

永嘉县人民医院专家诊室装修改造工程

图
目

设计施工说明及图例

工程号

202312

图 号


水施-01

出图日期

2023. 12

地址：永嘉县上塘镇建设大厦15楼

加盖出图专用章生效

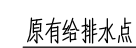

注:室内给排水管道涉及开挖,原地面开挖 $0.2\times 0.2\text{m}$,恢复面层为100厚C25混凝土,100厚细沙



加盖出图专用章生效