


甬台温高速公路复线瑞安联络线工程云周住宅安置地建设项目勘测定界图

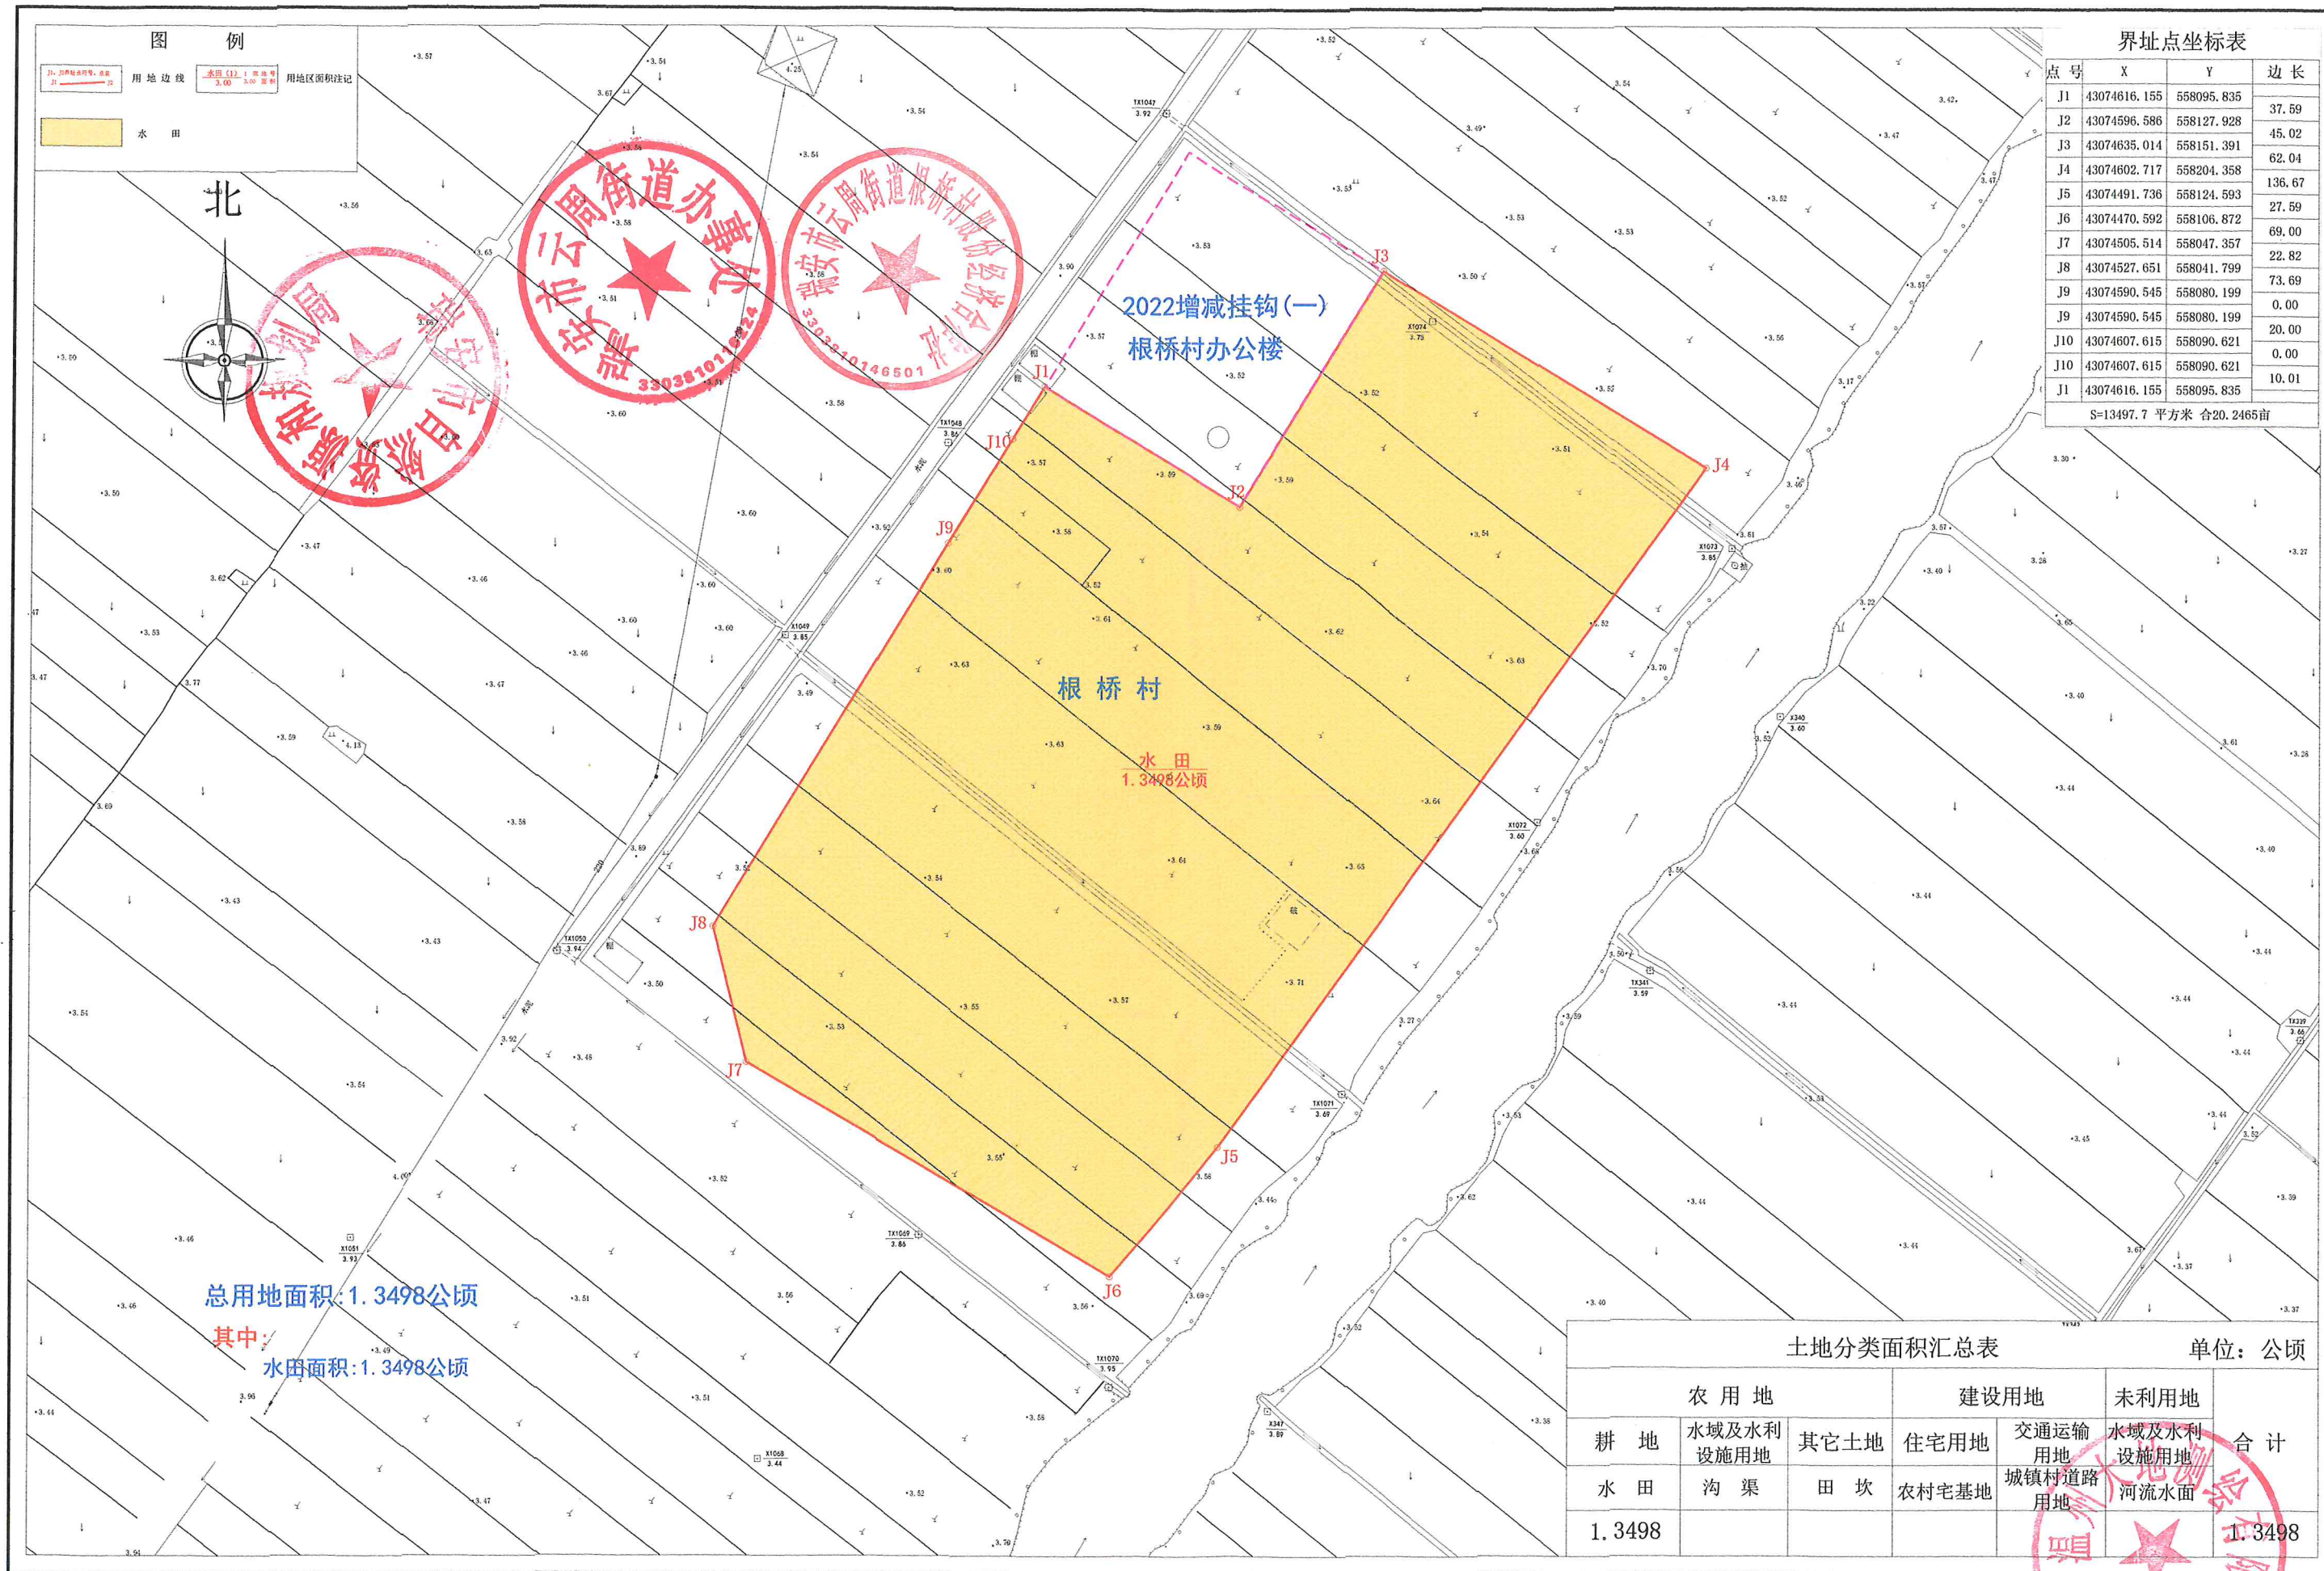

2023年2月15日编制成图。
2000国家大地坐标系。
1985国家高程基准, 等高距为0.5米。


1 : 1000

温州大地测绘有限公司
绘图员：曹丽静
检查员：胡一诚

甬台温高速公路复线瑞安联络线工程汀田住宅安置地建设项目土地勘测定界图



甬台温高速公路复线瑞安联络线工程陶山住宅安置地建设项目土地勘测定界图

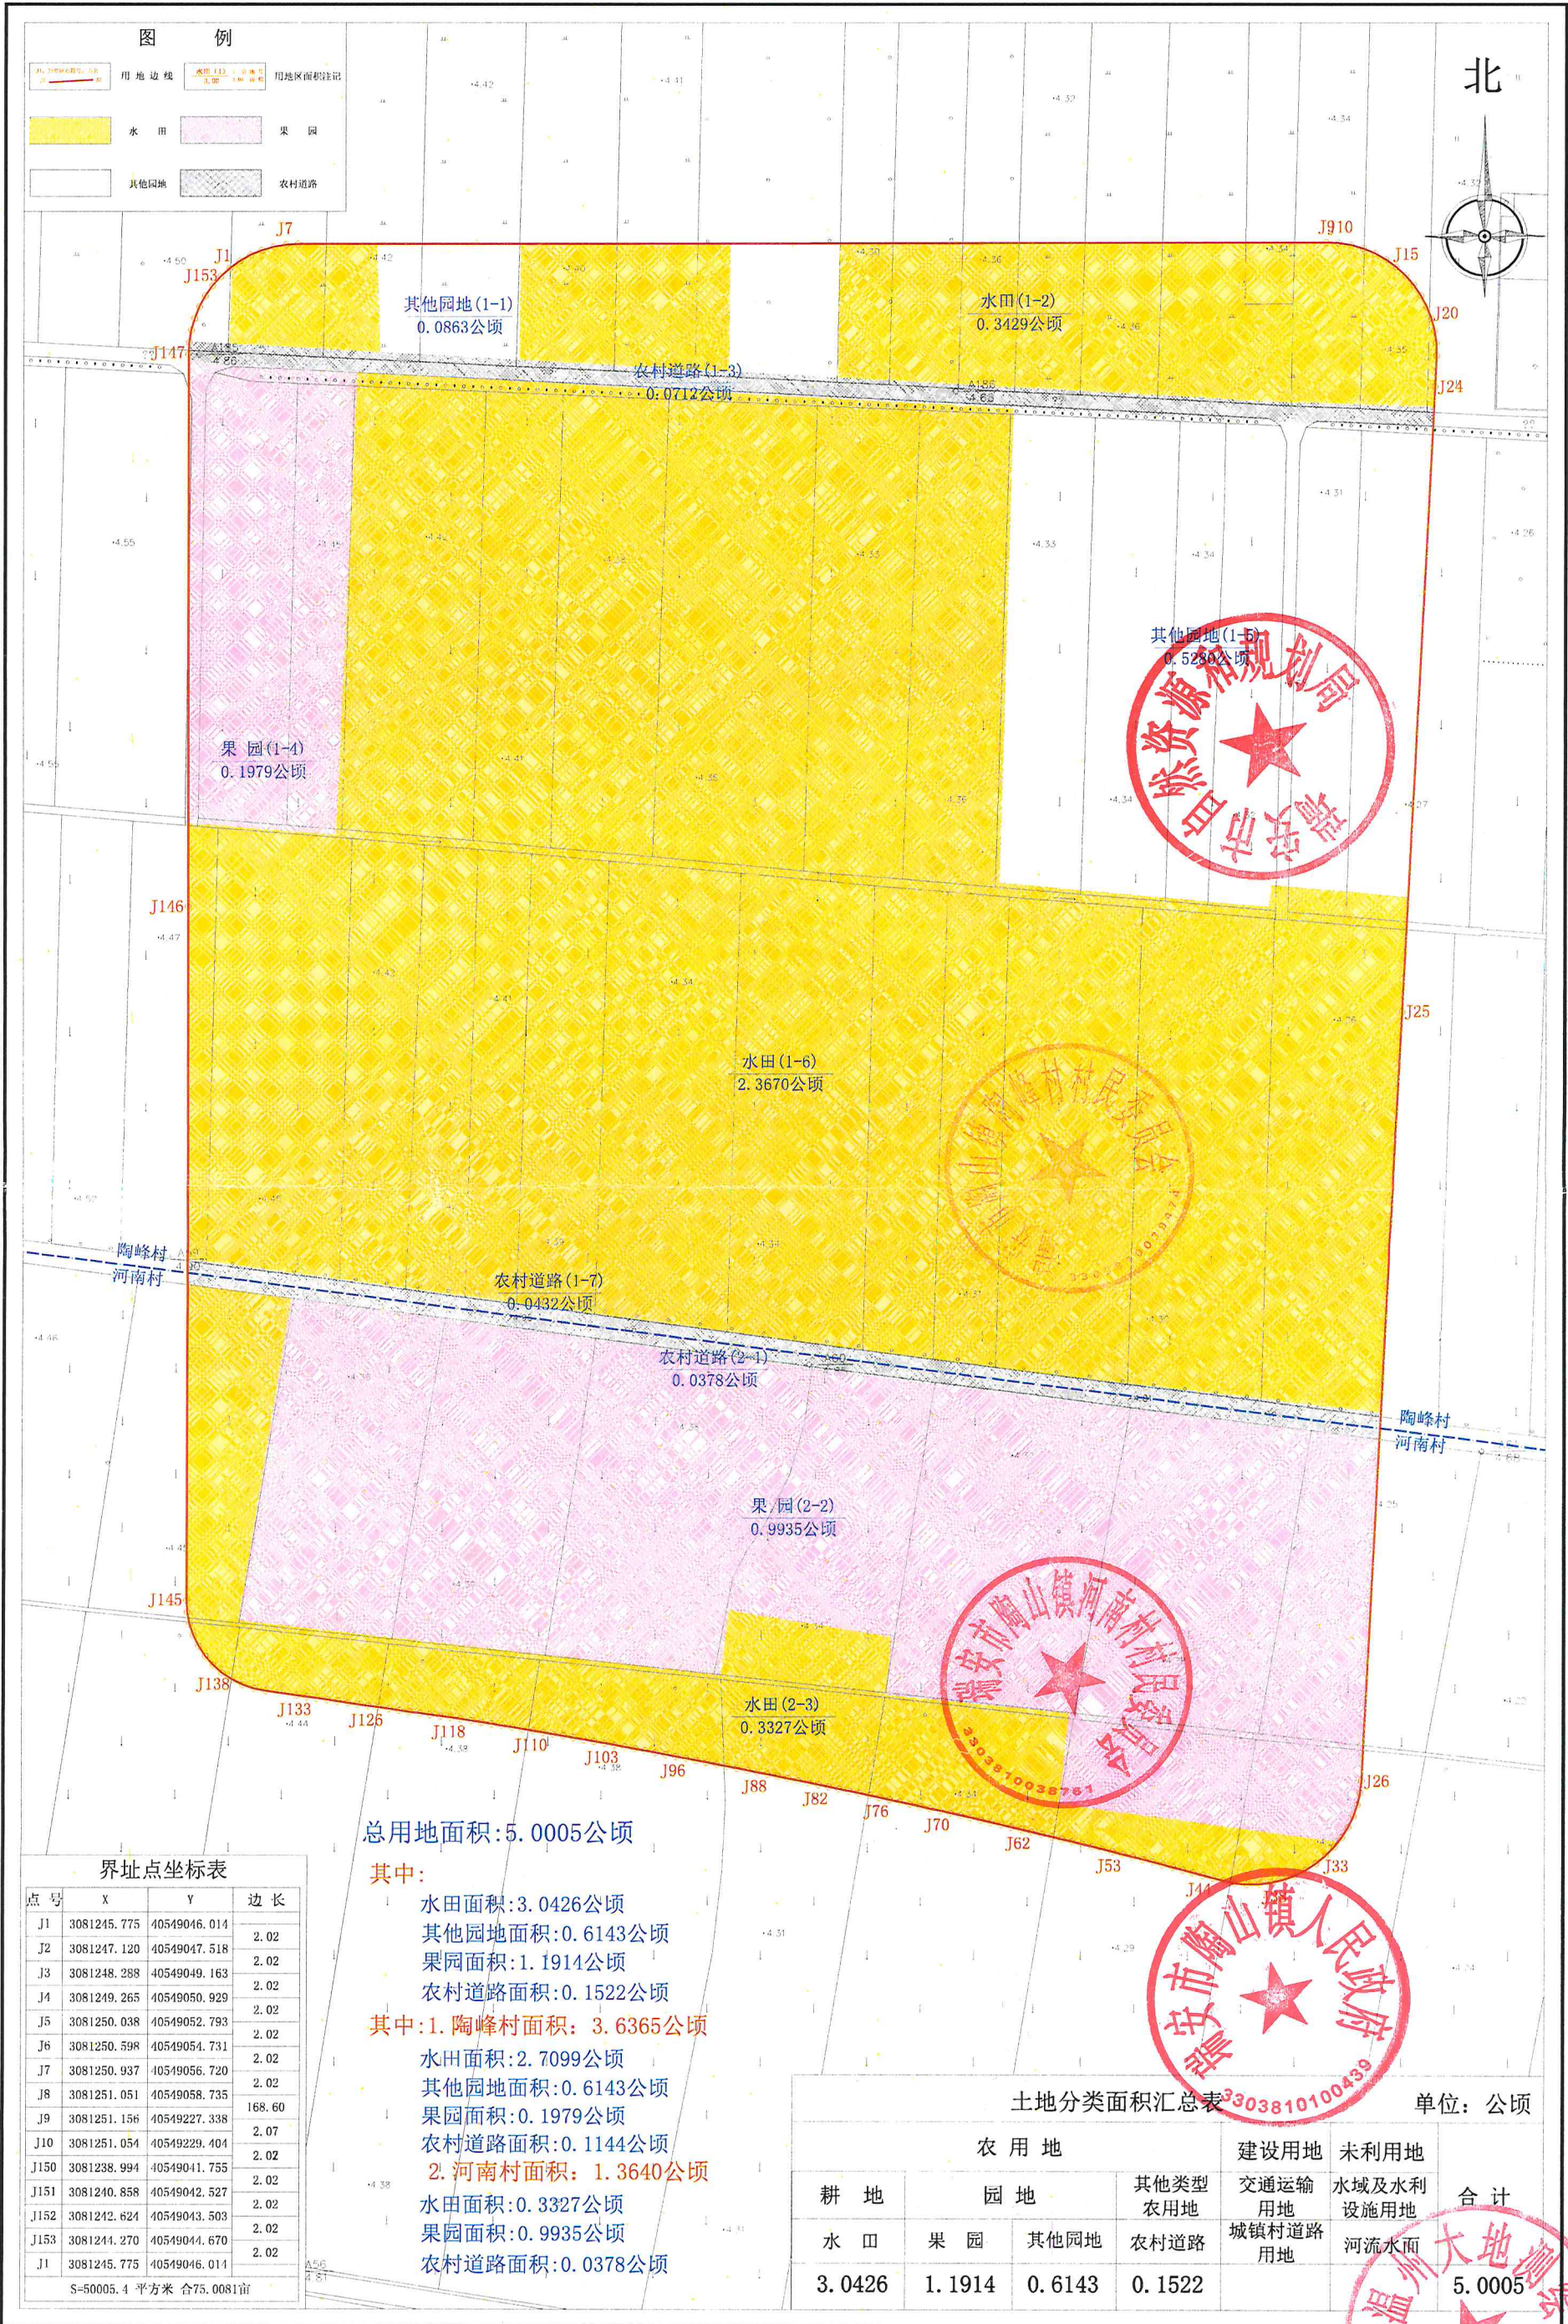


2022年7月12日编制成图。
2000国家大地坐标系。
1985国家高程基准, 等高距为0.5米。


1:1000

温州大地测绘有限公司
绘图员: 曹丽静
检查员: 胡诚


甬台温高速公路复线瑞安联络线工程莘塍住宅安置地建设项目土地勘测定界图

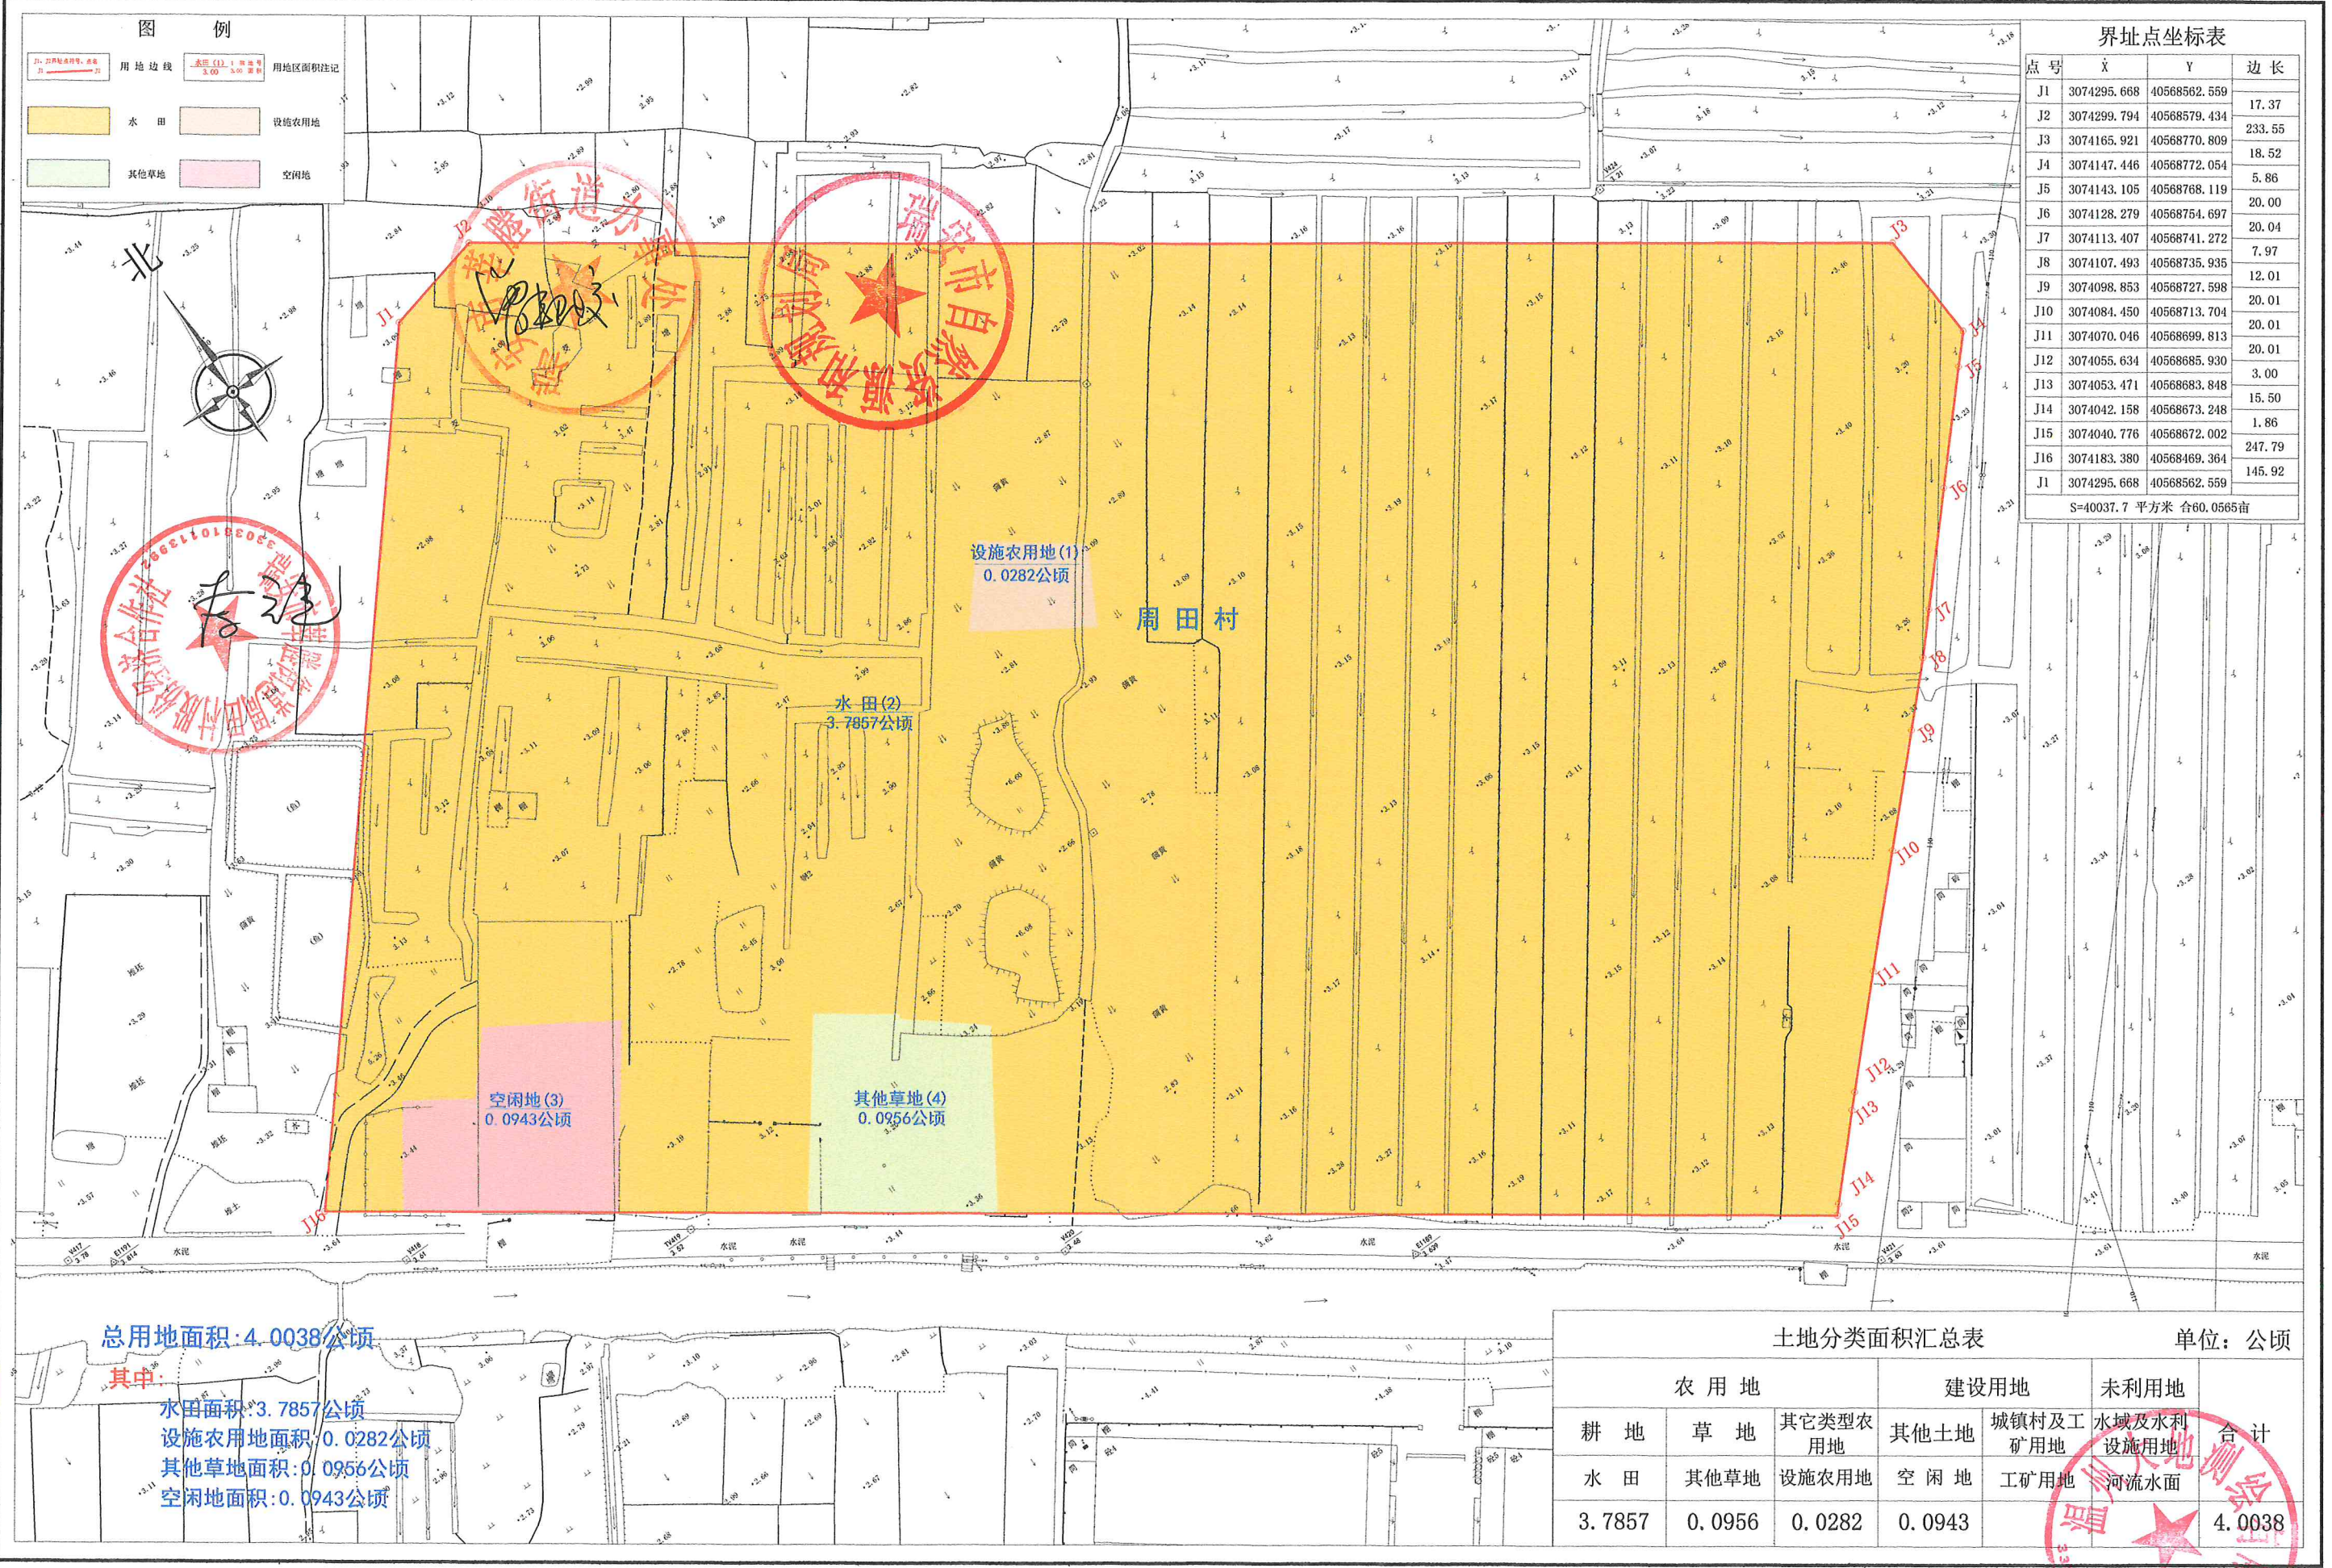

甬台温高速公路复线瑞安联络线工程塘下安置地建设项目土地勘测定界图

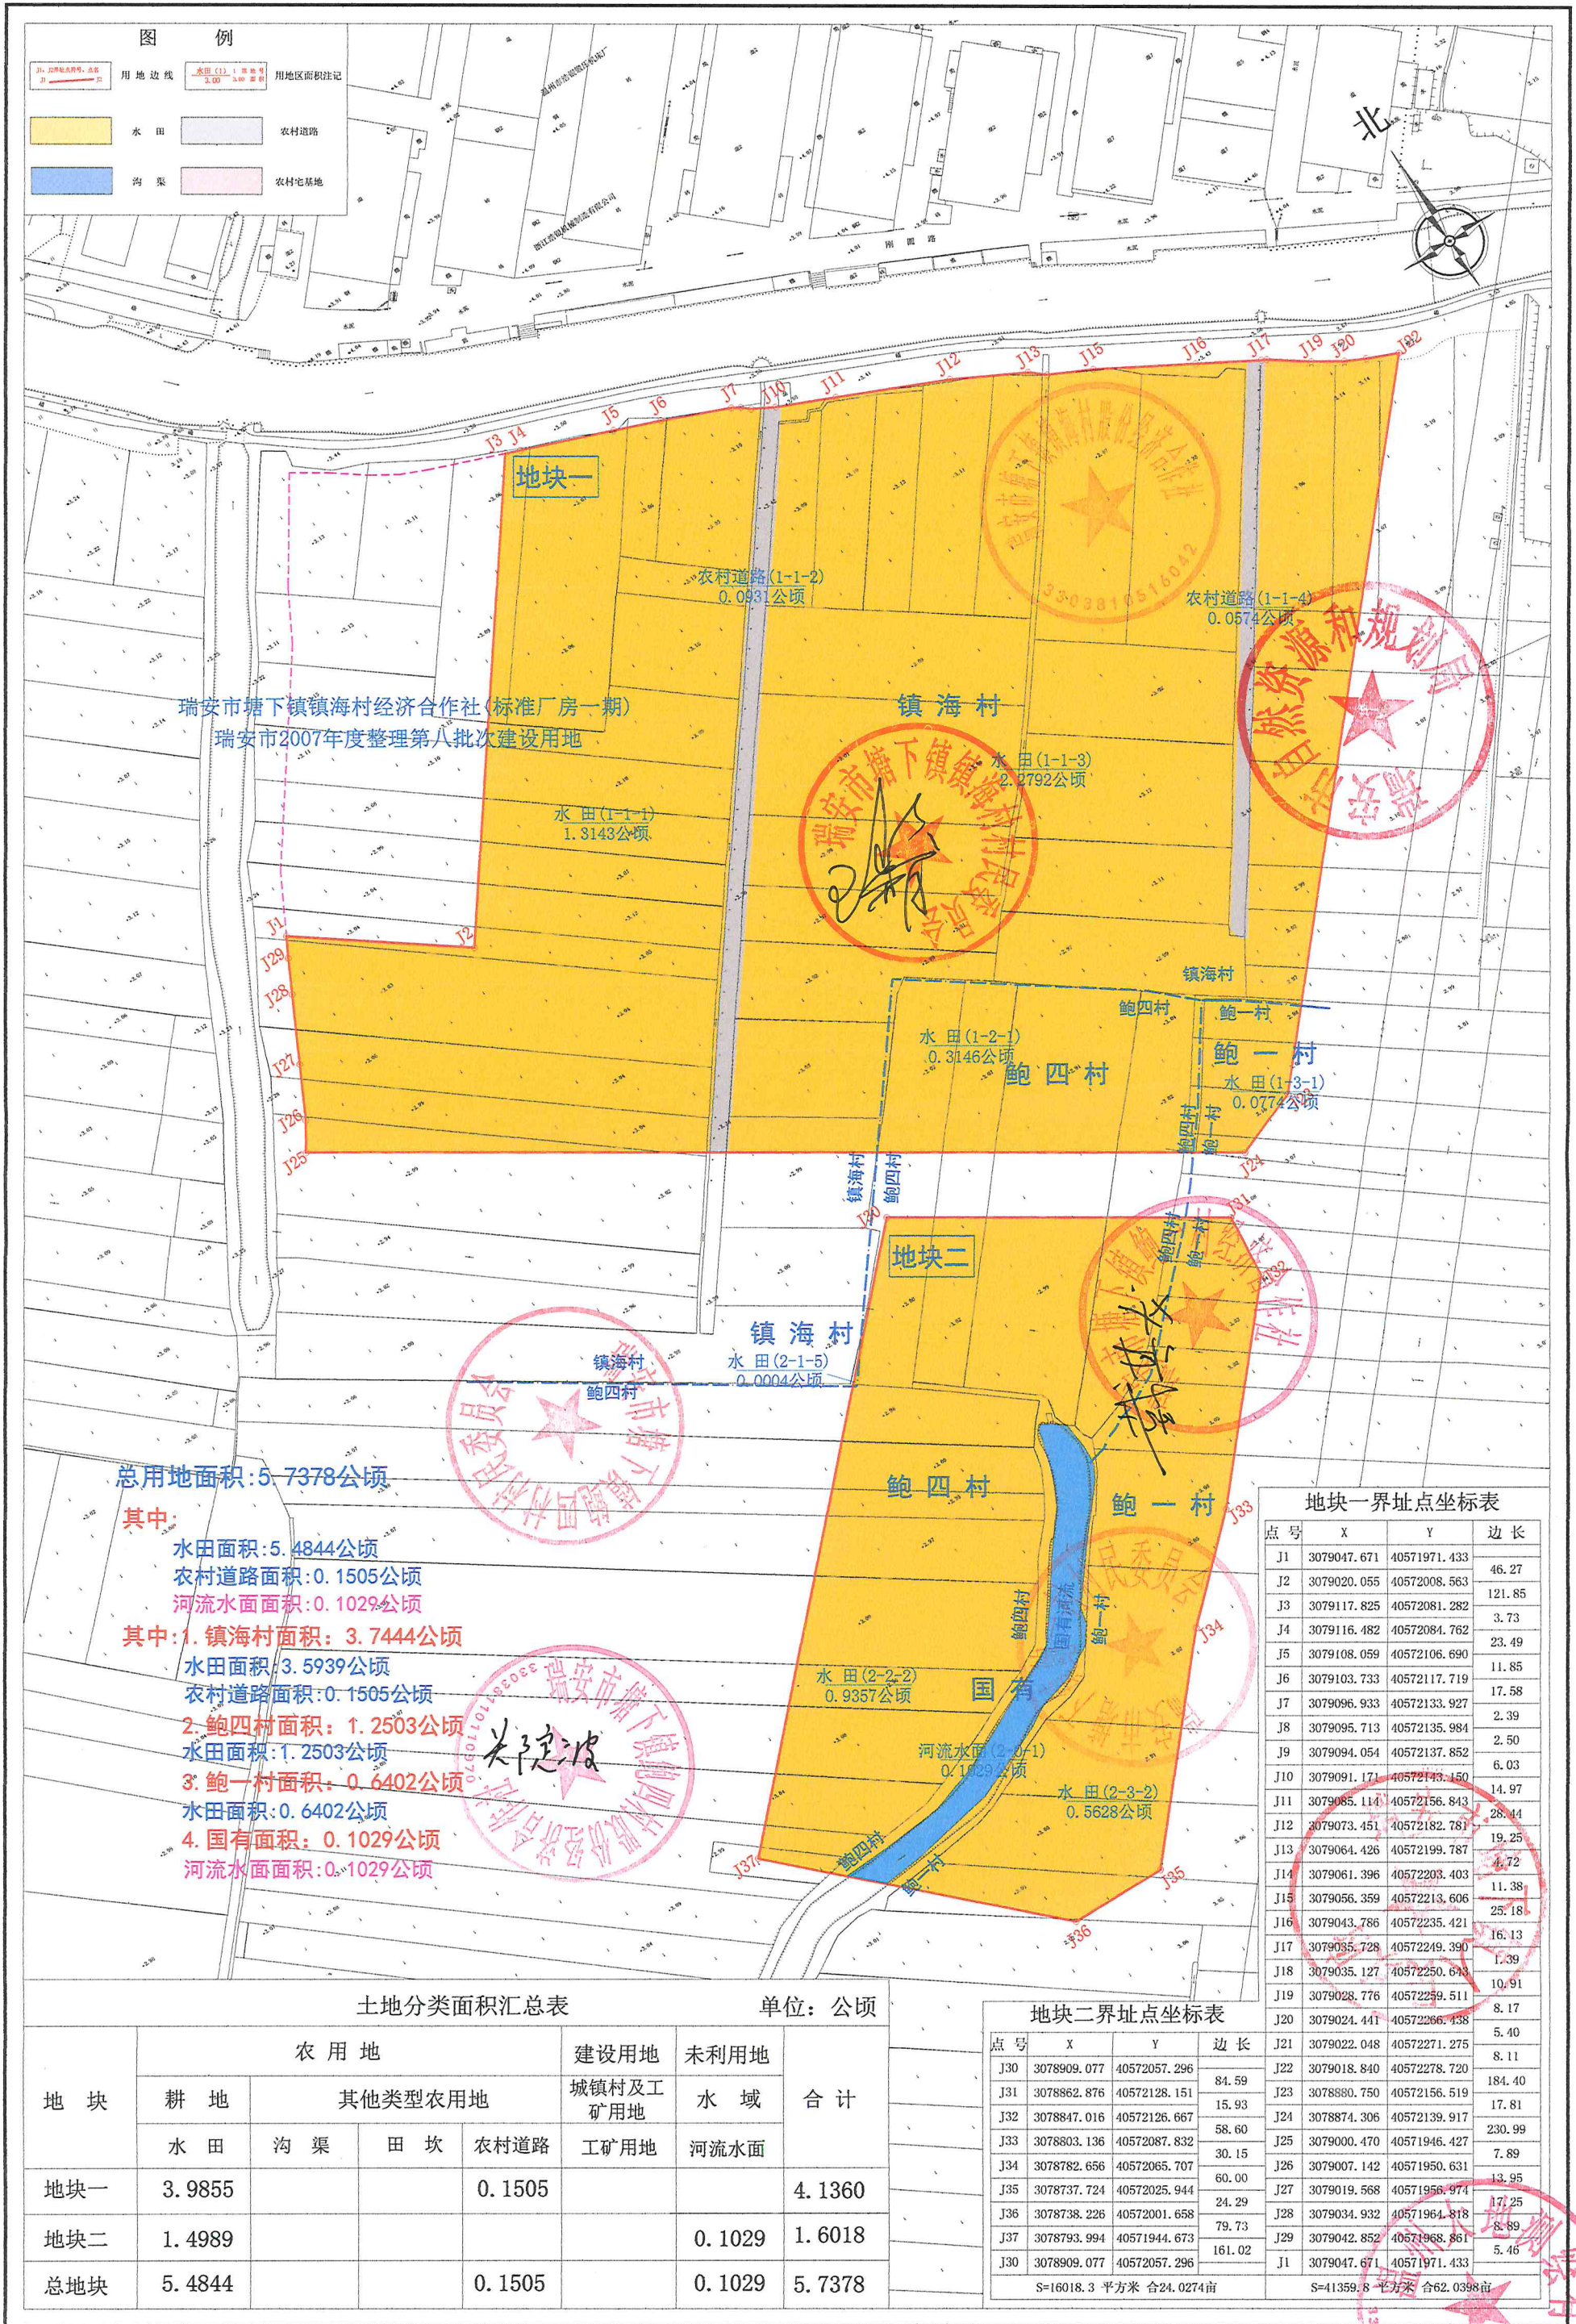

甬台温高速公路复线瑞安联络线工程湖岭住宅安置地建设项目土地勘测定界图

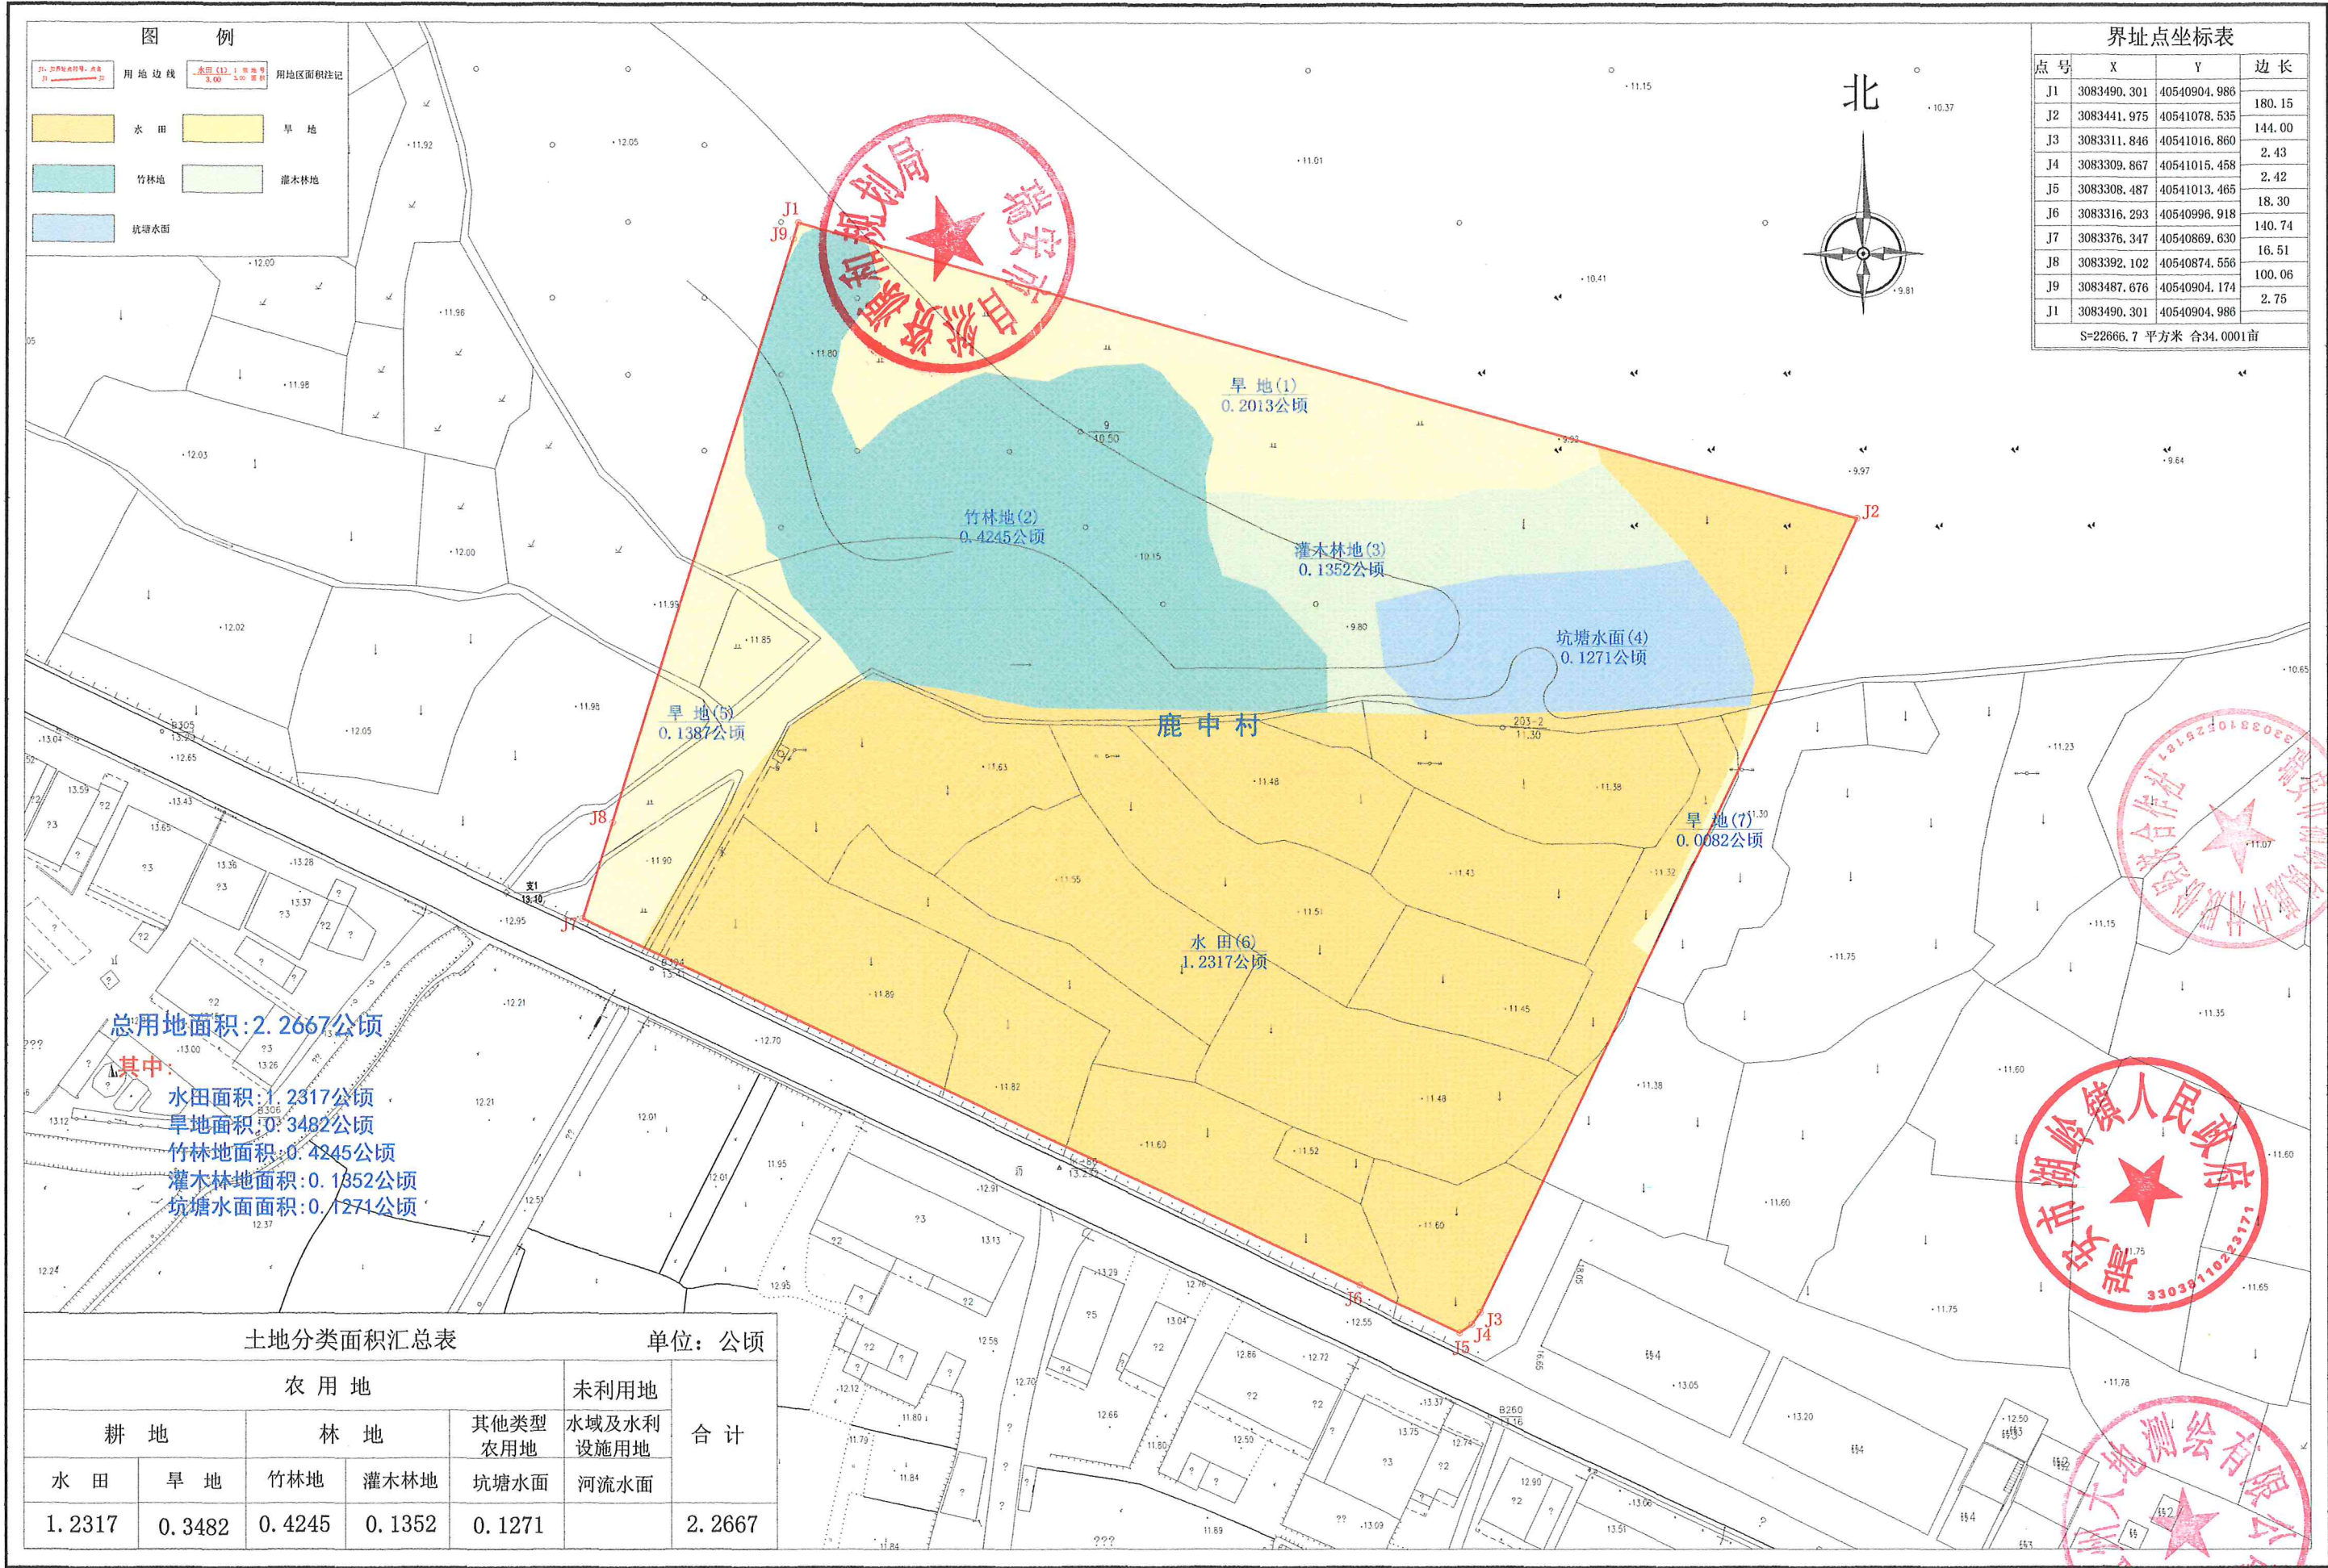

2023年2月5日编制成图。
2000国家大地坐标系。
1985国家高程基准,等高距为0.5米。

1:1000

温州大地测绘有限公司
绘图员:曹丽静
检查员:胡诚

甬台温高速公路复线瑞安联络线工程云周安置地建设项目土地勘测定界图

