


温州市域铁路S3线一期工程东山街道拆迁安置用地土地勘测界定图

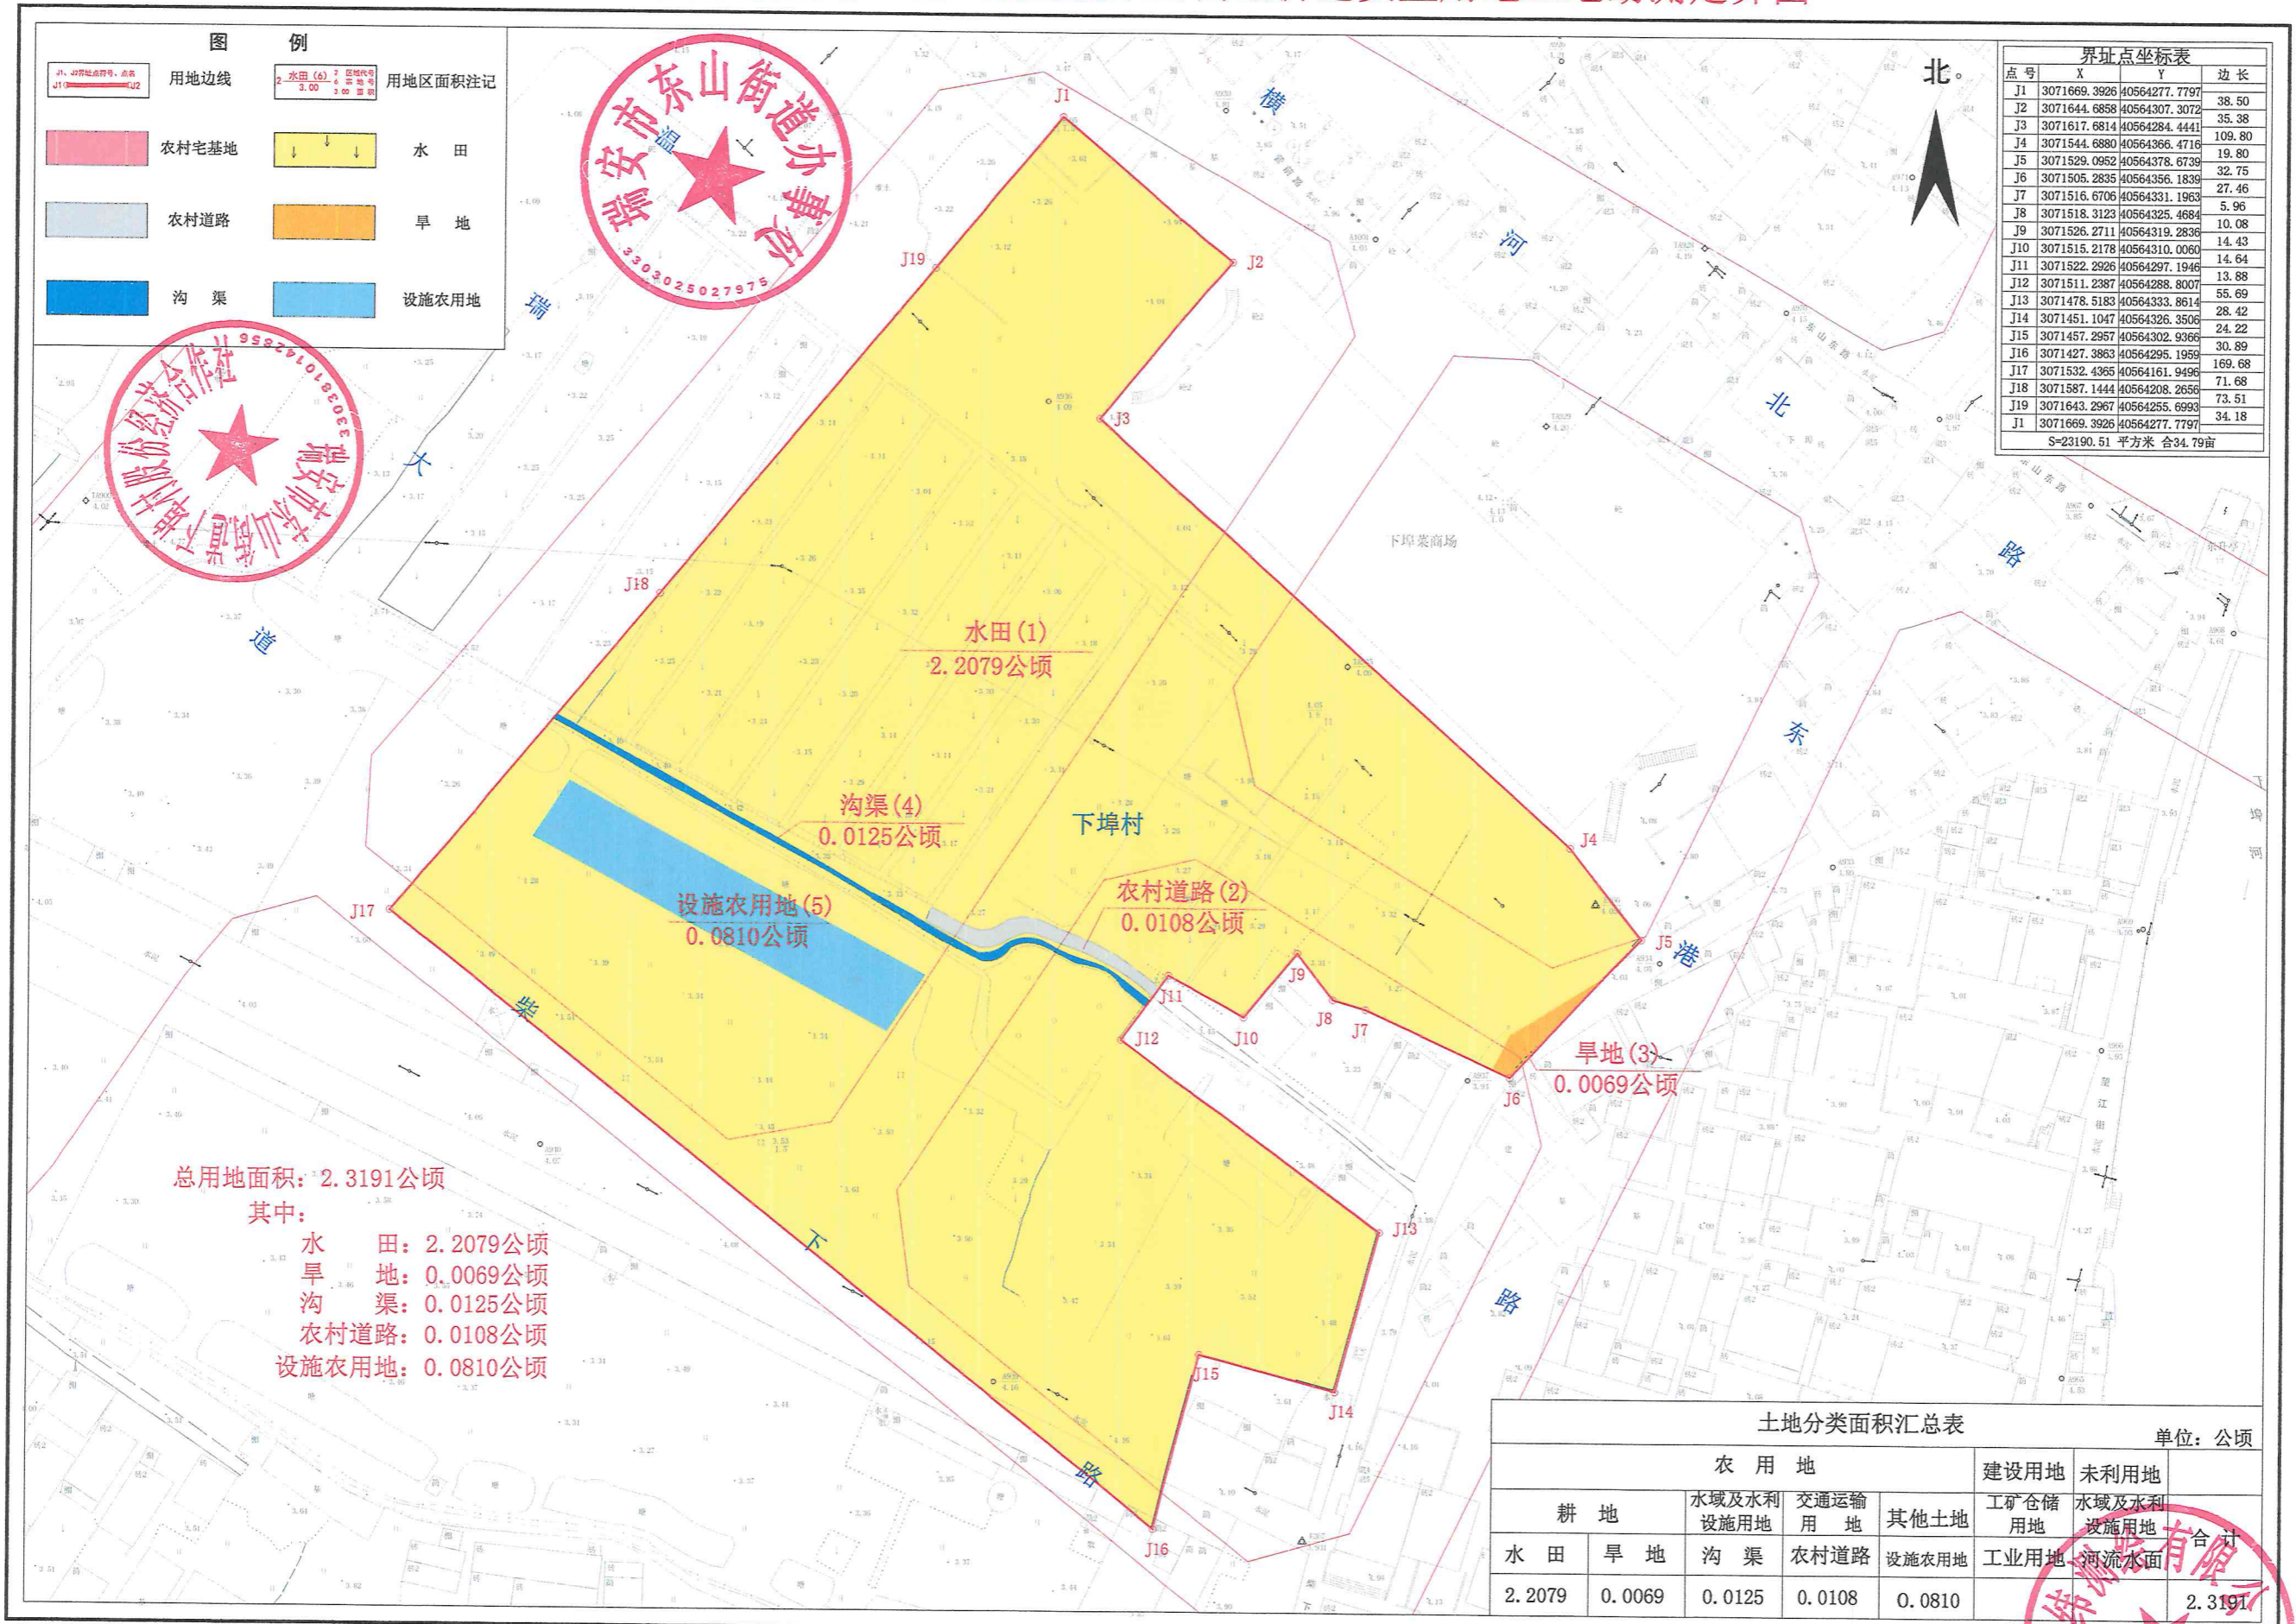

2023年04月权属调查。
 2000国家大地坐标系。
 1985年国家高程基准。

1:1000

温州中纬测绘有限公司
 绘图员: 黄迢迢
 检查员: 蔡汤
 3303810129720