会签专业

工艺

管道

总图

建筑

自控

电气

给排水

消防

暖通

其他

规划许可证附图

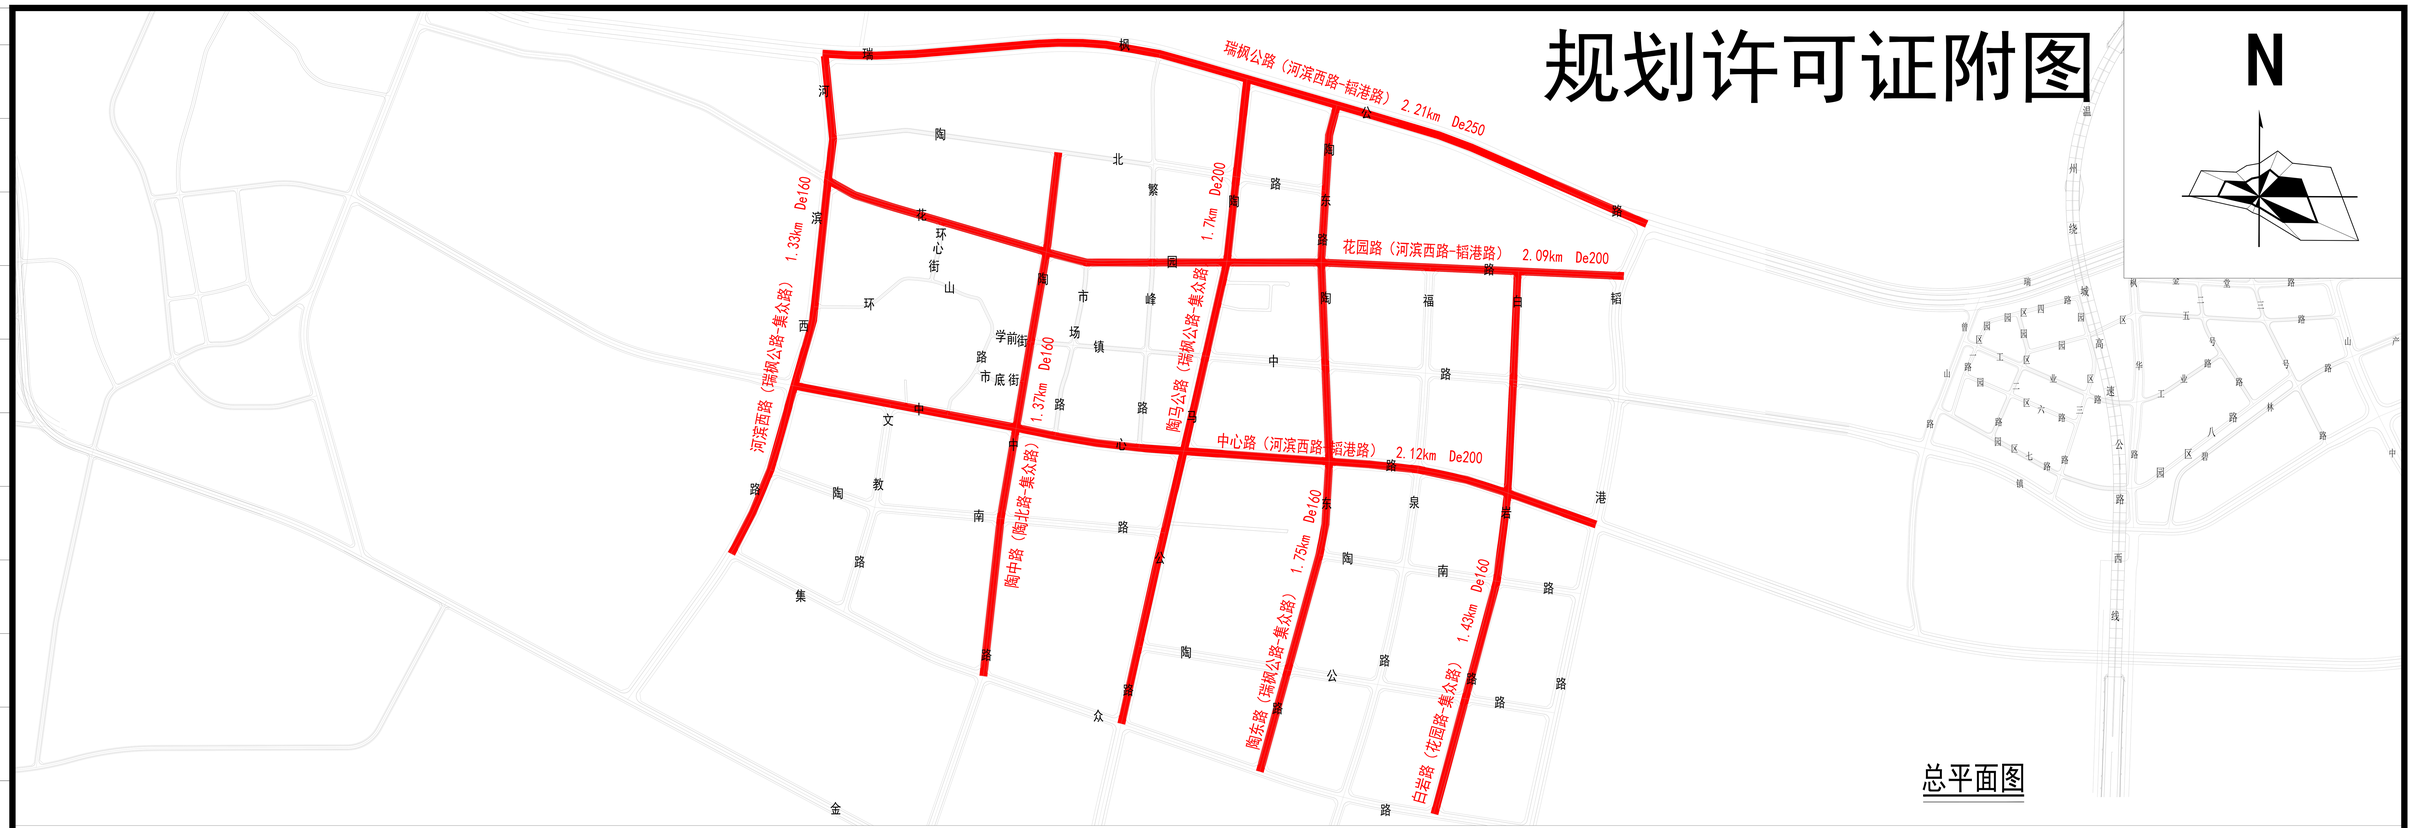

总平面图

瑞枫公路道路横断面管位图

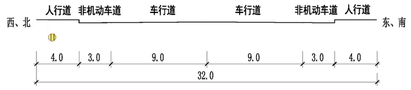

陶马路道路横断面管位图

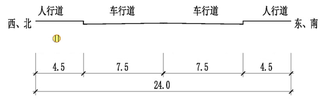

文教路、陶中路、陶北路(陶马路以东)、陶南路、镇中路、陶公路、集众路、陶东路、福泉路、白岩路道路横断面管位图

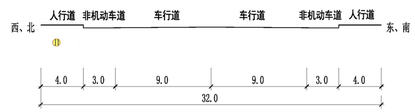

韬港路、河滨西路道路横断面管位图

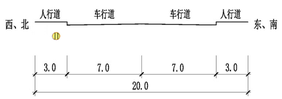

花园路道路横断面管位图

中心路道路横断面管位图

图　例

燃气管

说明：本图尺寸以米计。
本图为路段标准横断面图，故横向准确，竖向示意。

序号	道路名称	方位	长度(KM)	管径
1	瑞枫公路	河滨西路－韬港路	2.21	De250
2	花园路	河滨西路－韬港路	2.09	De200
3	陶马公路	瑞枫公路－集众路	1.7	De200
4	中心路	河滨西路－韬港路	2.12	De200
5	河滨西路	瑞枫公路－集众路	1.33	De160
6	陶中路	陶北路－集众路	1.37	De160
7	陶东路	瑞枫公路－集众路	1.75	De160
8	白岩路	花园路－集众路	1.43	De160
9	合计		14.00	

管线总长度为14.00km，其中，管径De250长度为2.21km，管径De200长度为5.91km，管径De160长度为5.88km。

图例：

本次立项燃气管线

新地能源工程技术有限公司
Xindi Energy Engineering Technology Co., Ltd.

设计 DESIGN	校核 CHECK	项目负责人 PROJECT MANAGER	项目名称 ENTRY NAME	瑞安市瑞枫公路等8条道路天然气中压管线工程	专业 MAJOR	设计阶段 PHASE	图名 TITLE	总平面图	日期 DATE	2022.05
					燃气				比例 PROPORTION	