

瑞安市自然资源和规划局

瑞资规审示[2022]208号

关于瑞安市莘塍东单元03-19.03-24地块临时用地临时建设用地规划许可证 批前公示

瑞安市新投置业有限公司申请办理瑞安市瑞安市莘塍东单元03-19.03-24地块临时用地临时建设用地规划许可证，该临时用地位于瑞安市莘塍街道，文德路以东，直洛沥以南，总用地面积为3258.56平方米（4.888亩）（具体用地界线见附图）。

根据《中华人民共和国行政许可法》第47条、《浙江省城乡规划条例》第28条，凡是与本建设项目有重大利害关系的公民、法人以及其他组织，可在公示期间持本人身份证件以及证明利害关系存在的证据材料（如本人房屋所有权证），向瑞安市自然资源和规划局登记为利害关系人，依法行使陈述、申辩以及申请听证等权利，逾期不申报的，视为放弃上述权利。

特此公示


公示时间：2022年9月30日—2022年10月18日

联系电话：65829161

联系人： 审批中心 资规局莘塍所



选址用地红线图

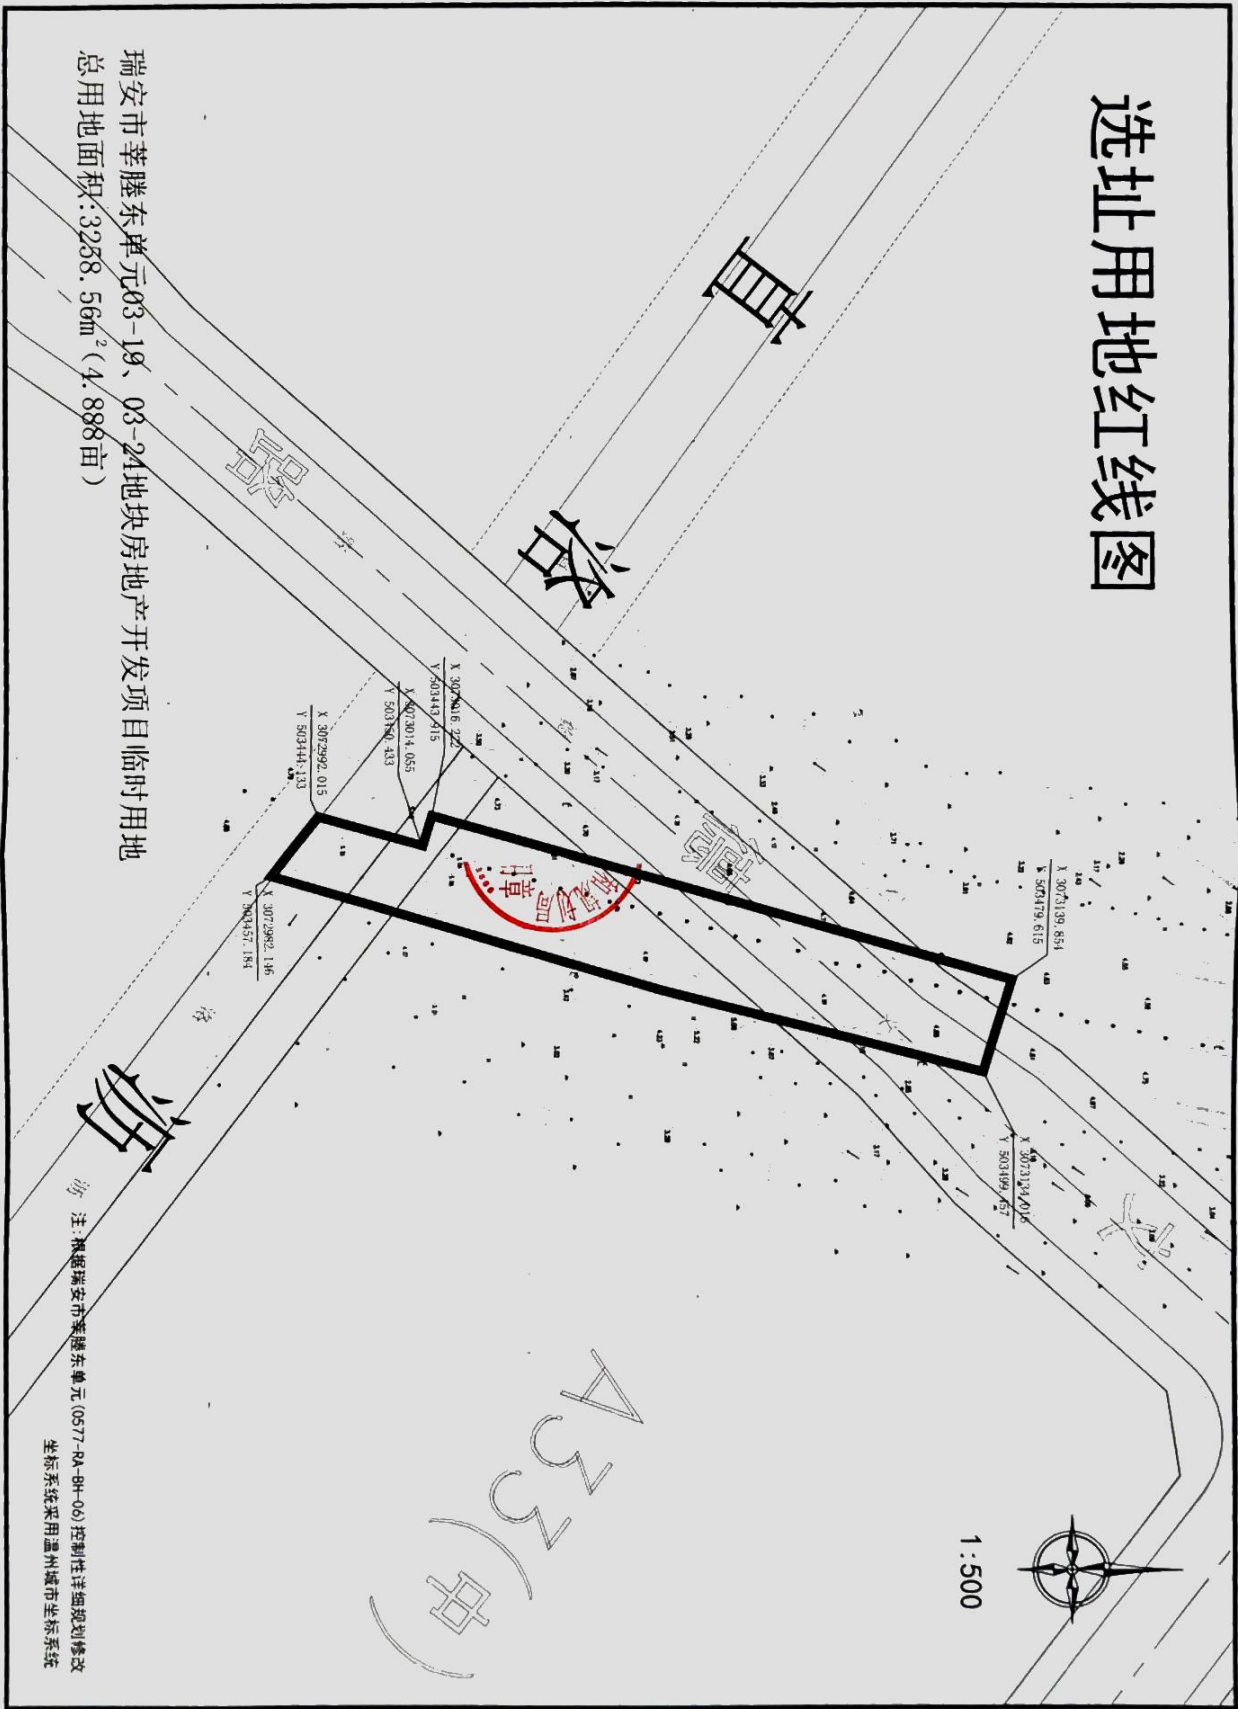

1:500



瑞安市莘塍东单元03-19、03-24地块房地产开发项目临时用地
 总用地面积:3238.56m²(4.888亩)

注:根据瑞安市莘塍东单元(0577-RA-04-06)控制性详细规划修改
 坐标系采用温州城市坐标系