


322国道文成西坑至景宁交界段改建工程配套养护工区及服务站土地勘测界定图

已核办
2024.1.15

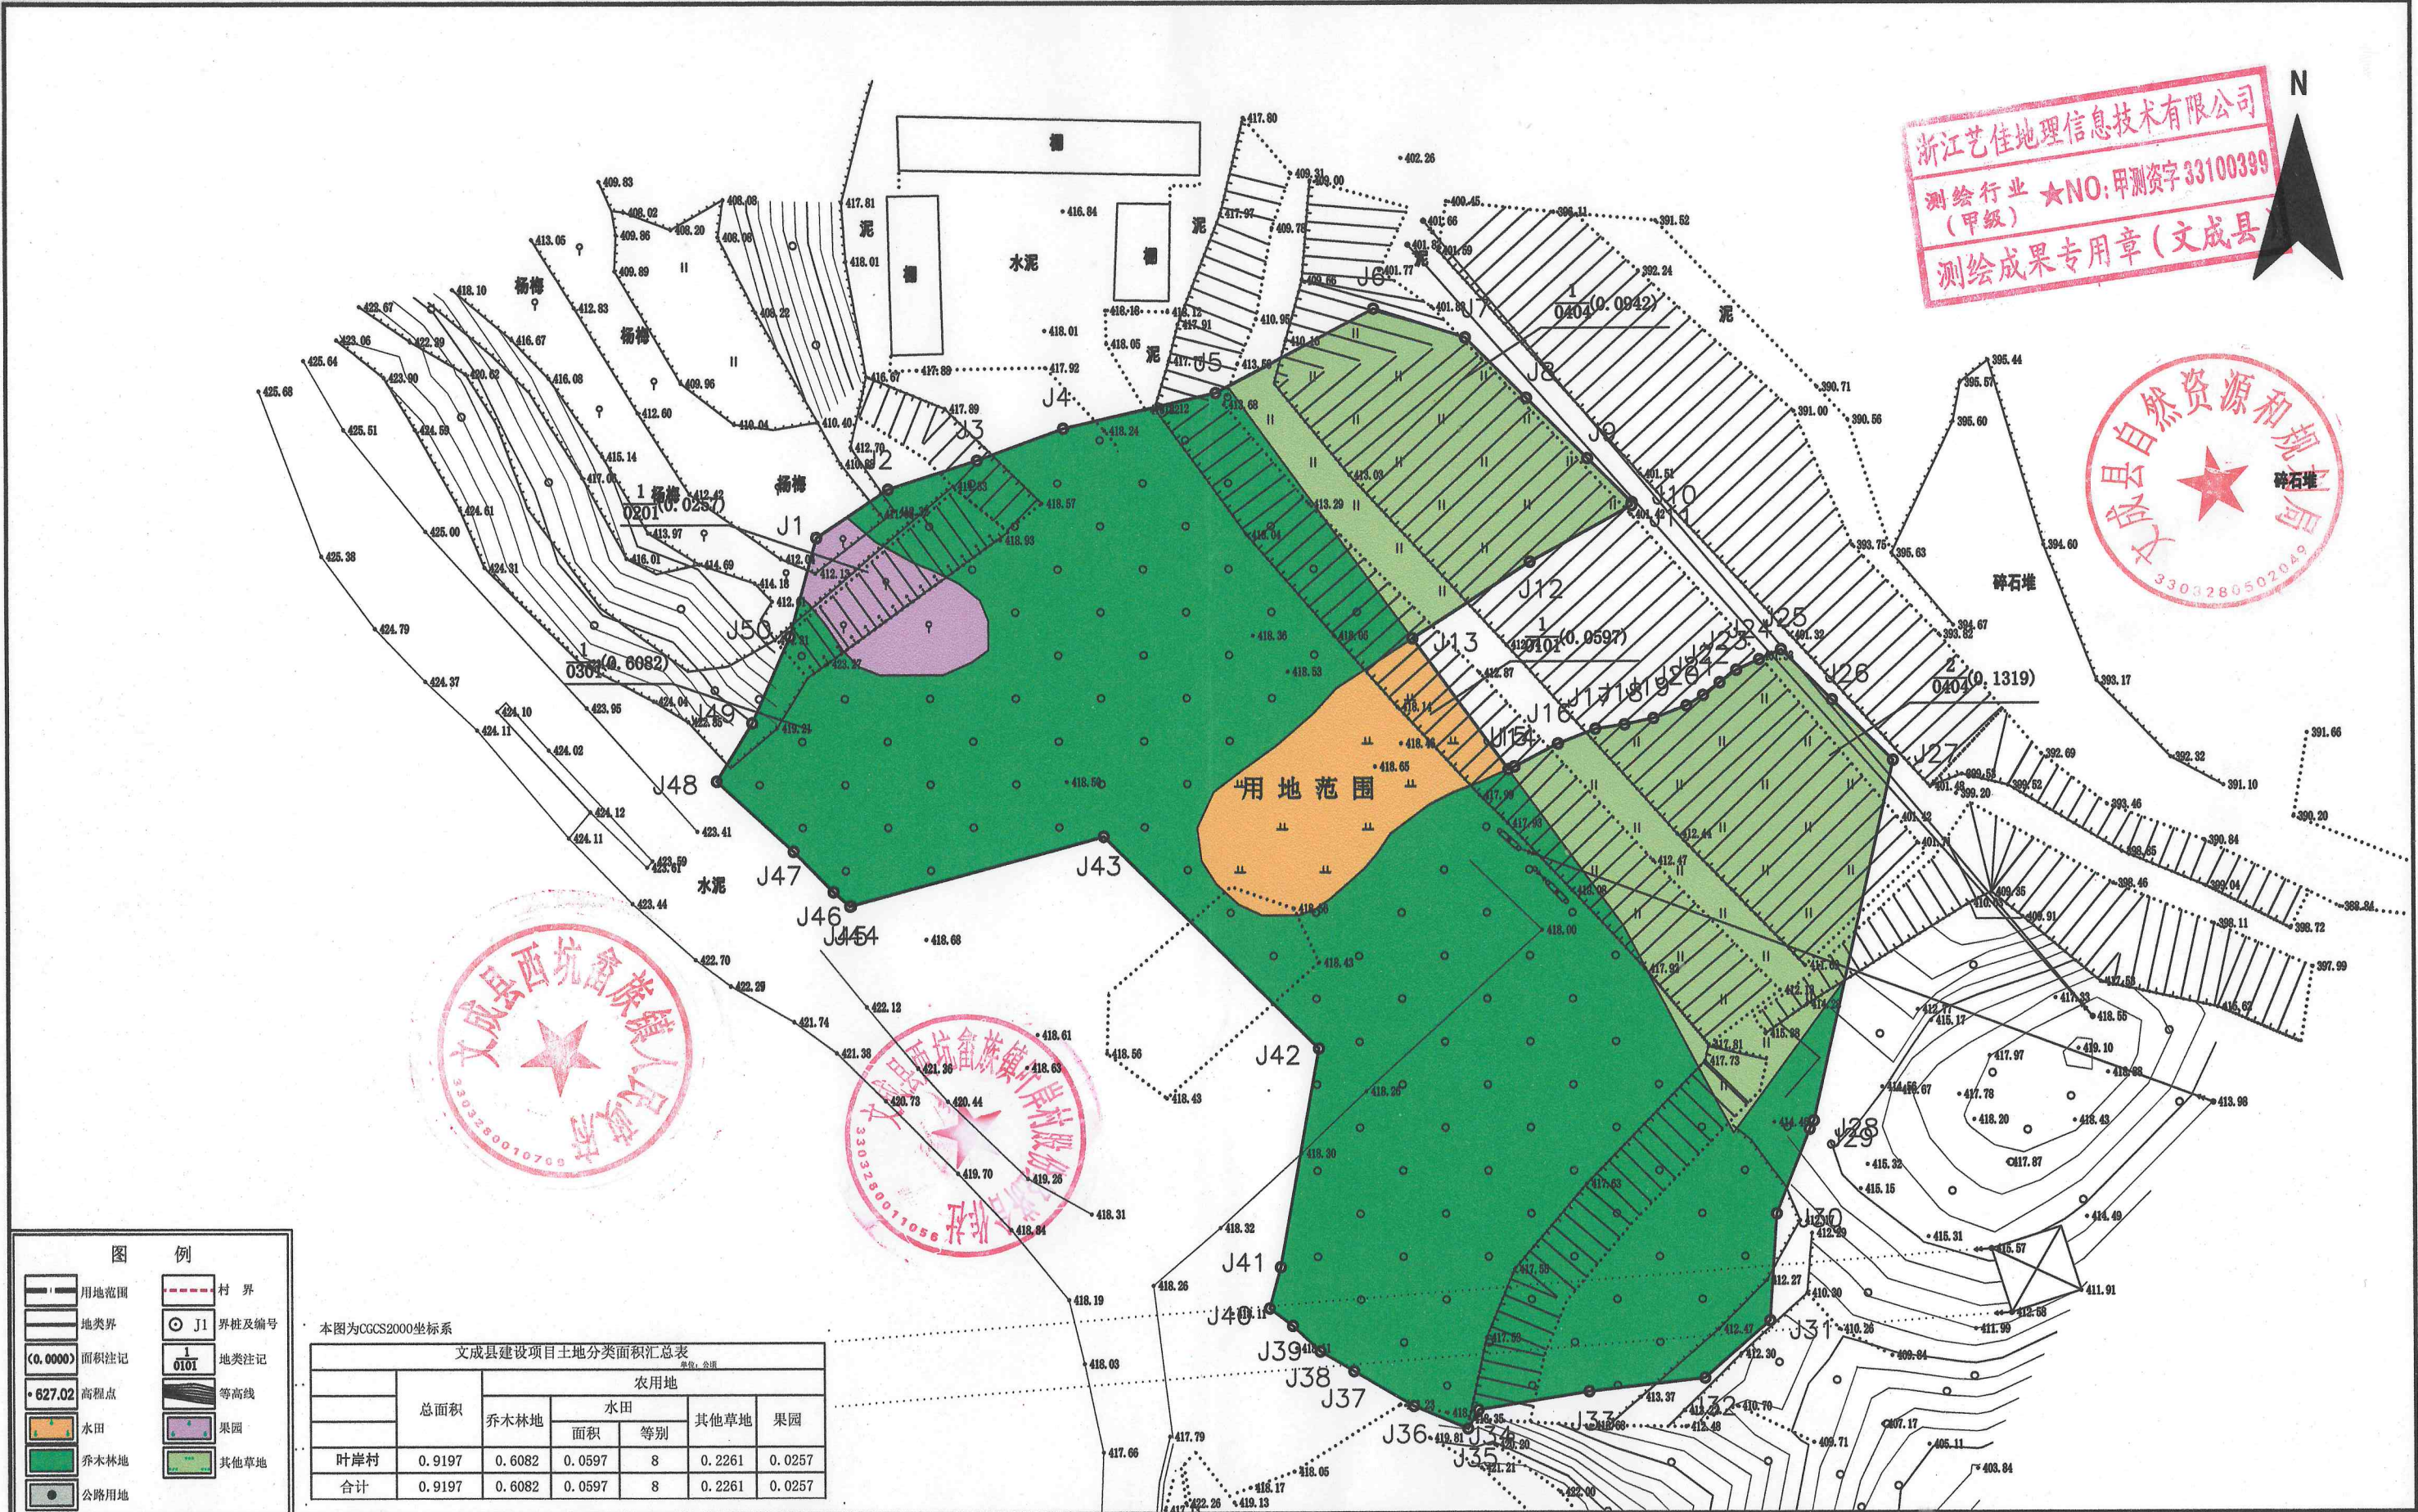

图例

用地范围	村界
地类界	J1 界桩及编号
(0.0000) 面积注记	1/0101 地类注记
627.02 高程点	等高线
水田	果园
乔木林地	其他草地
公路用地	

文成县建设项目土地分类面积汇总表

总面积	农用地			
	乔木林地	水田	其他草地	果园
叶岸村	0.9197	0.6082	0.0597	0.0257
合计	0.9197	0.6082	0.0597	0.0257

浙江艺佳地理信息技术有限公司 甲测资字 33100399	审核	测量	制图	比例	日期	图别	工程名称	用地面积	工程号	图号
	周朝阳	周光旭	周振敏	1:500	2024		322国道文成西坑至景宁交界段改建工程配套养护工区及服务站 原用地单位 西坑畲族镇叶岸村	9197平方米	DJ-2024	A2