
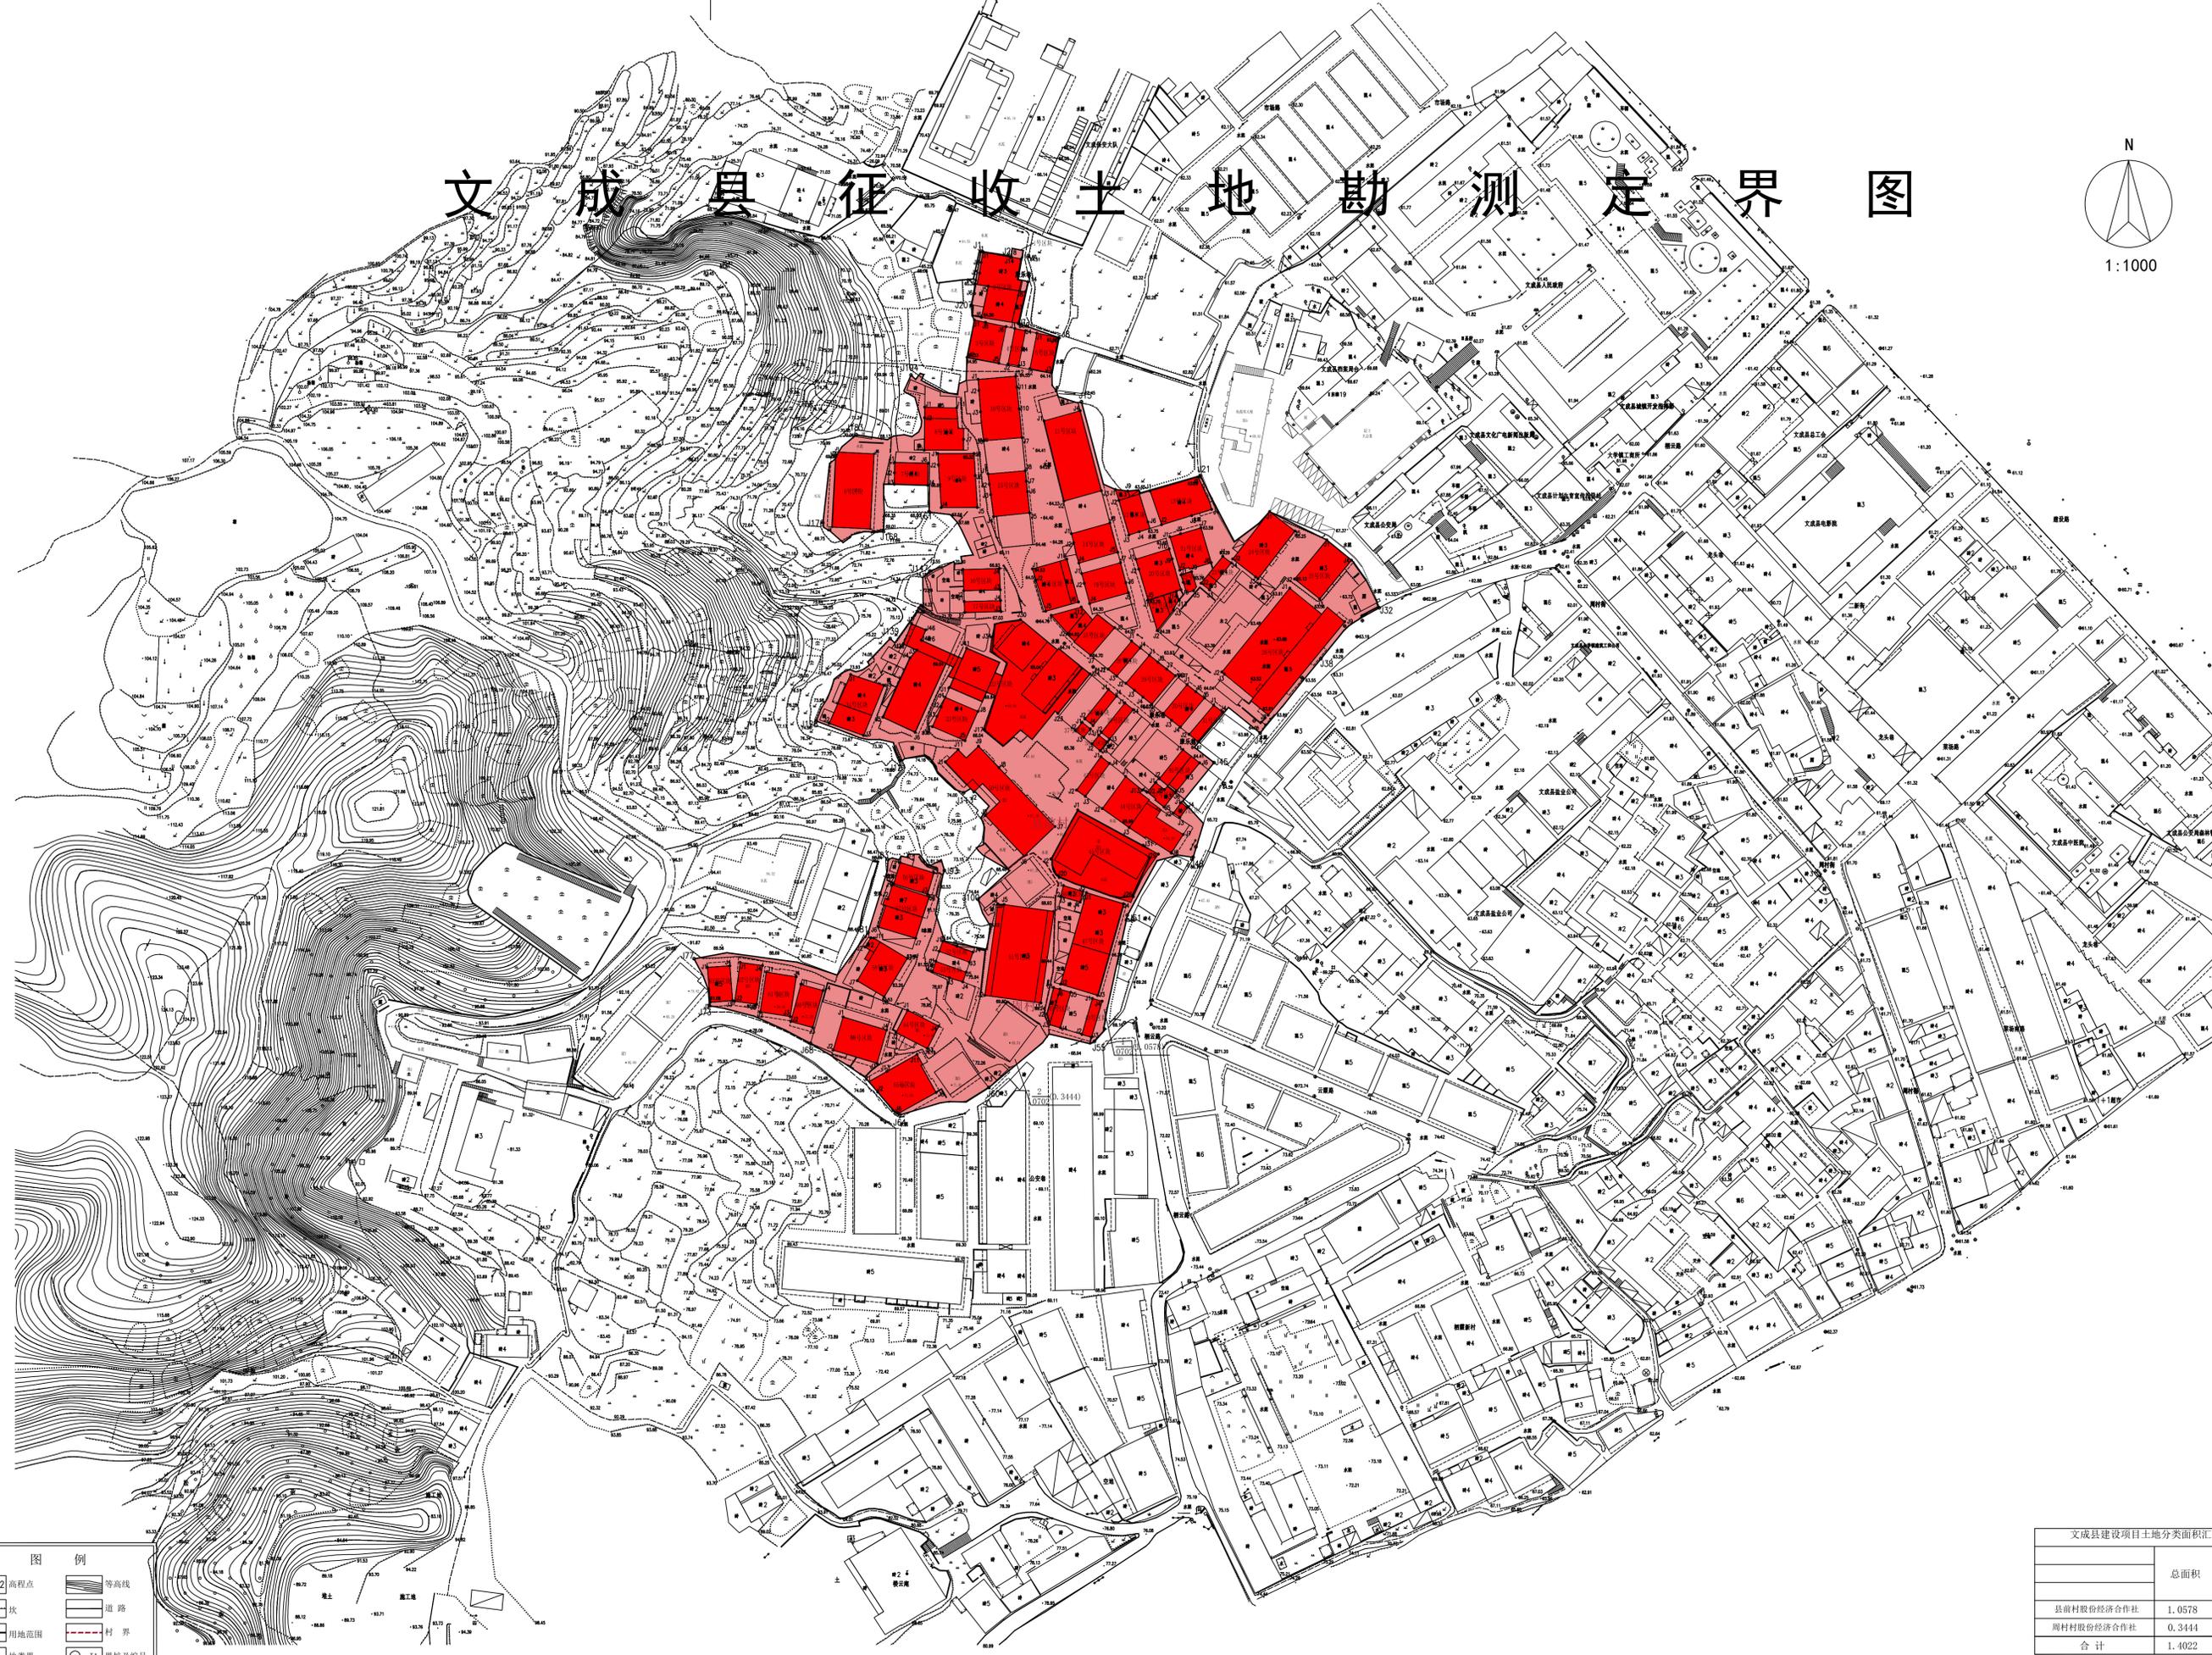


文成县征收土地勘测定界图

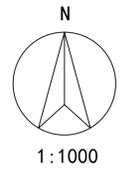

图例

627.02 高程点	等高线
坎	道路
用地范围	村界
地类界	J11 界桩及编号
(0.0000) 面积注记	地类注记
国有建设用地	农村宅基地

文成县建设项目土地分类面积汇总表

	建设用地	
	总面积	农村宅基地
县前村股份经济合作社	1.0578	1.0578
周村股份经济合作社	0.3444	0.3444
合计	1.4022	1.4022

用地面积=总面积25217平方米-国有建设用地面积11195平方米(红色范围)=14022平方米

文成县测绘大队 丙测资字 3321259	审定	检查	测量	制图	比例	日期	图别	征收土地	用地单位	工程名称	工程号	未盖出图专用章 本图无效
	蒋海平	周芳	纪旭亮	周芳	1:1000	2021.7.16		大岙镇人民政府 文成县大岙镇周村股份经济合作社	文成县城市新区核心区起步区综合开发项目	2021025	A1	