


温州市土地勘测定界图

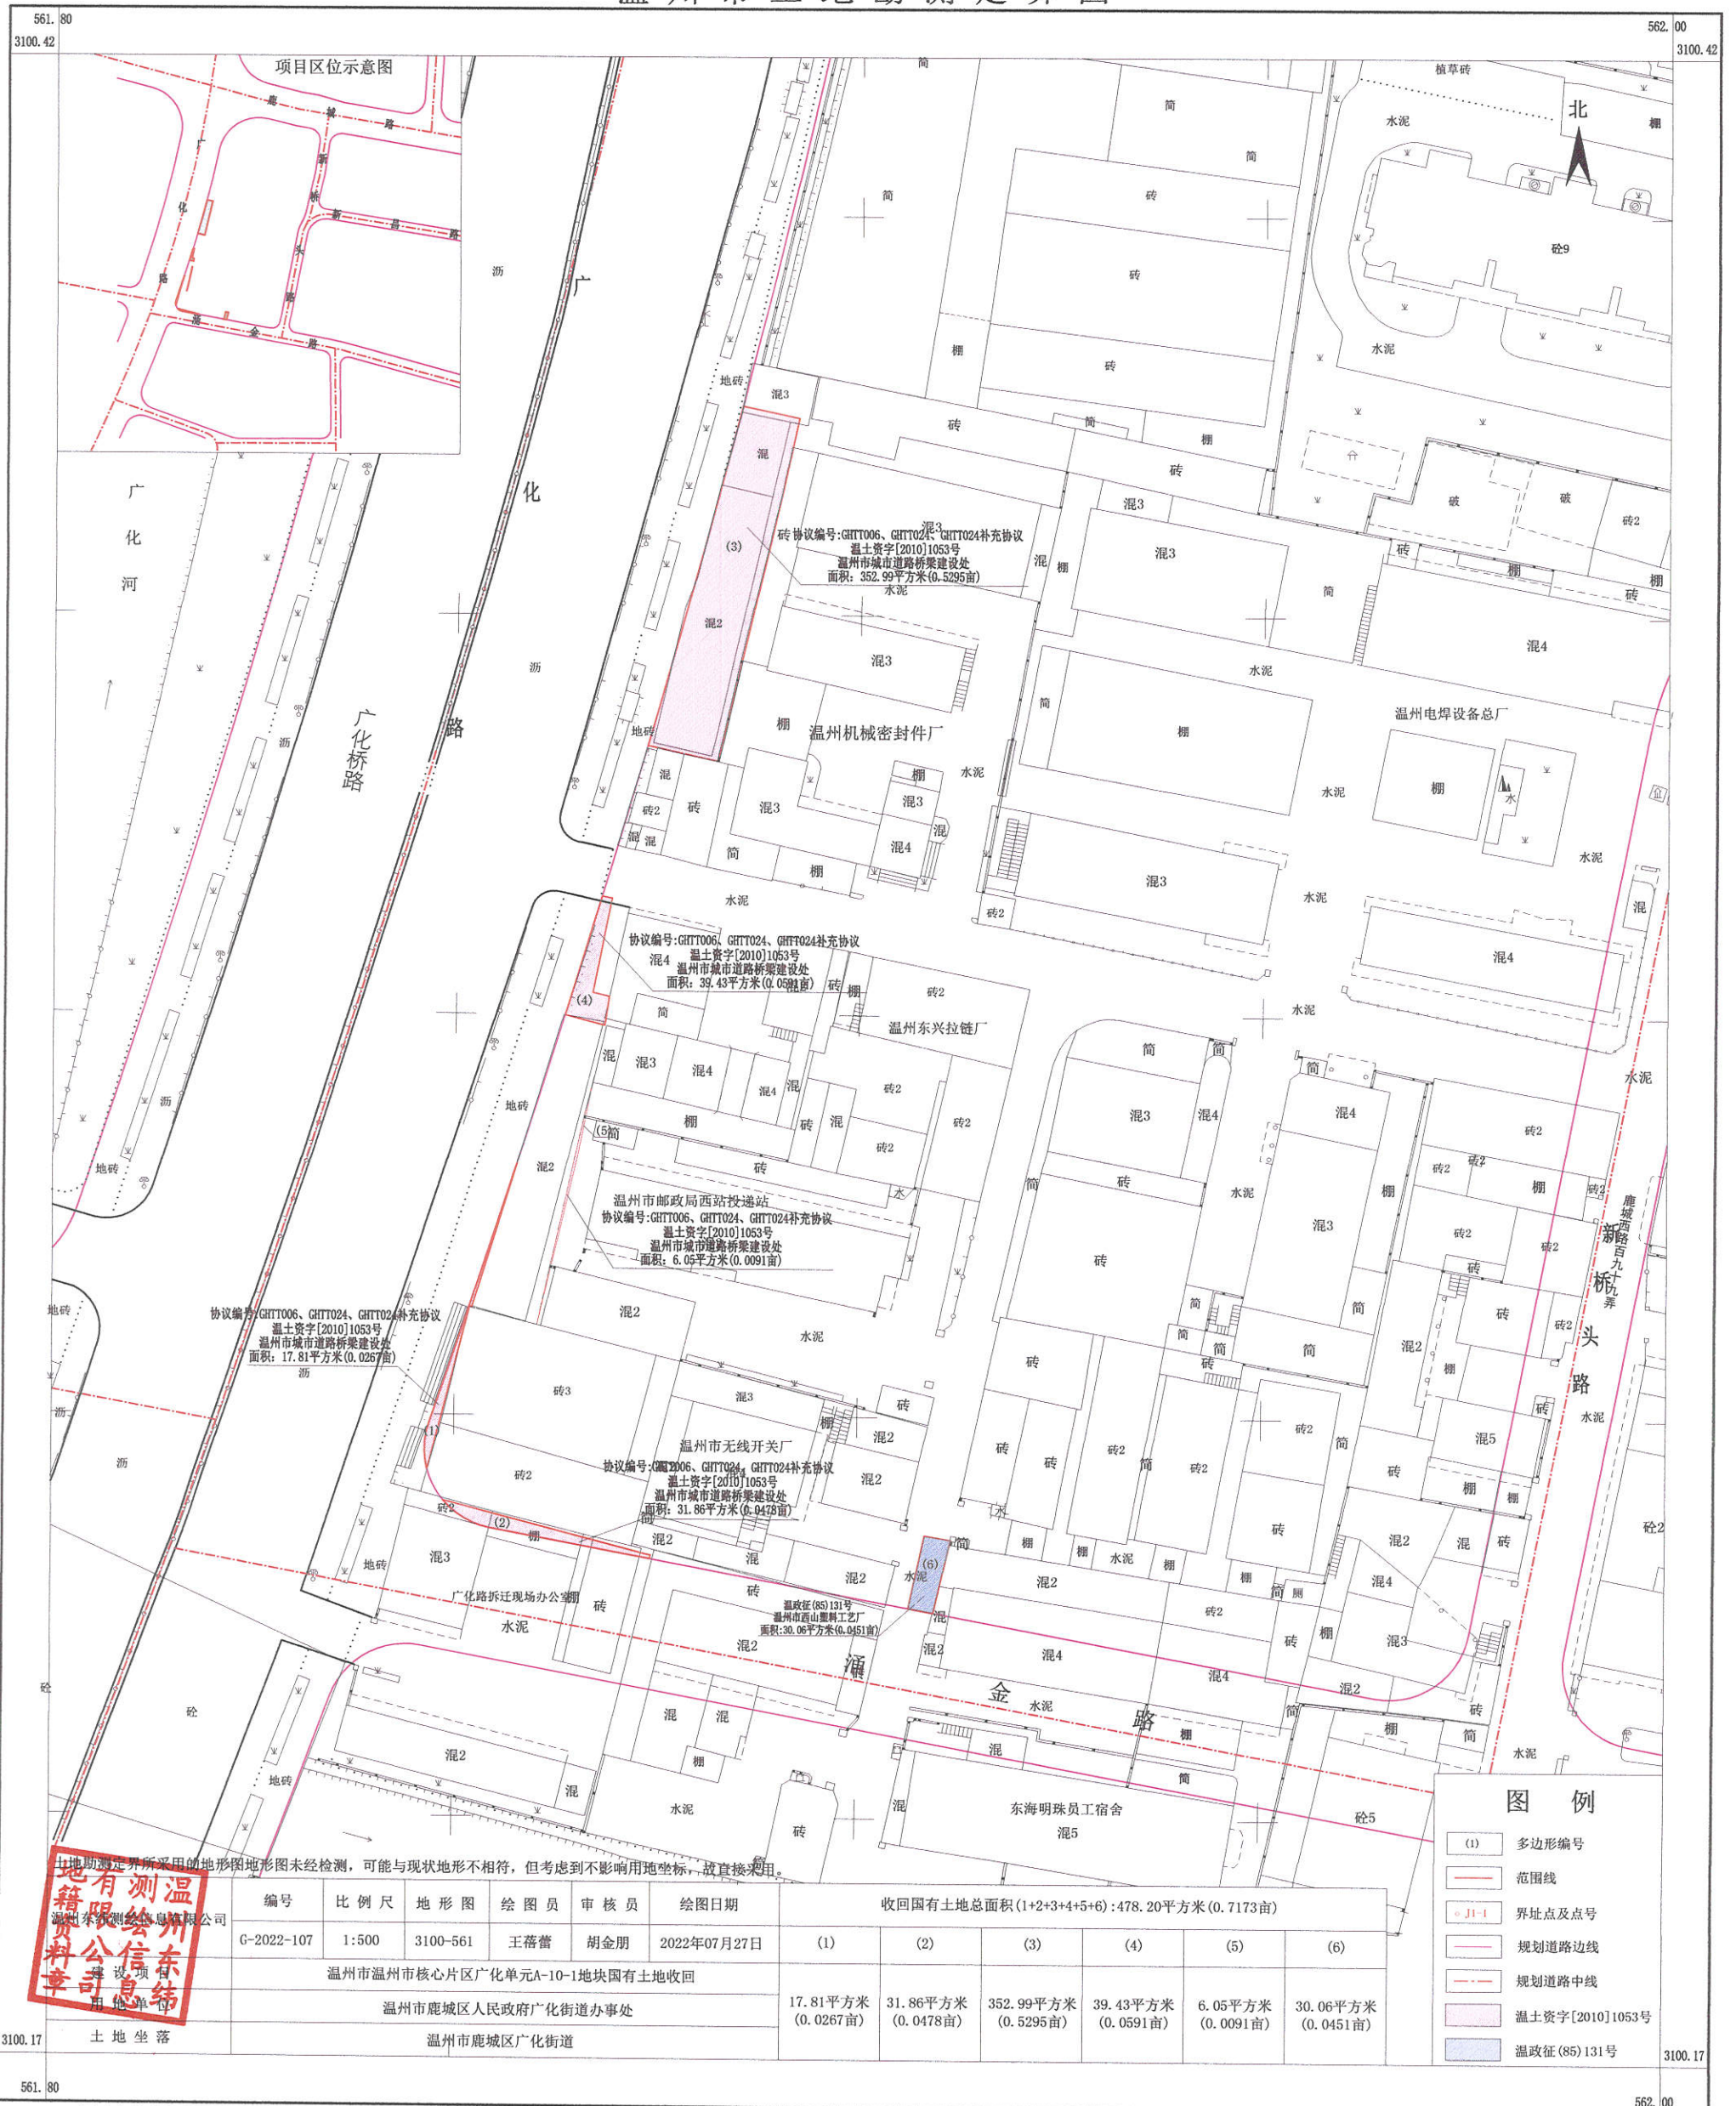

项目区位示意图

北

- 图例**
- (1) 多边形编号
 - 范围线
 - 界址点及点号
 - 规划道路边线
 - 规划道路中线
 - 温土资字[2010]1053号
 - 温政征(85)131号

协议编号:GHTT006、GHTT024、GHTT024补充协议
温土资字[2010]1053号
温州市城市道路桥梁建设处
面积: 17.81平方米(0.0267亩)

协议编号:GHTT006、GHTT024、GHTT024补充协议
温土资字[2010]1053号
温州市城市道路桥梁建设处
面积: 352.99平方米(0.5295亩)

协议编号:GHTT006、GHTT024、GHTT024补充协议
温土资字[2010]1053号
温州市城市道路桥梁建设处
面积: 39.43平方米(0.058亩)

温州市邮政局西站投递站
协议编号:GHTT006、GHTT024、GHTT024补充协议
温土资字[2010]1053号
温州市城市道路桥梁建设处
面积: 6.05平方米(0.0091亩)

温州市无线开关厂
协议编号:GHTT006、GHTT024、GHTT024补充协议
温土资字[2010]1053号
温州市城市道路桥梁建设处
面积: 31.86平方米(0.0478亩)

温政征(85)131号
温州市西山制鞋厂
面积: 30.06平方米(0.0451亩)

地籍测绘有限公司
温州市信公信司

编号	比例尺	地形图	绘图员	审核员	绘图日期	收回国有土地总面积(1+2+3+4+5+6): 478.20平方米(0.7173亩)					
G-2022-107	1:500	3100-561	王蓓蕾	胡金朋	2022年07月27日	(1)	(2)	(3)	(4)	(5)	(6)
温州市温州市核心区广化单元A-10-1地块国有土地收回						17.81平方米 (0.0267亩)	31.86平方米 (0.0478亩)	352.99平方米 (0.5295亩)	39.43平方米 (0.0591亩)	6.05平方米 (0.0091亩)	30.06平方米 (0.0451亩)
温州市鹿城区人民政府广化街道办事处											
温州市鹿城区广化街道											