
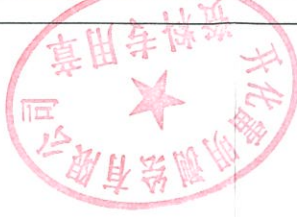
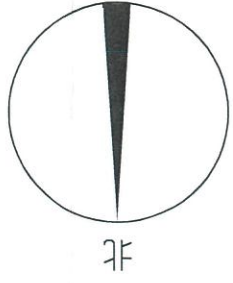


开化县中心城区上茨2021-1号地块勘测定界图

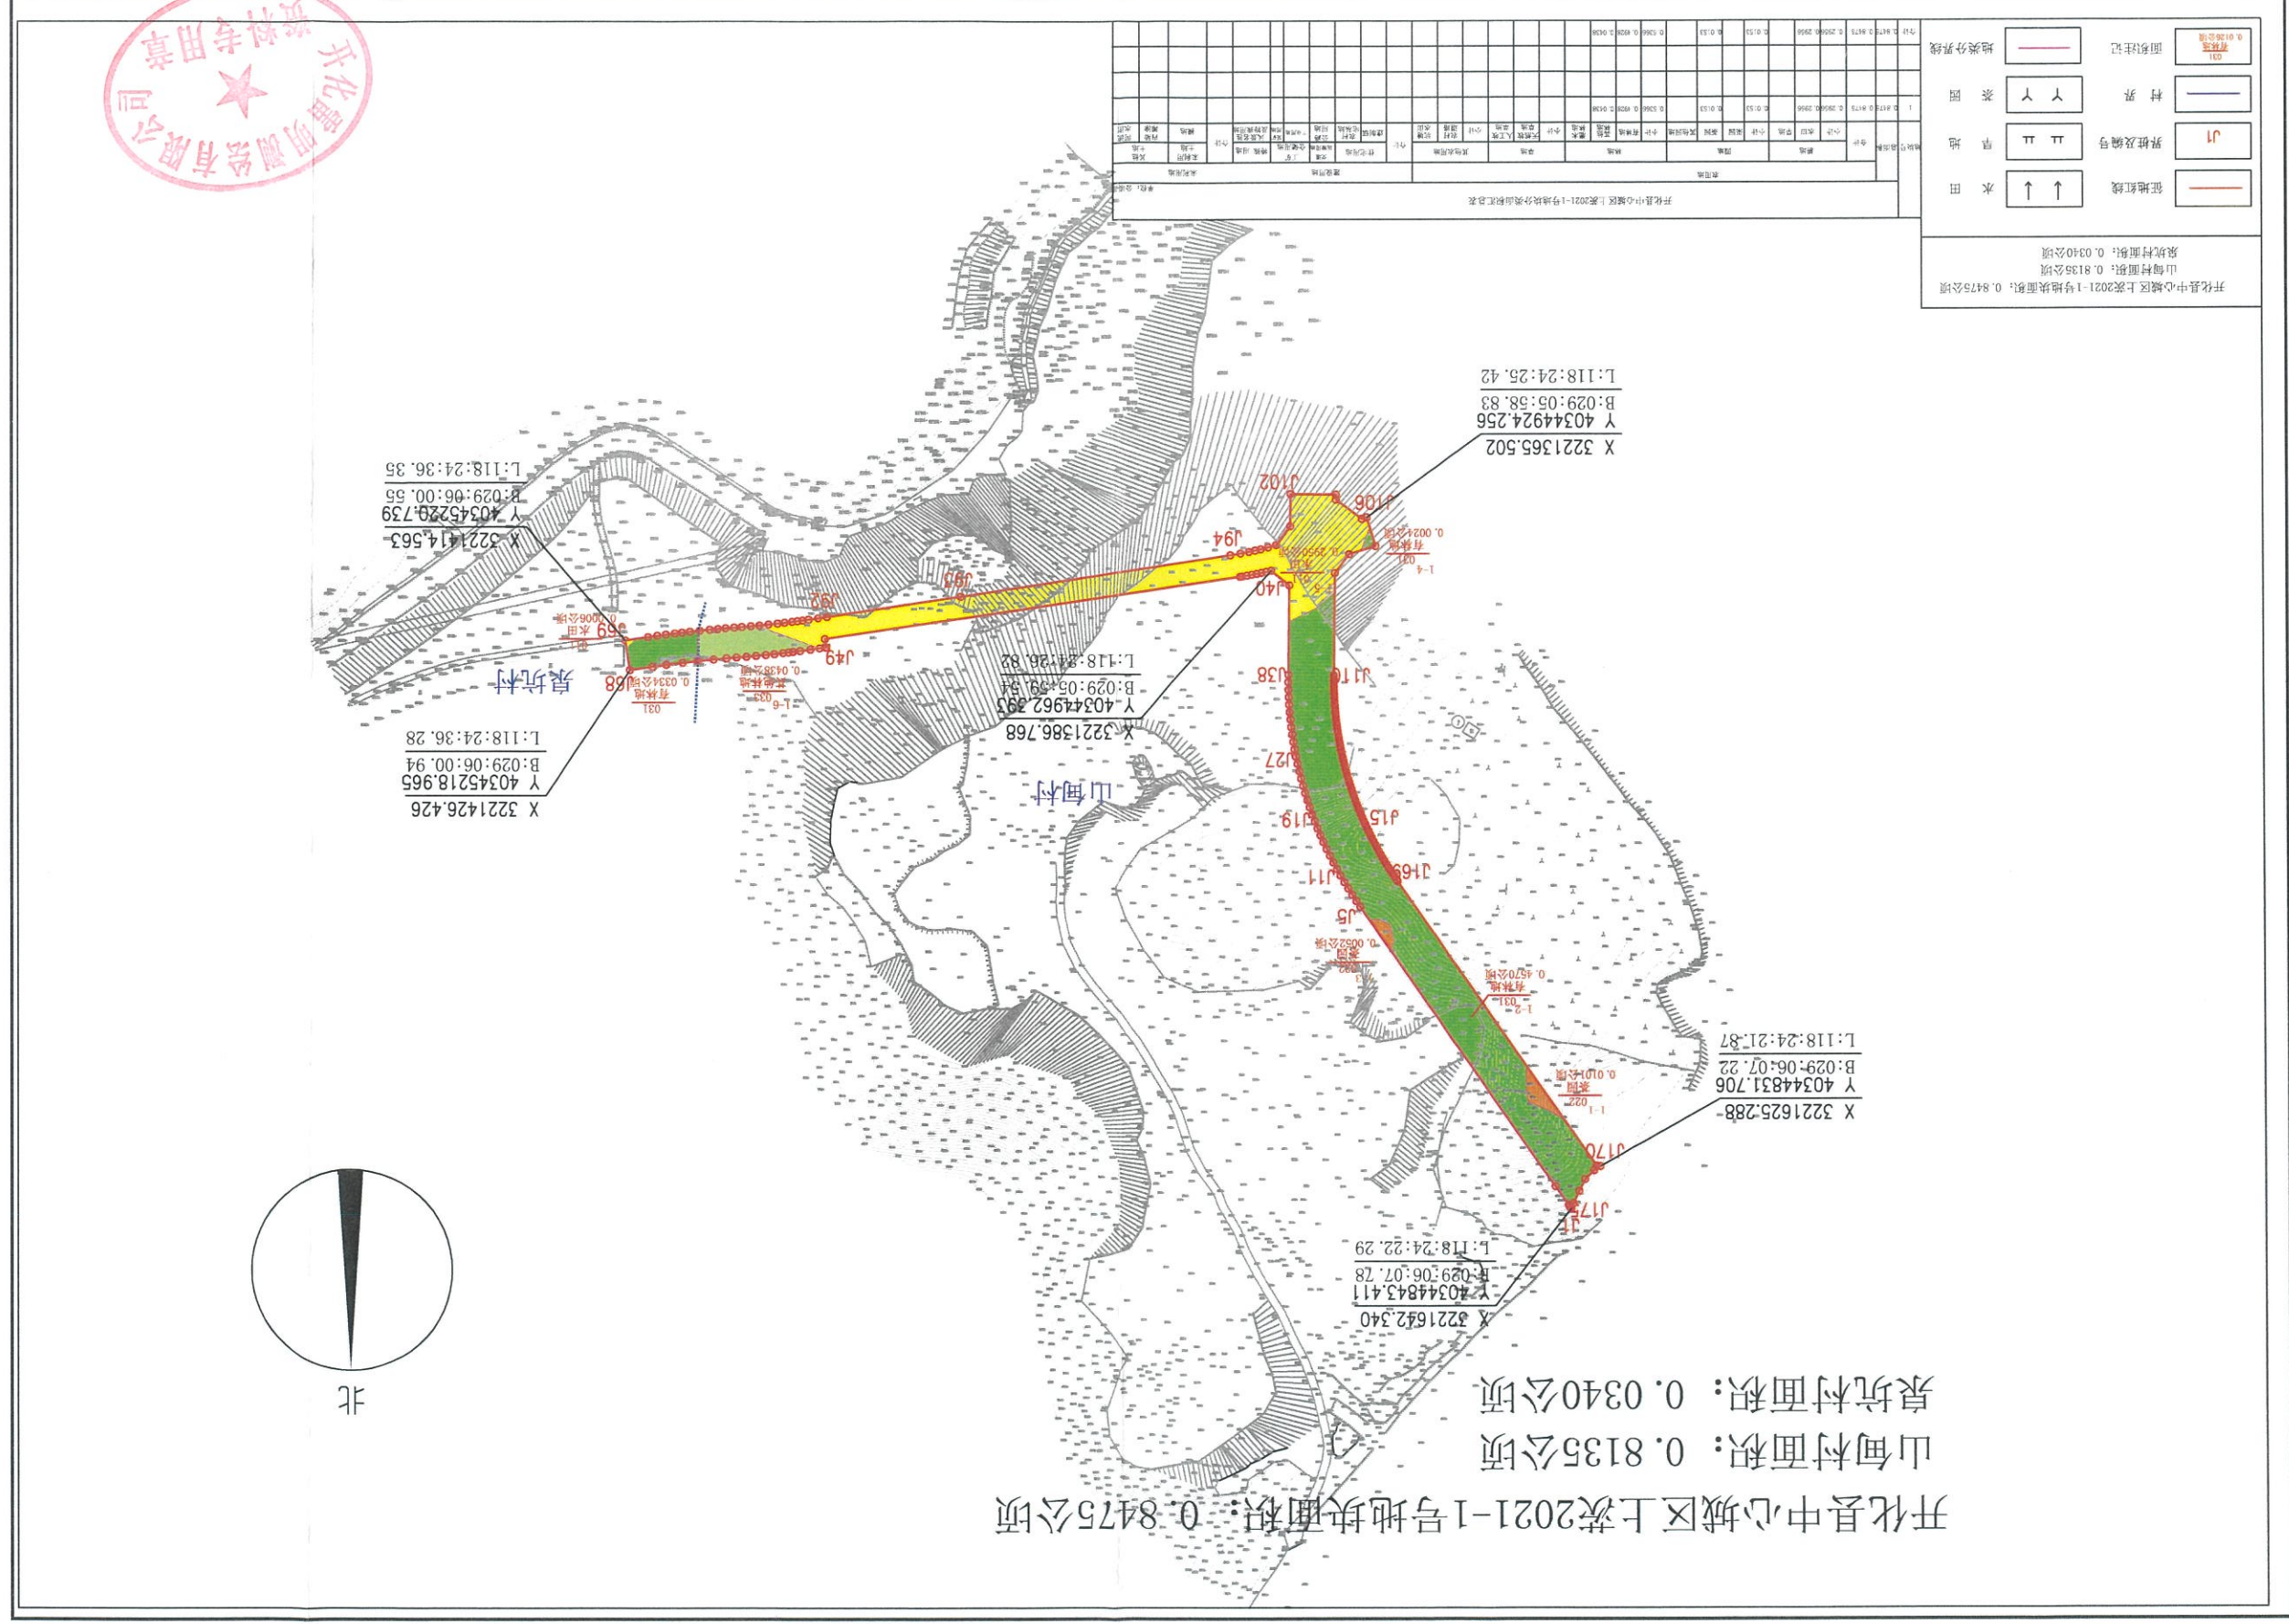

开化雷明测绘有限公司
2021年12月24日编制

1:2000

2000国家大地坐标系
1985年国家高程基准
1996年版图式