
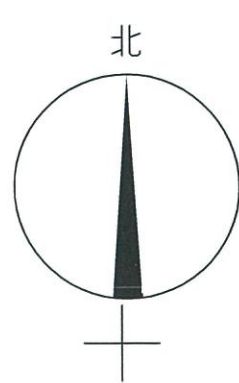


开化城投年产40万方智能绿色商品混凝土项目土地勘测界定图

3219.9-341.4

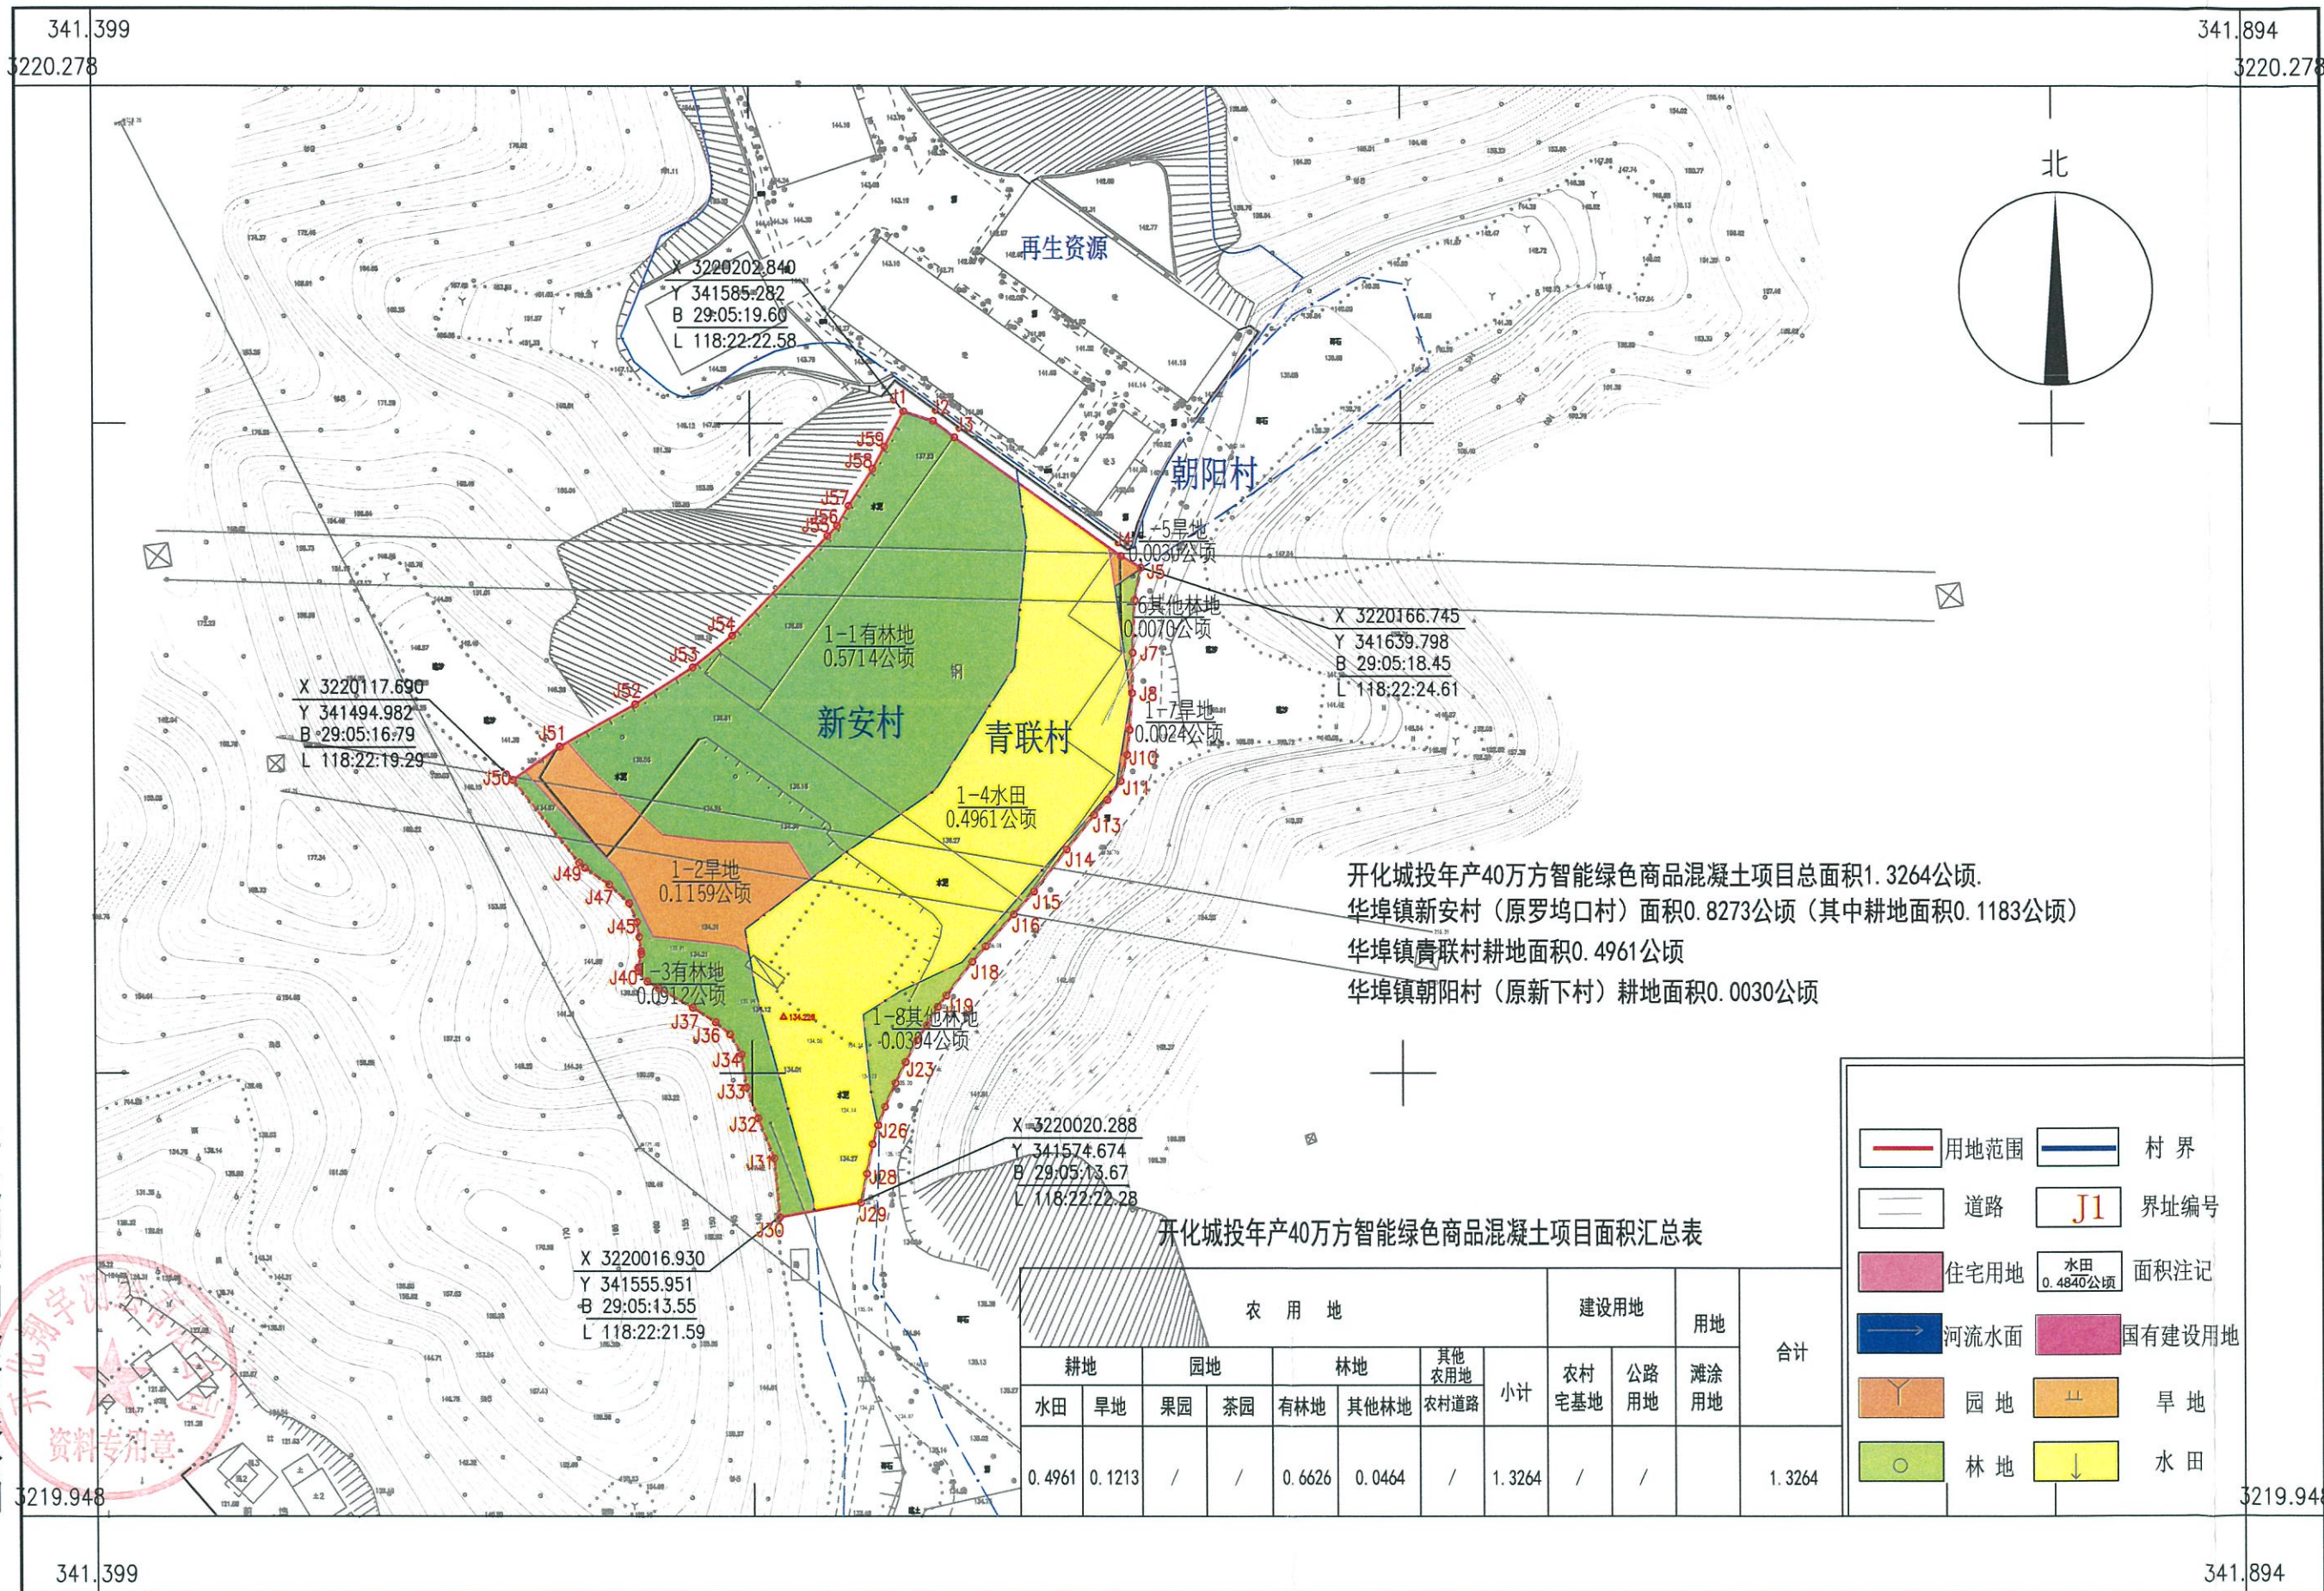

开化城投年产40万方智能绿色商品混凝土项目总面积1.3264公顷。
 华埠镇新安村（原罗坞口村）面积0.8273公顷（其中耕地面积0.1183公顷）
 华埠镇青联村耕地面积0.4961公顷
 华埠镇朝阳村（原新下村）耕地面积0.0030公顷

开化城投年产40万方智能绿色商品混凝土项目面积汇总表

农用地							建设用地		用地	合计	
耕地		园地		林地		其他农用地	小计	农村宅基地	公路用地		滩涂用地
水田	旱地	果园	茶园	有林地	其他林地	农村道路					
0.4961	0.1213	/	/	0.6626	0.0464	/	1.3264	/	/		1.3264

	用地范围		村界
	道路		界址编号
	住宅用地		水田 0.4840公顷 面积注记
	河流水面		国有建设用地
	园地		旱地
	林地		水田

开化翔宇测绘有限公司



2021年9月数字测图。
 CGCS2000国家大地坐标系。
 1985国家高程基准,等高距为1米。
 2007年国家基本比例尺地形图图式..

1:1500

编制员:曾俊豪
 检查员:易金卫