


开化县工业功能区杨村片区2021-15号地块（基础设施配套）勘测定界图

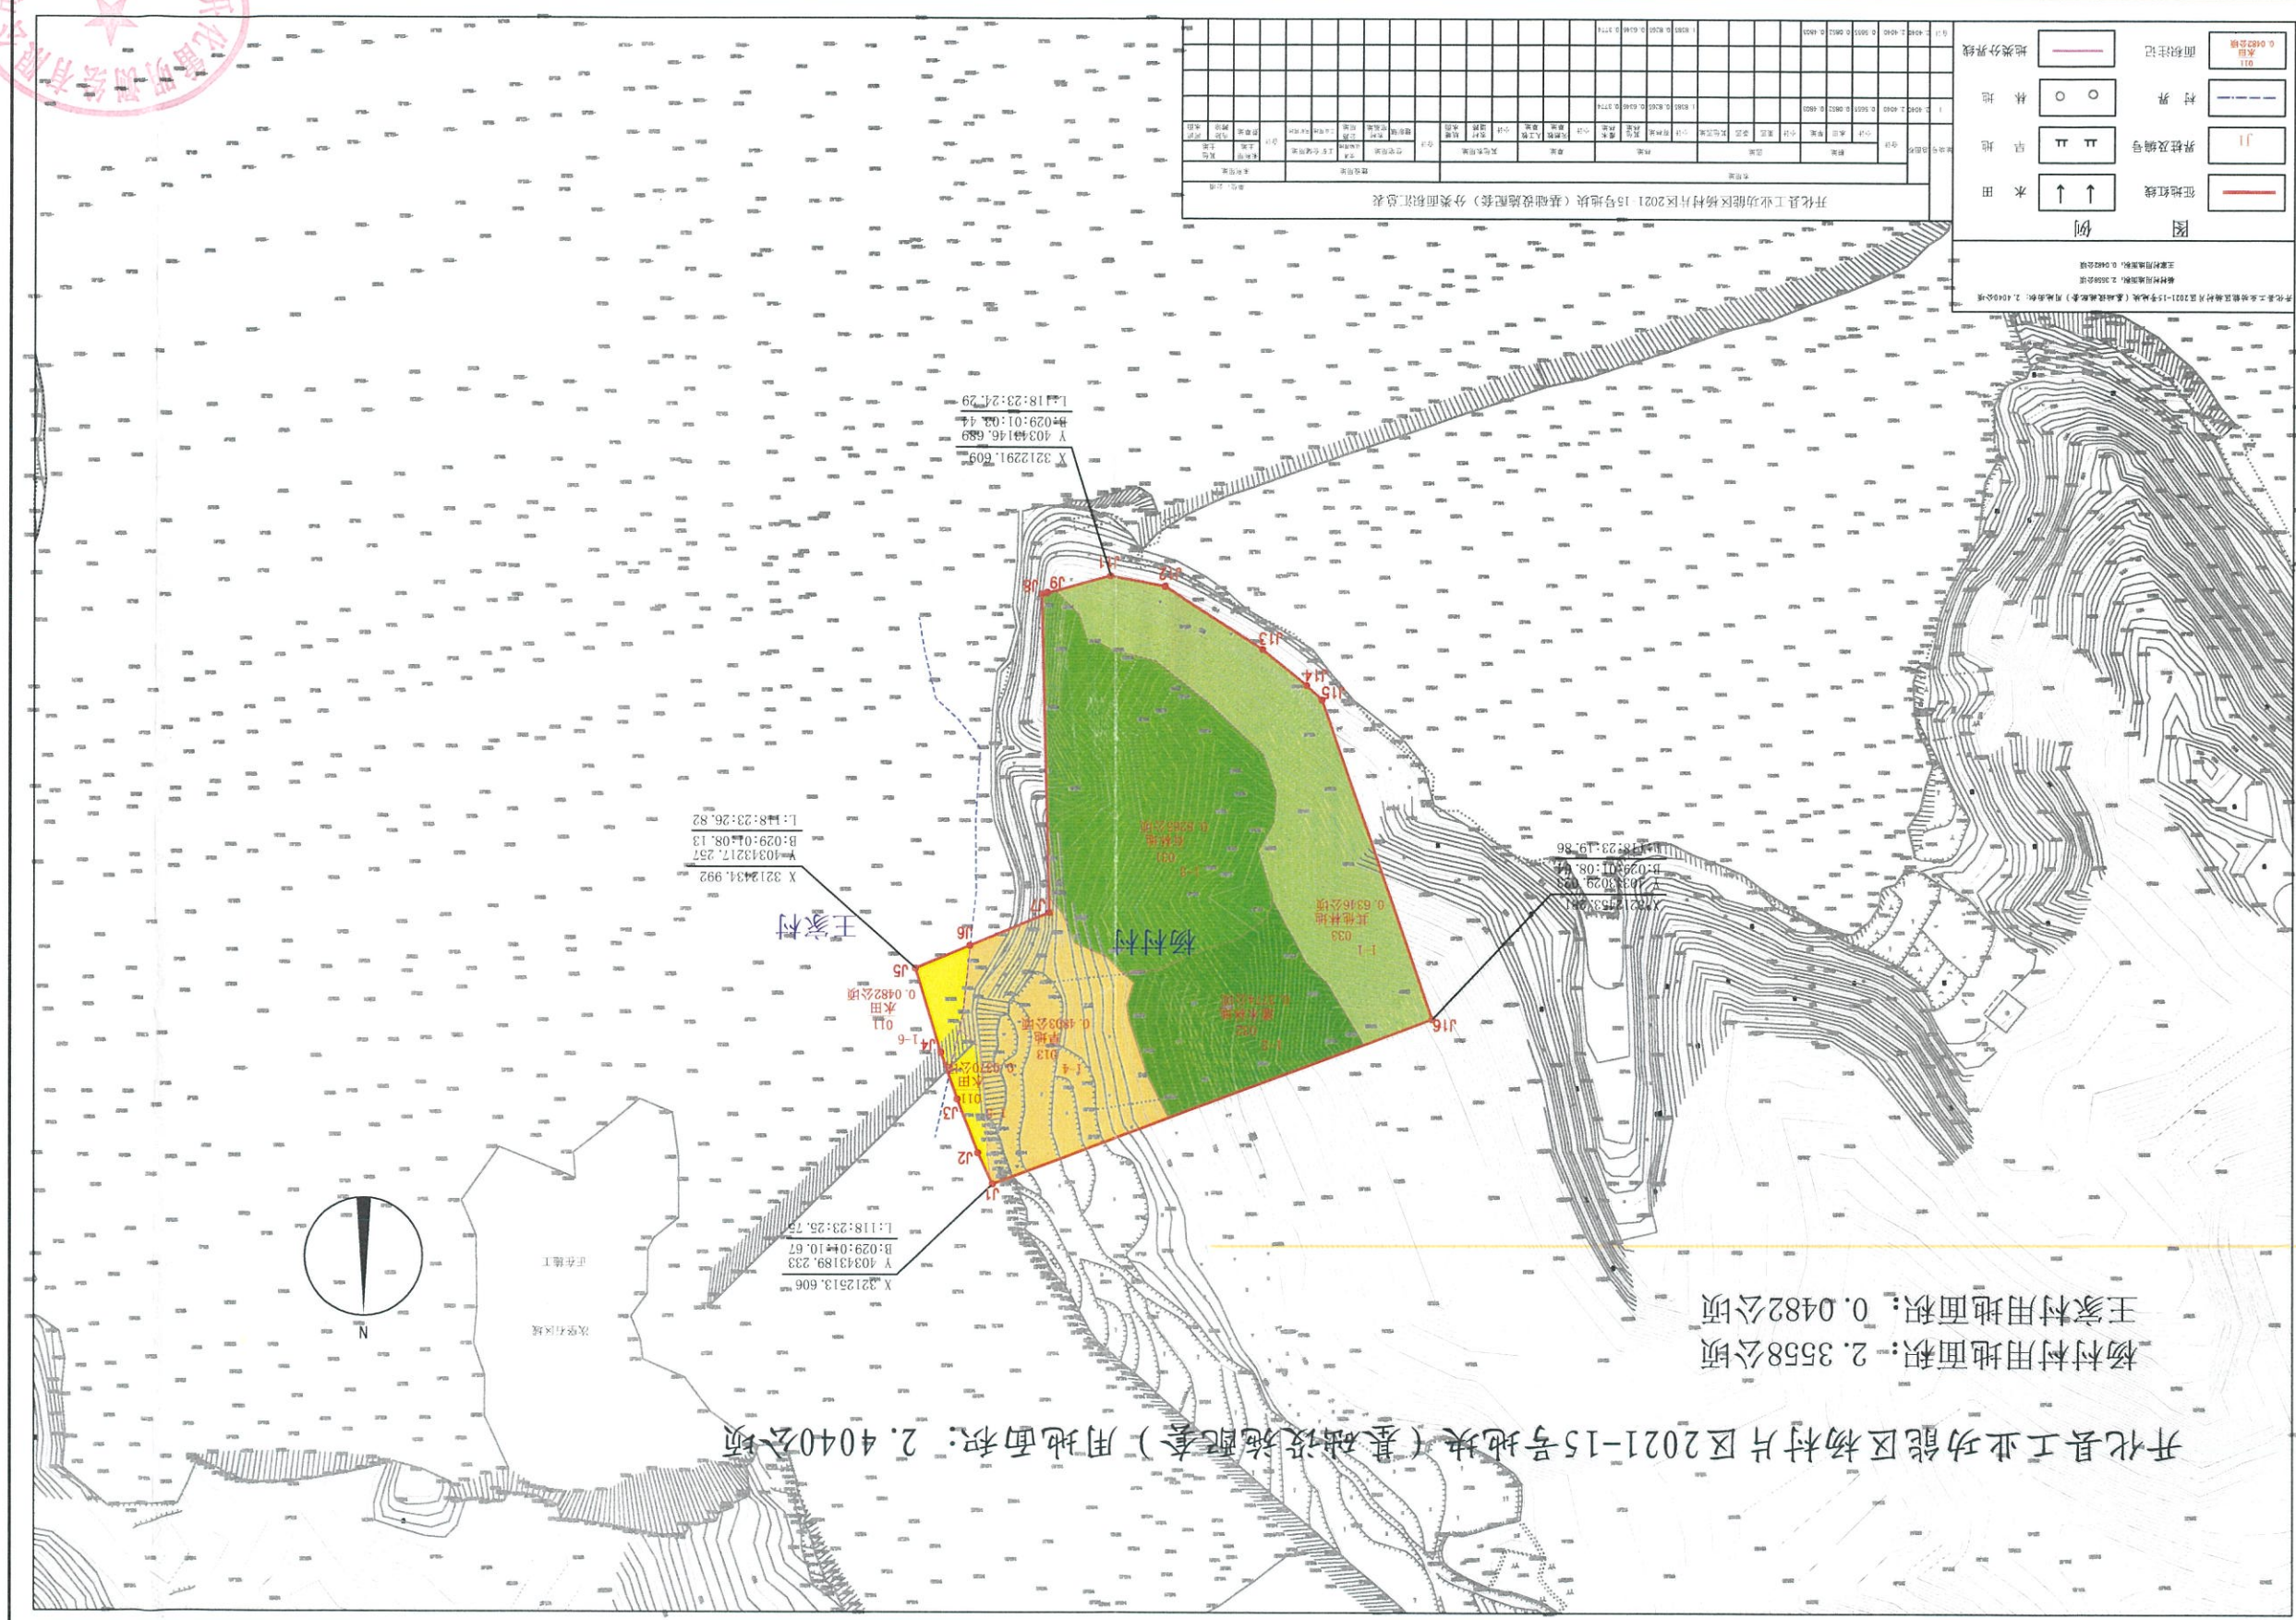

开化县工业功能区杨村片区2021-15号地块（基础设施配套）用地面积：2.4040公顷

杨村村用地面积：2.3558公顷
王家村用地面积：0.0482公顷

开化县工业功能区杨村片区2021-15号地块（基础设施配套）用地面积：2.4040公顷
杨村村用地面积：2.3558公顷
王家村用地面积：0.0482公顷

图例

- 征地红线
- 界址及编号
- 旱地
- 林地
- 村界
- 面积注记

开化县工业功能区杨村片区2021-15号地块（基础设施配套）分类面积汇总表

地类	面积(公顷)	备注
旱地	0.0482	
林地	2.3558	
其他	0.0000	
合计	2.4040	

2000 国家大地坐标系
1985 年国家高程基准
1996 年版图式

1:2000

开化雷明测绘有限公司
2021年10月8日编制

