

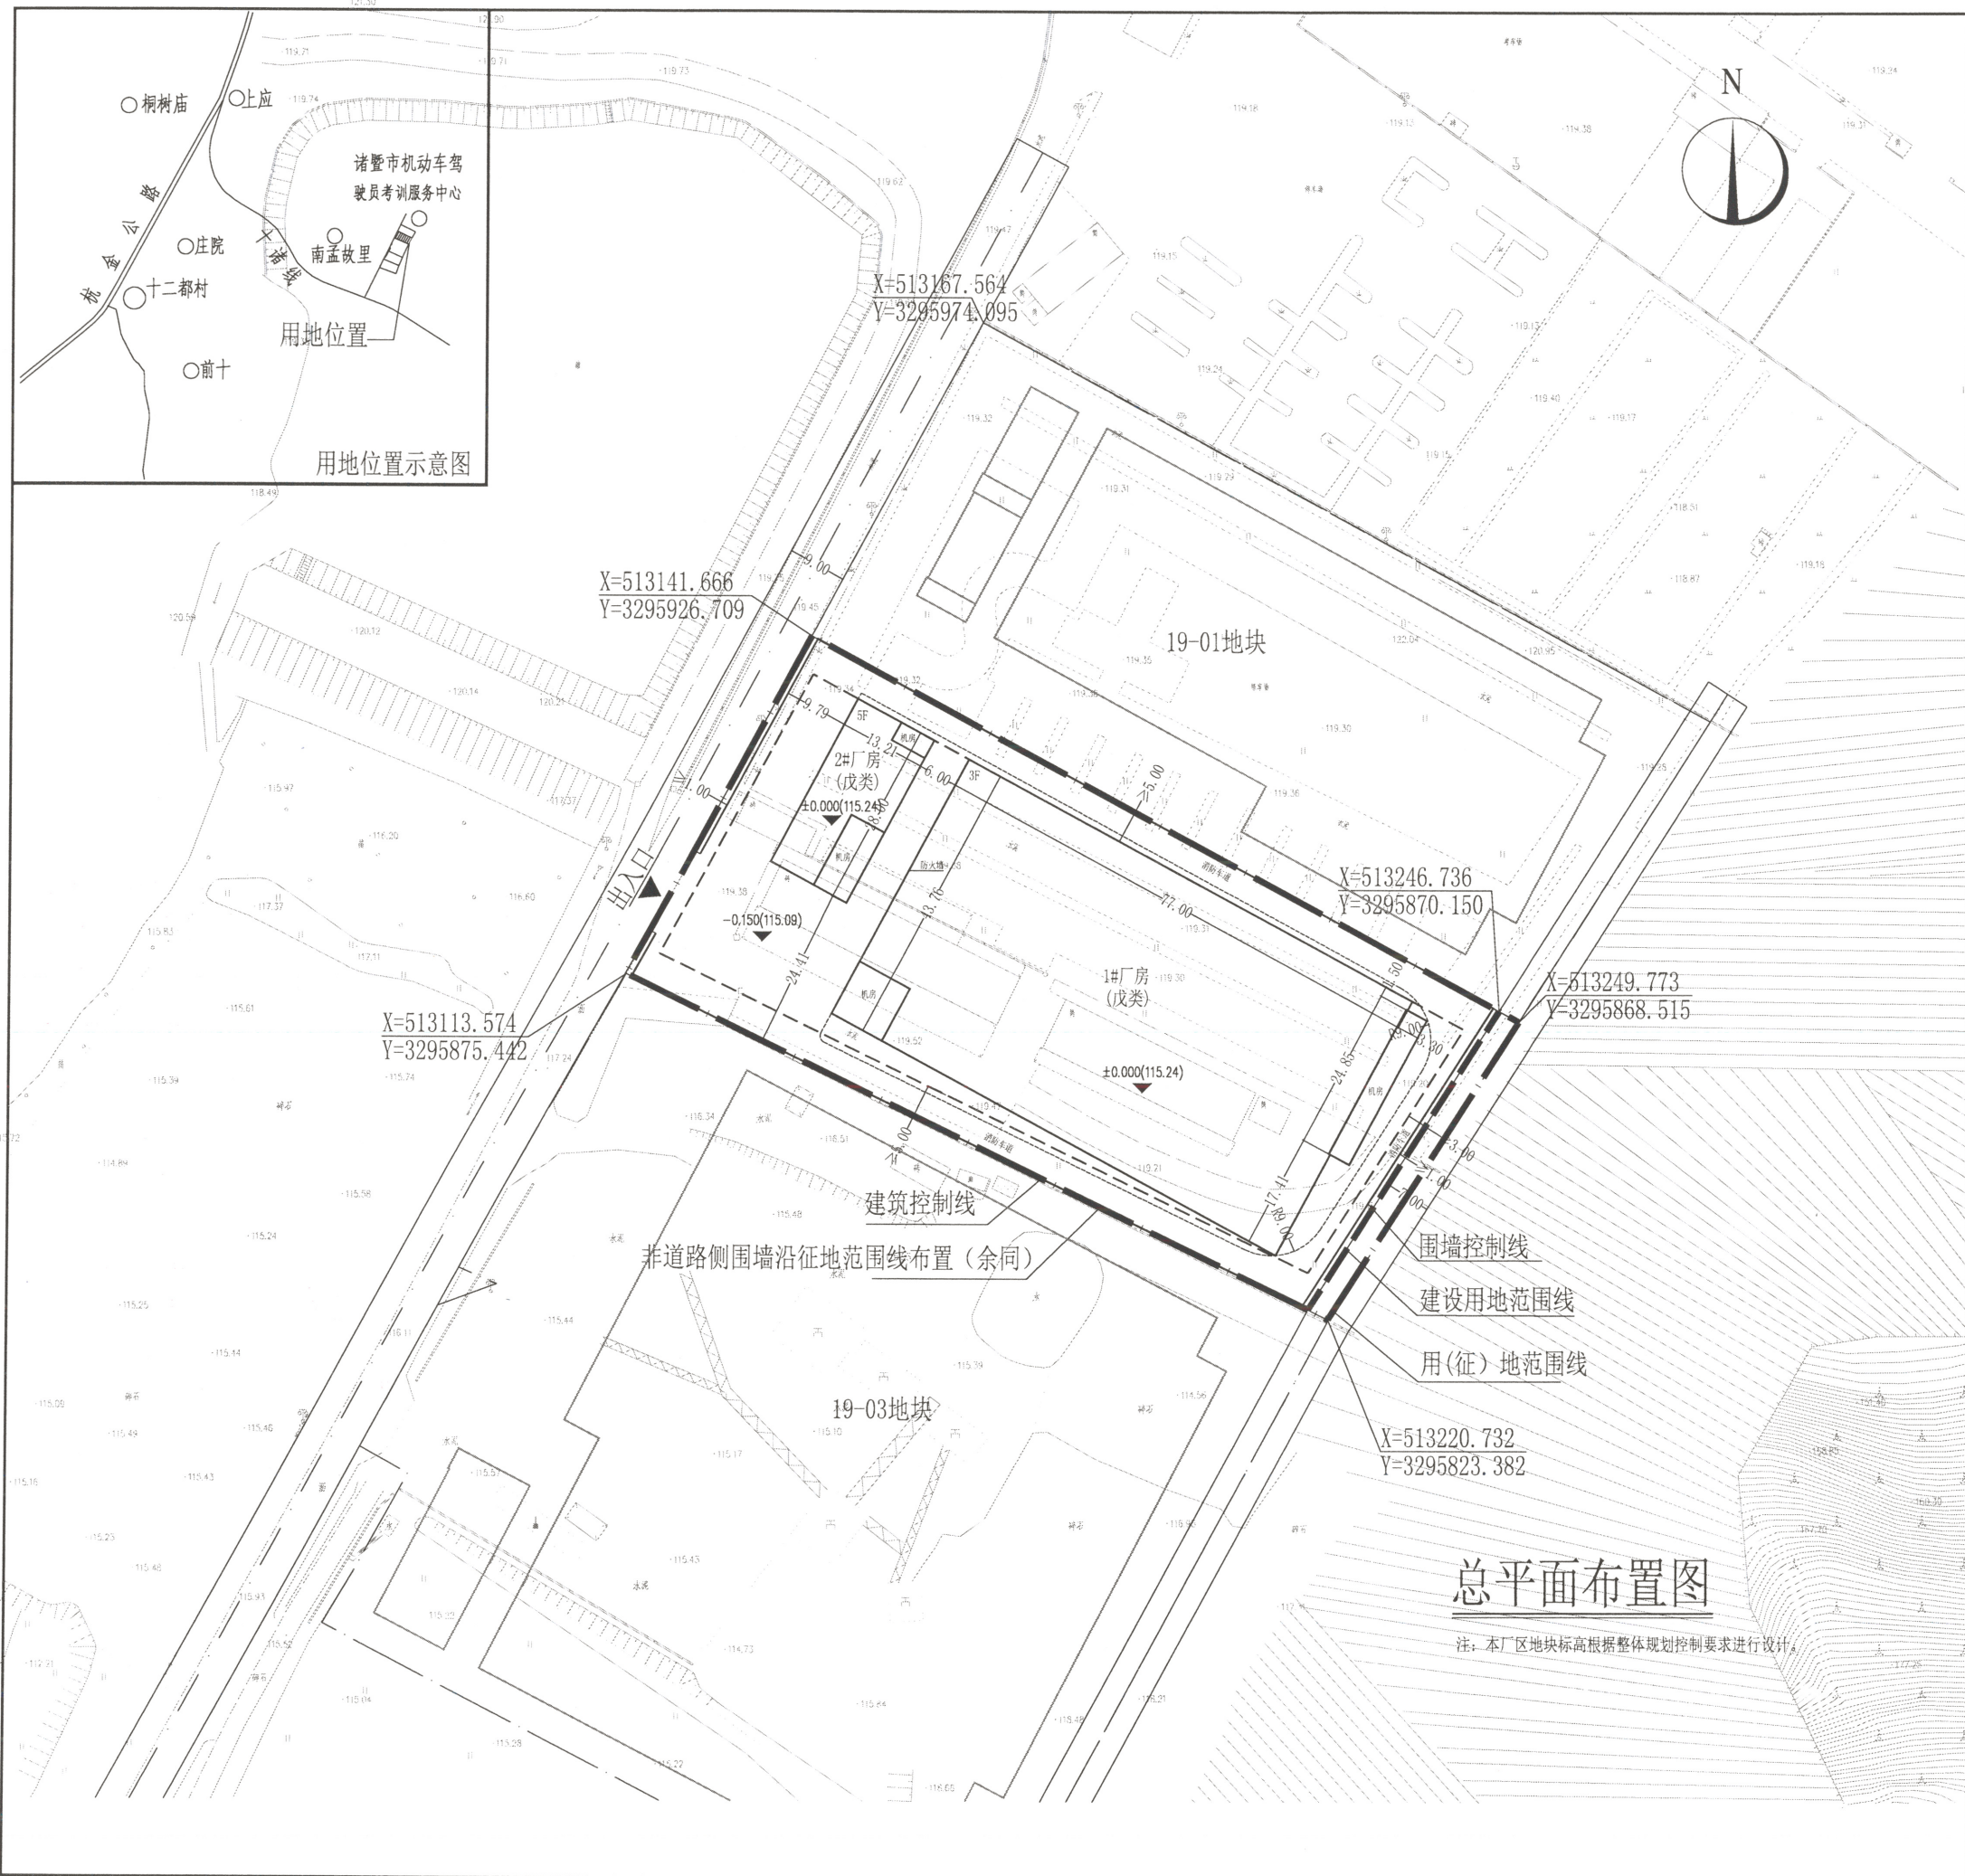


图 目	规划图	专业	签 名	日期
比 例 尺	1: 1000	建 筑		
图 例		结 构		
		给排水		
用地范围		电 气		
建设范围		暖 通		
规划建筑		备 注 栏		
绿化地				
主要技术指标		设计单位		
用(征)地面积	6761.8 m ²	浙江恒欣建筑设计股份有限公司 ZHEJIANG HENGXIN ARCHITECTURAL DESIGN CO., LTD. 浙江省嘉兴市越秀南路176号南秀广场三楼 THE 3RD FLOOR NANYANG PLAZA, 176 YUEXIU ROAD JIANG ZHEJIANG HTTP://WWW.JSHX.COM 联系电话: 15968059617 浙江恒欣建筑设计股份有限公司 ZHEJIANG HENGXIN ARCHITECTURAL DESIGN CO., LTD. 浙江省嘉兴市越秀南路176号南秀广场三楼 THE 3RD FLOOR NANYANG PLAZA, 176 YUEXIU ROAD JIANG ZHEJIANG HTTP://WWW.JSHX.COM 联系电话: 15968059617		
建设用地面积	6579.5 m ²			
退让道路面积	182.3 m ²			
规划围墙内面积	/ m ²			
总建筑面积	12456.9 m ²			
建筑占地面积	3924.4 m ²			
建筑层数	3, 5 层			
容 积 率	1.89			
建筑密度	59.6 %			
绿 地 率	10.0 %			
1#厂房占地面积: 3451.5平方米 建筑面积: 10520.7平方米 2#厂房占地面积: 369.9平方米 建筑面积: 1936.2平方米 合计占地面积: 3821.4平方米 建筑面积: 12456.9平方米		工程名称	子项	
		工程编号		
		出图日期		
		审 定	签 名	日期
		审 核		
		校 对		
		项目负责人		
		专业负责人		
		设 计		
		绘 图		
总平面布置图		图 名	总平面布置图	
图 号		总-01	版次	1
执业专用章 (按规范制作)				
浙江恒欣建筑设计股份有限公司 建筑行业 (建筑 工程) 甲级 (有效期 至2019年12月19日) 浙江省住房和城乡建设厅监制		执业专用章 (按规范制作)		