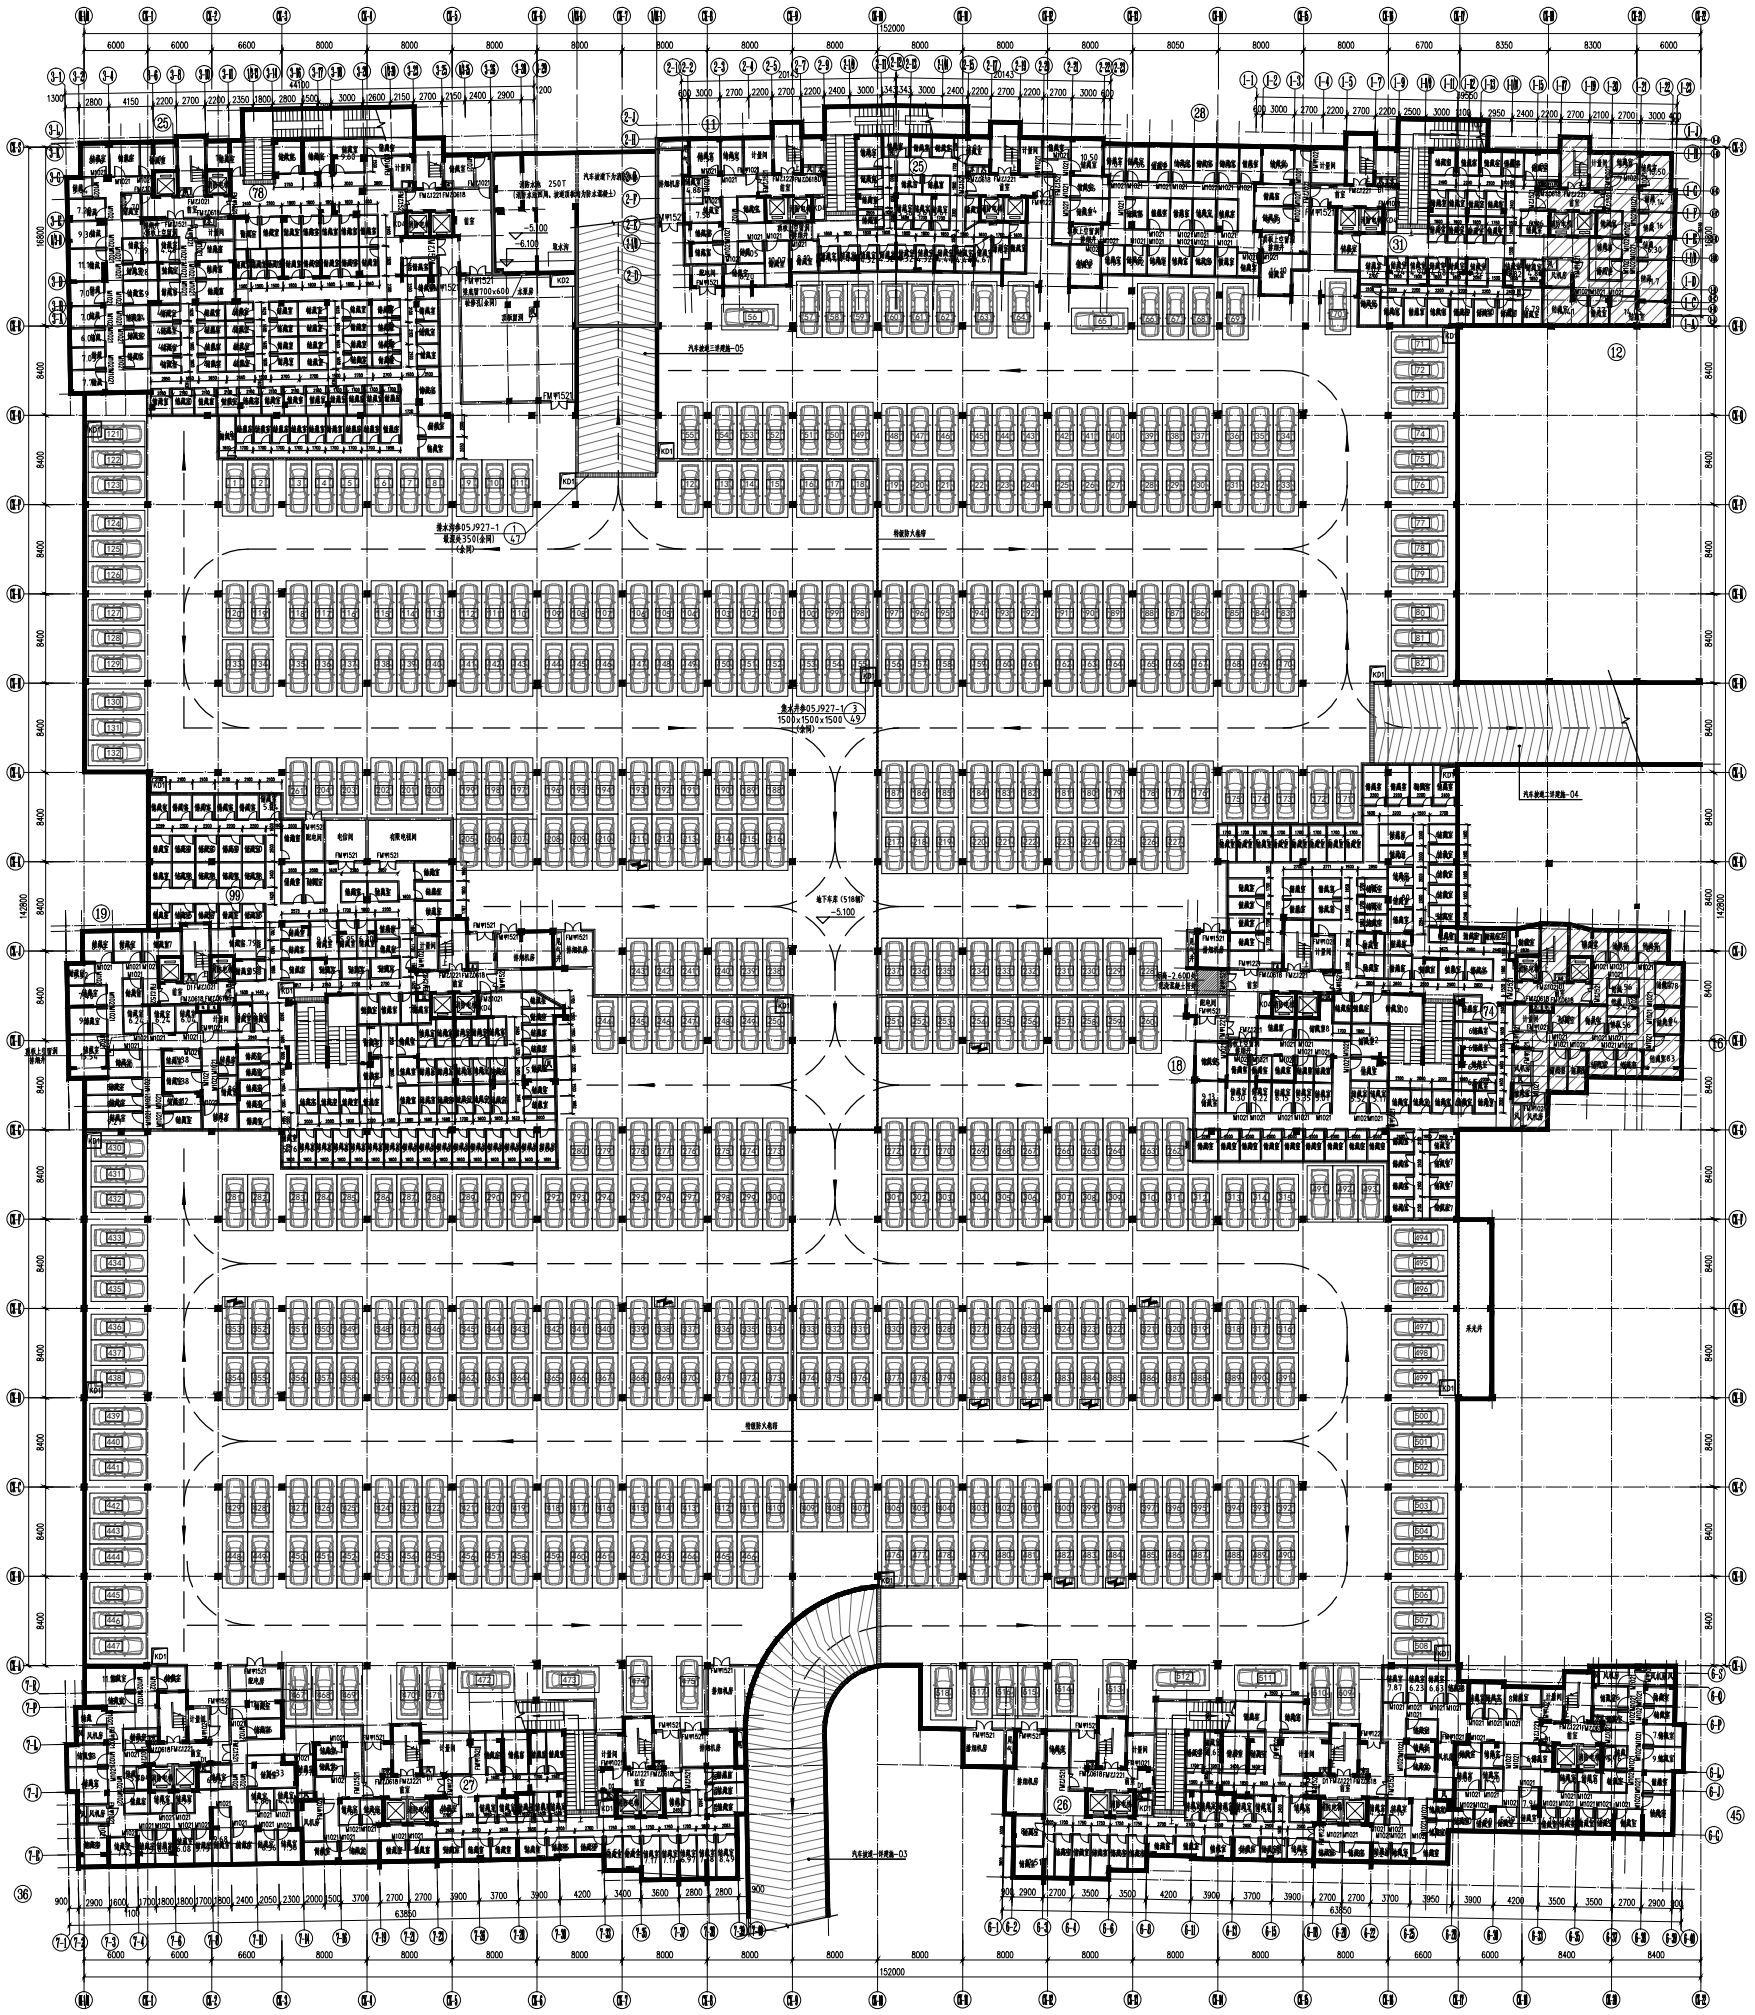

项目说明：

本工程为温岭市松门镇新坦佳苑地下室地面改造工程，位于温岭市松门镇新坦佳苑，车位518个，面积约14100m2。主要工程特征如下：

1、凿除地下室通道路面10cm、现场涉及所有拆除及垃圾清运。

2、地下室通道路面重新浇10cm厚C30非泵送商品细石混凝土随捣随抹。

3、地下室通道及车位处做固化耐磨地坪（车位加色固化剂，通道耐磨固化剂）,具体施工方案和技术指标详见附件。

4、橡胶减速带500×350mm安装、减速钉（铸铝道钉100×100×20mm）安装、画车位线(热熔）含编号及原橡胶挡车器重新安装。

5、地面锯缝机切缝10cm。

新中环

浙江新中环建筑设计有限公司
Zhejiang new centrol Architectural Design Co.,Ltd.
证书等级：建筑甲级、风景园林甲级　证书编号：A13300070I
Certificate Level　Certificate number
证书等级：市政乙级　证书编号：A2330007OB
Certificate Level　Certificate number

合作设计单位：
Jointly designd with

建设单位：
Client
温岭市松门镇新坦村

工程名称：
Project
温岭市松门镇新坦佳苑地下室地面改造工程

子项名称：
Item

图　名：
Drawing title

	实　名 Real name	签　名 Signature	日　期 Date
审　定 Authorized by	李洪博		
审　核 Reviewed	柏丽		
工程负责 Project director	郭纪新		
专业负责 Discipline Responsible by	郭纪新		
设　计 Designed by	王锴卫		
制　图 Drawn by	王锴卫		
校　对 Checked by	冯恩波		
会　签 Countersign			

建　筑 Arch		电　气 Elec	
结　构 Stur		暖　通 Hvac	
给排水 Plum		工　艺 Technology	

盖　章：　未盖出图专用章无效
Seal

浙江新中环建筑设计有限公司
建筑行业（建筑工程）甲级
风景园林工程设计专项甲级 ★NO:A13300070I
（有效期至2025年03月16日）
浙江省住房和城乡建设厅监制

设计阶段 Design phase	方案设计	工程编号 Project no.	
图　号 Drawing no.	建筑	子项编号 Sub job no.	方案-
出图日期 Date		版　次 Rev.no	