


土地勘测定界图

温岭市石塘镇2024-11-09、10、11、12项目用地总面积为0.5155公顷

其中：中心村面积为0.1385公顷

东港村面积为0.2365公顷

海港村面积为0.1405公顷

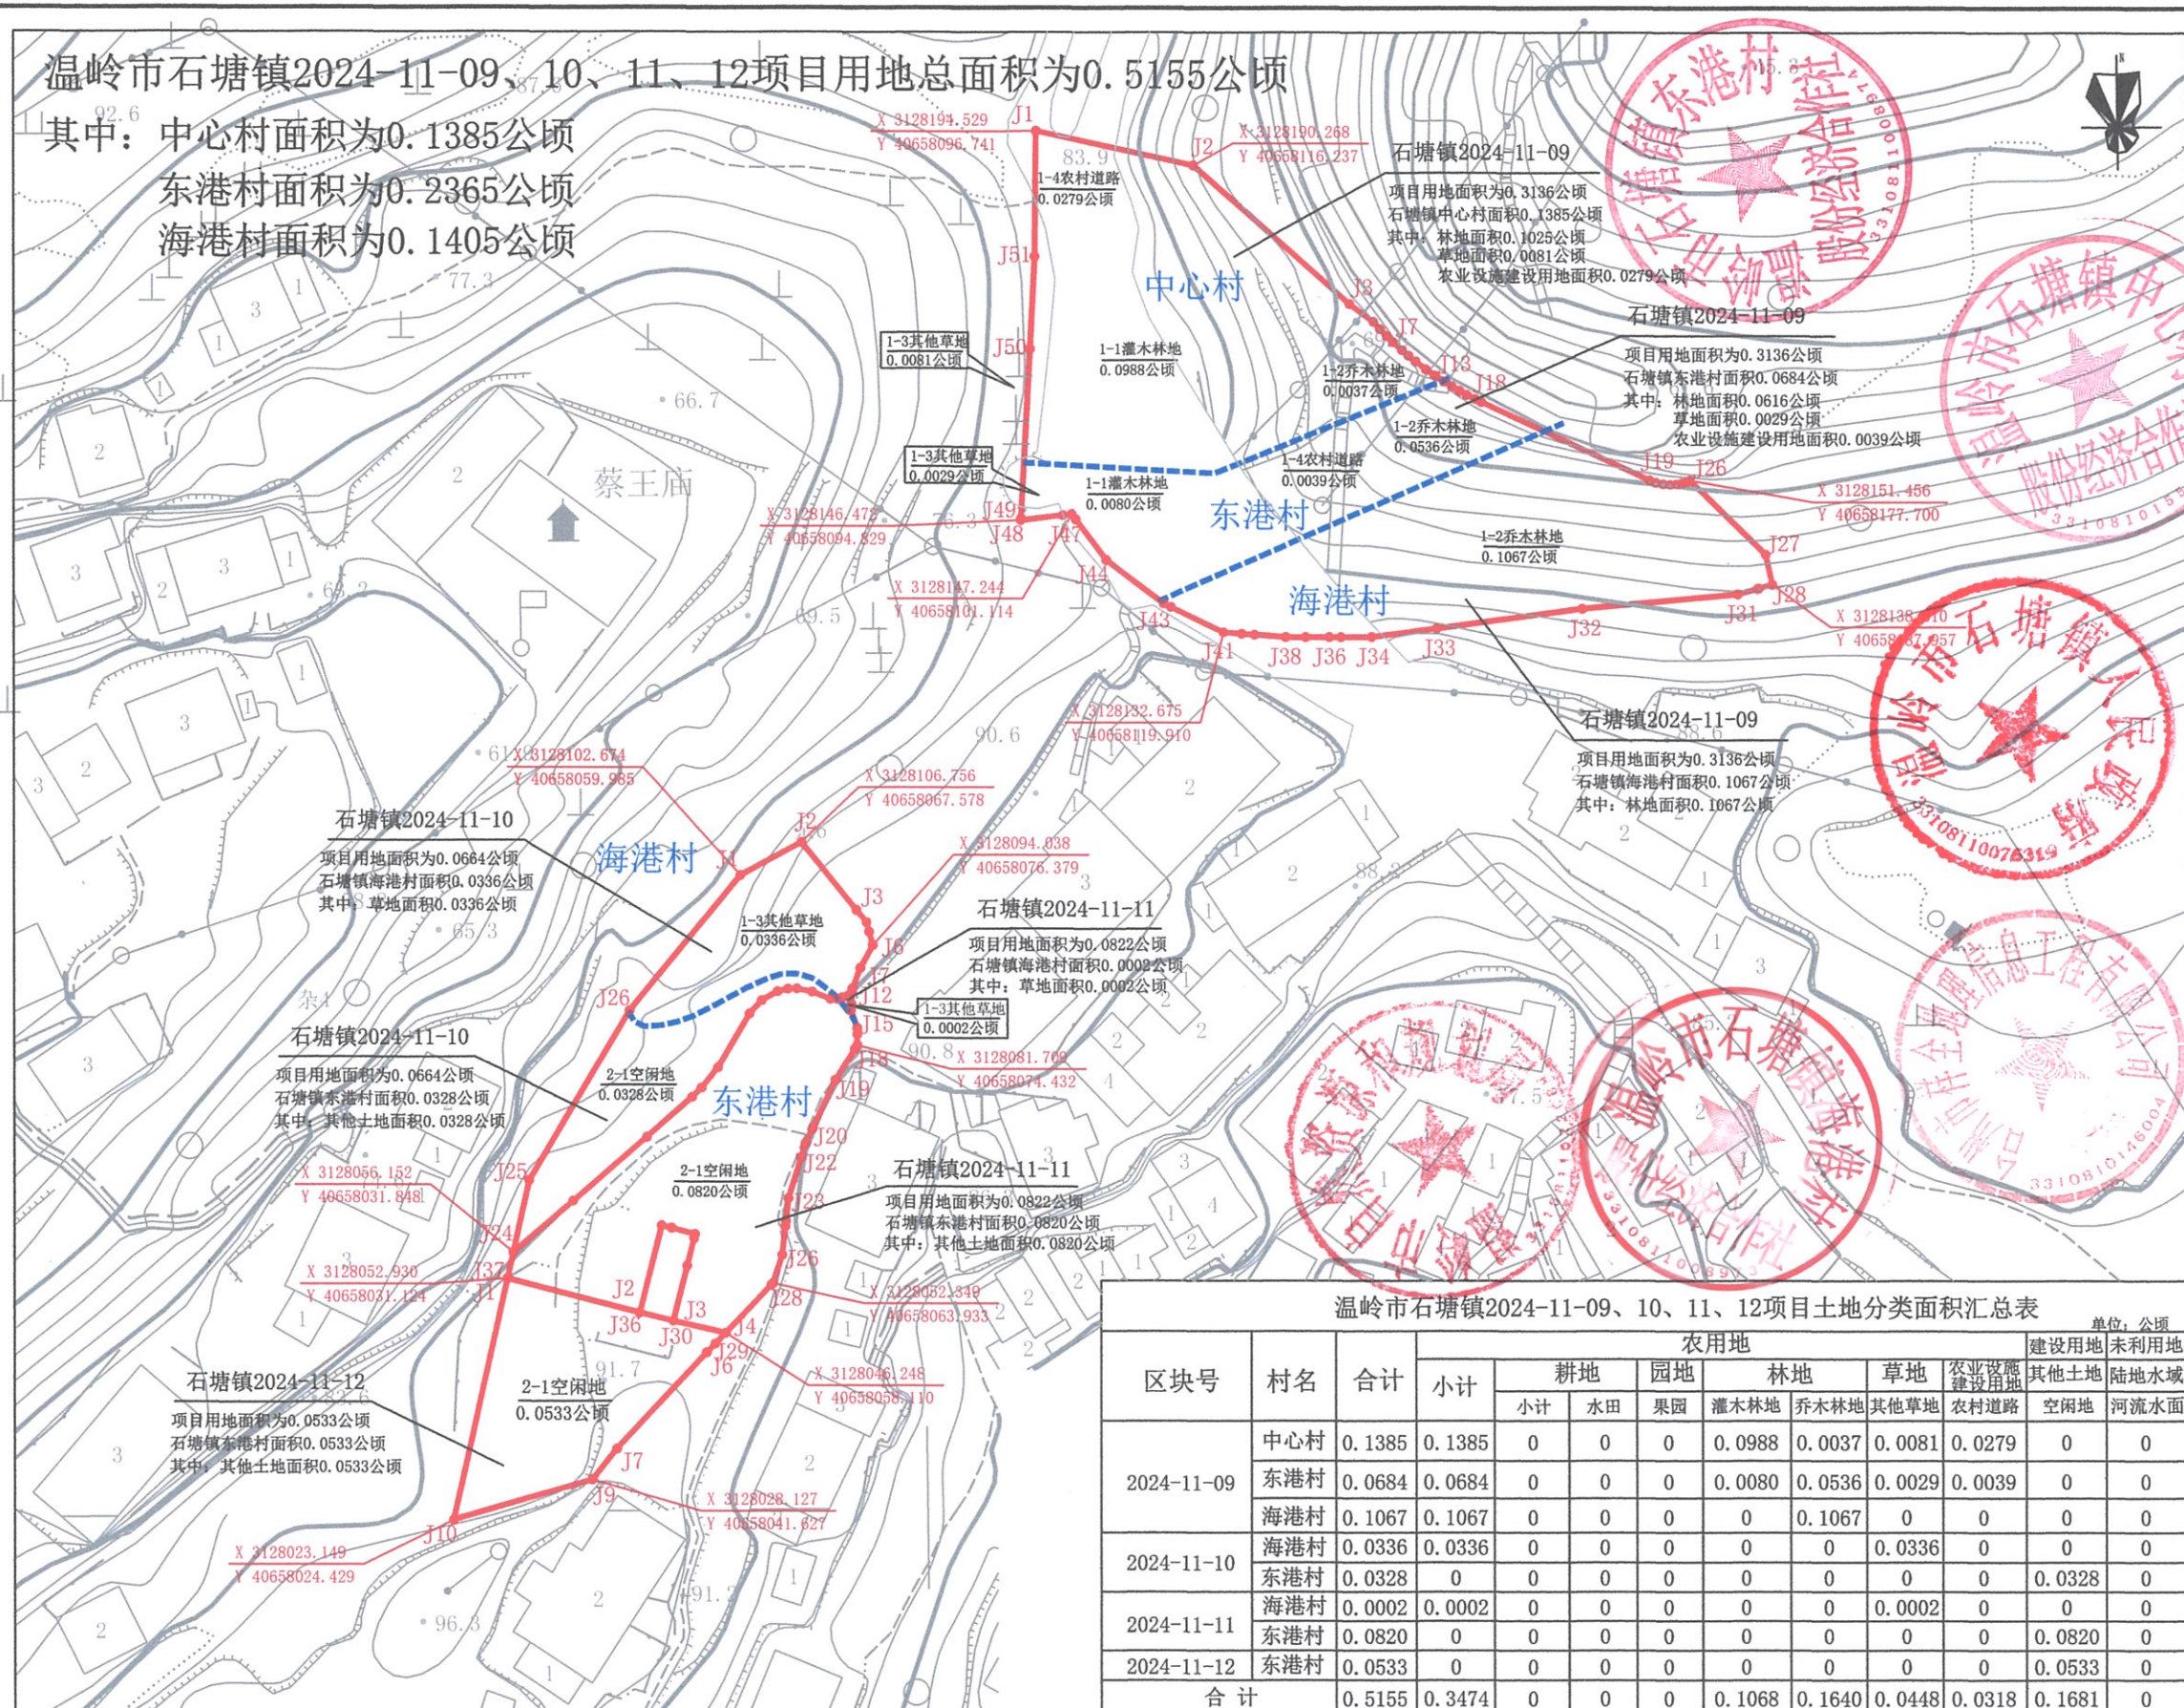

温岭市石塘镇2024-11-09、10、11、12项目土地分类面积汇总表

单位：公顷

区块号	村名	合计	小计	农用地								建设用地			未利用地	
				耕地		园地	林地		草地	农业设施建设用地	农村道路	其他土地	空闲地	河流水面		
				小计	水田		灌木林地	乔木林地								
2024-11-09	中心村	0.1385	0.1385	0	0	0	0.0988	0.0037	0.0081	0.0279	0	0	0	0	0	0
	东港村	0.0684	0.0684	0	0	0	0.0080	0.0536	0.0029	0.0039	0	0	0	0	0	0
	海港村	0.1067	0.1067	0	0	0	0	0.1067	0	0	0	0	0	0	0	0
2024-11-10	海港村	0.0336	0.0336	0	0	0	0	0	0.0336	0	0	0	0	0	0	0
	东港村	0.0328	0	0	0	0	0	0	0	0	0	0.0328	0	0	0	0
2024-11-11	海港村	0.0002	0.0002	0	0	0	0	0	0.0002	0	0	0	0	0	0	0
	东港村	0.0820	0	0	0	0	0	0	0	0	0	0.0820	0	0	0	0
2024-11-12	东港村	0.0533	0	0	0	0	0	0	0	0	0	0.0533	0	0	0	0
合计		0.5155	0.3474	0	0	0	0.1068	0.1640	0.0448	0.0318	0.1681	0	0	0	0	0



台州市祥全地理信息工程有限公司

坐标系统：2000国家大地坐标系。
高程系统：1985国家高程基准。
制图日期：2024年08月20日。

图
目
比例尺1:1000

测绘资质证书
编号：乙测资字33503666

测量员：颜詹伟
绘图员：应凯鹏
检查员：王云丽

图
例

主道路：——
沟渠：——
田埂：——
水田：——
村界：——
用地红线范围：——