


温岭市·城西街道2023-03-45·项目土地勘测定界图

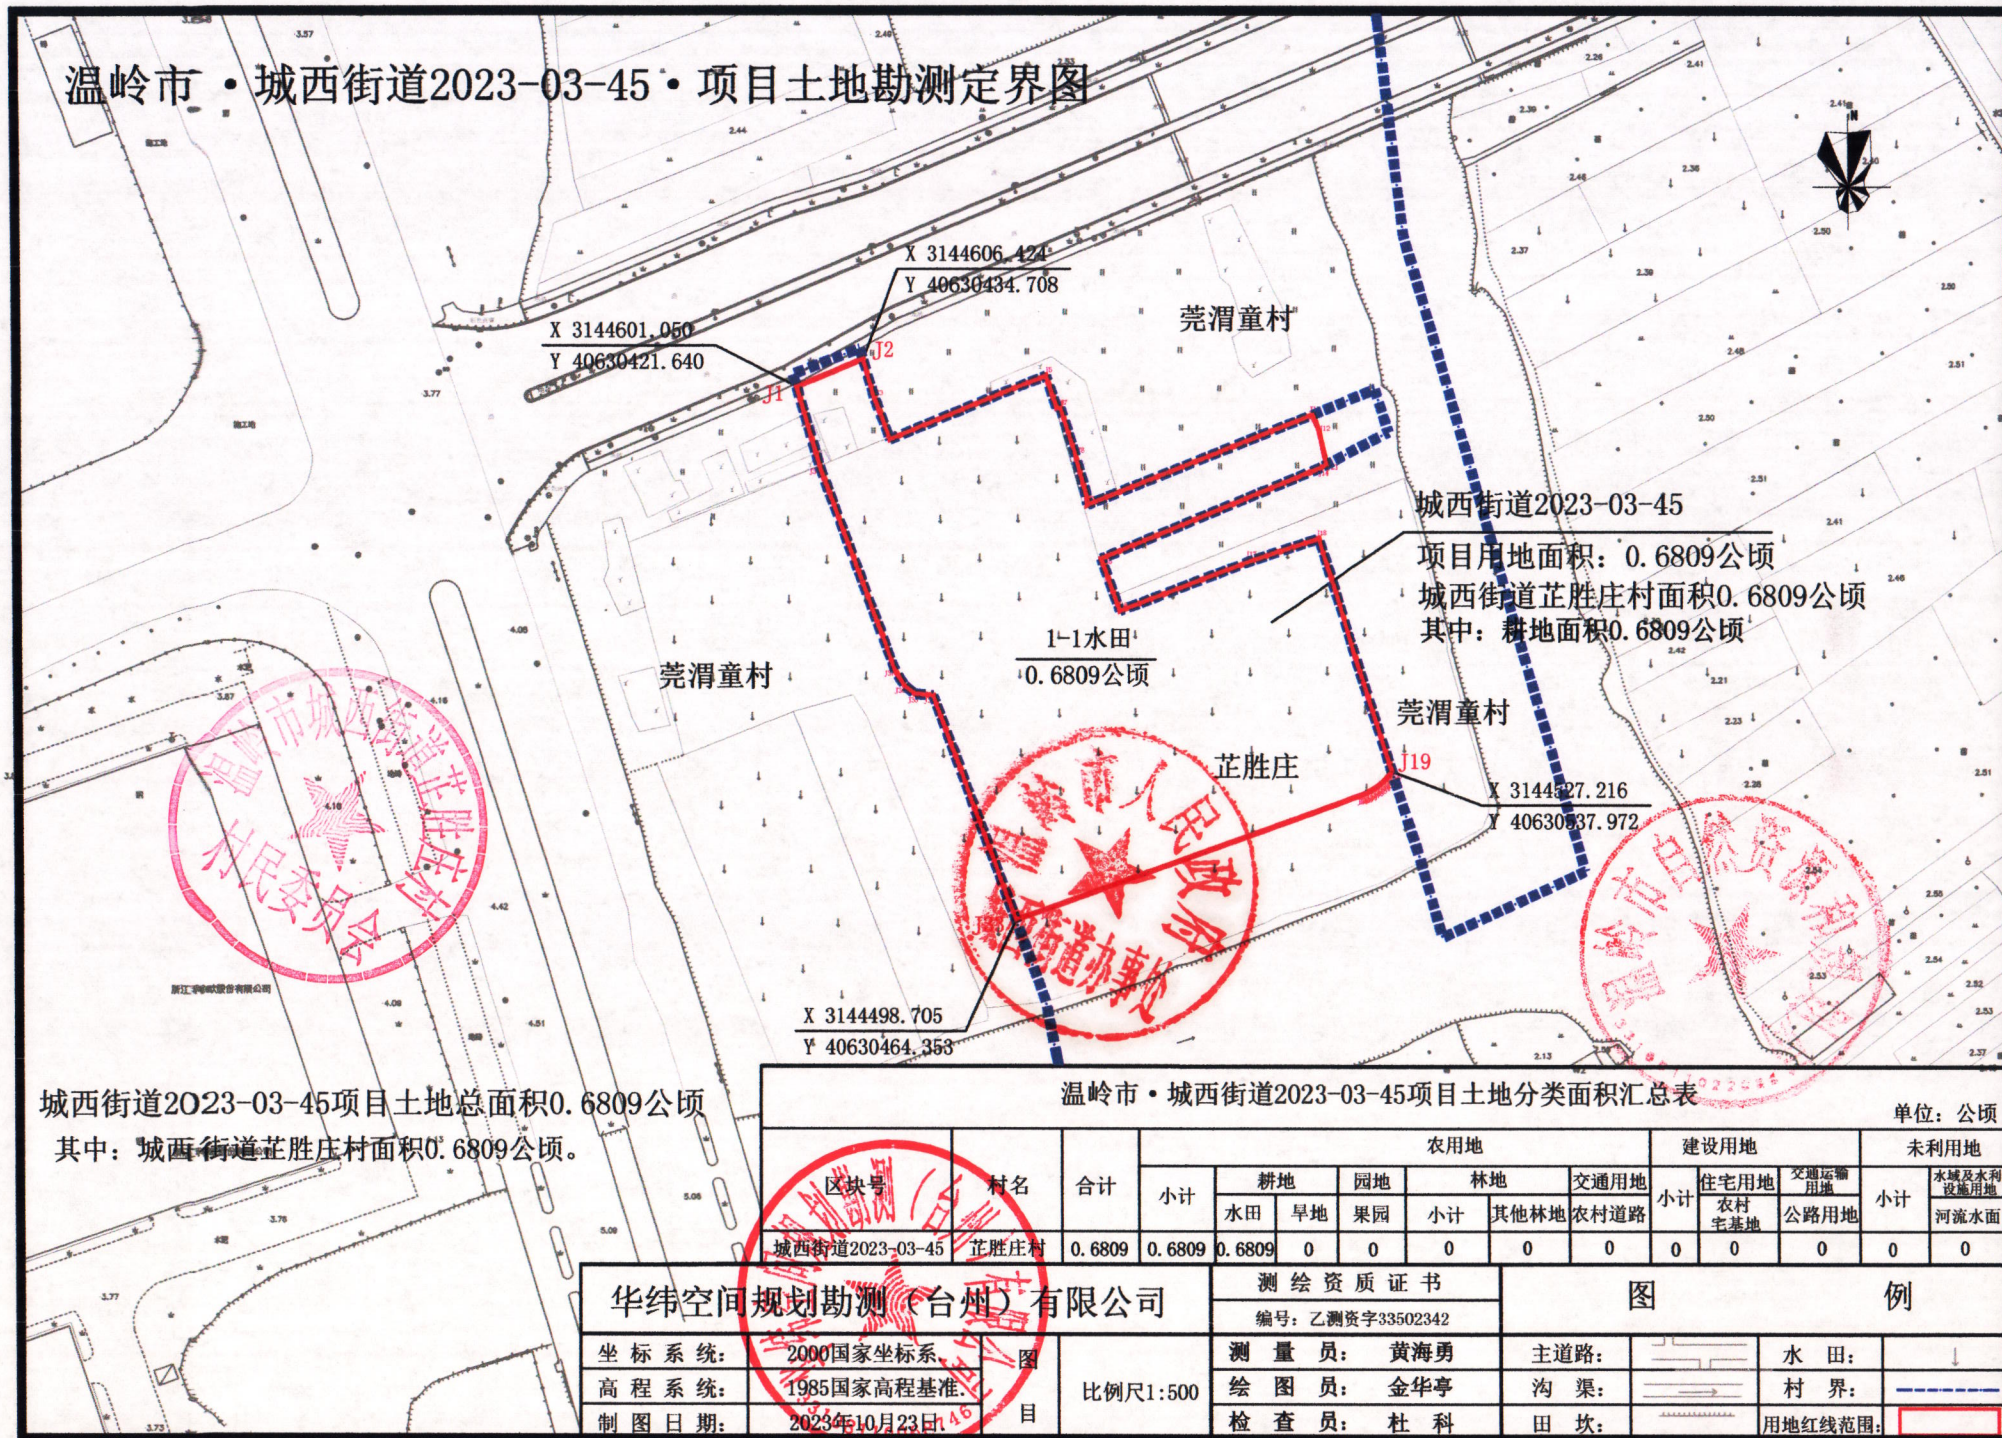

城西街道2023-03-45项目土地总面积0.6809公顷
其中:城西街道芷胜庄村面积0.6809公顷。

温岭市·城西街道2023-03-45项目土地分类面积汇总表

单位: 公顷

区块号	村名	合计	农用地							建设用地			未利用地	
			小计	耕地		园地	林地		交通用地	小计	住宅用地	交通运 输用地	小计	水域及水利 设施用地
				水田	旱地		果园	小计			其他林地	农村道路		农村 宅基地
城西街道2023-03-45	芷胜庄村	0.6809	0.6809	0.6809	0	0	0	0	0	0	0	0	0	0

华纬空间规划勘测(台州)有限公司

测绘资质证书

编号: 乙测资字33502342

图

例

坐标系: 2000国家坐标系

高程系统: 1985国家高程基准

制图日期: 2023年10月23日

比例尺1:500

测量员: 黄海勇

绘图员: 金华亭

检查员: 杜科

主道路:

沟渠:

田坎:

水田:

村界:

用地红线范围: