


土地勘测定界图

松门镇2024-08-06、07、08、09项目用地总面积0.3272公顷
其中：北沙村面积0.0597公顷
河头村面积0.0181公顷
松寨村面积0.2228公顷
国有面积0.0266公顷

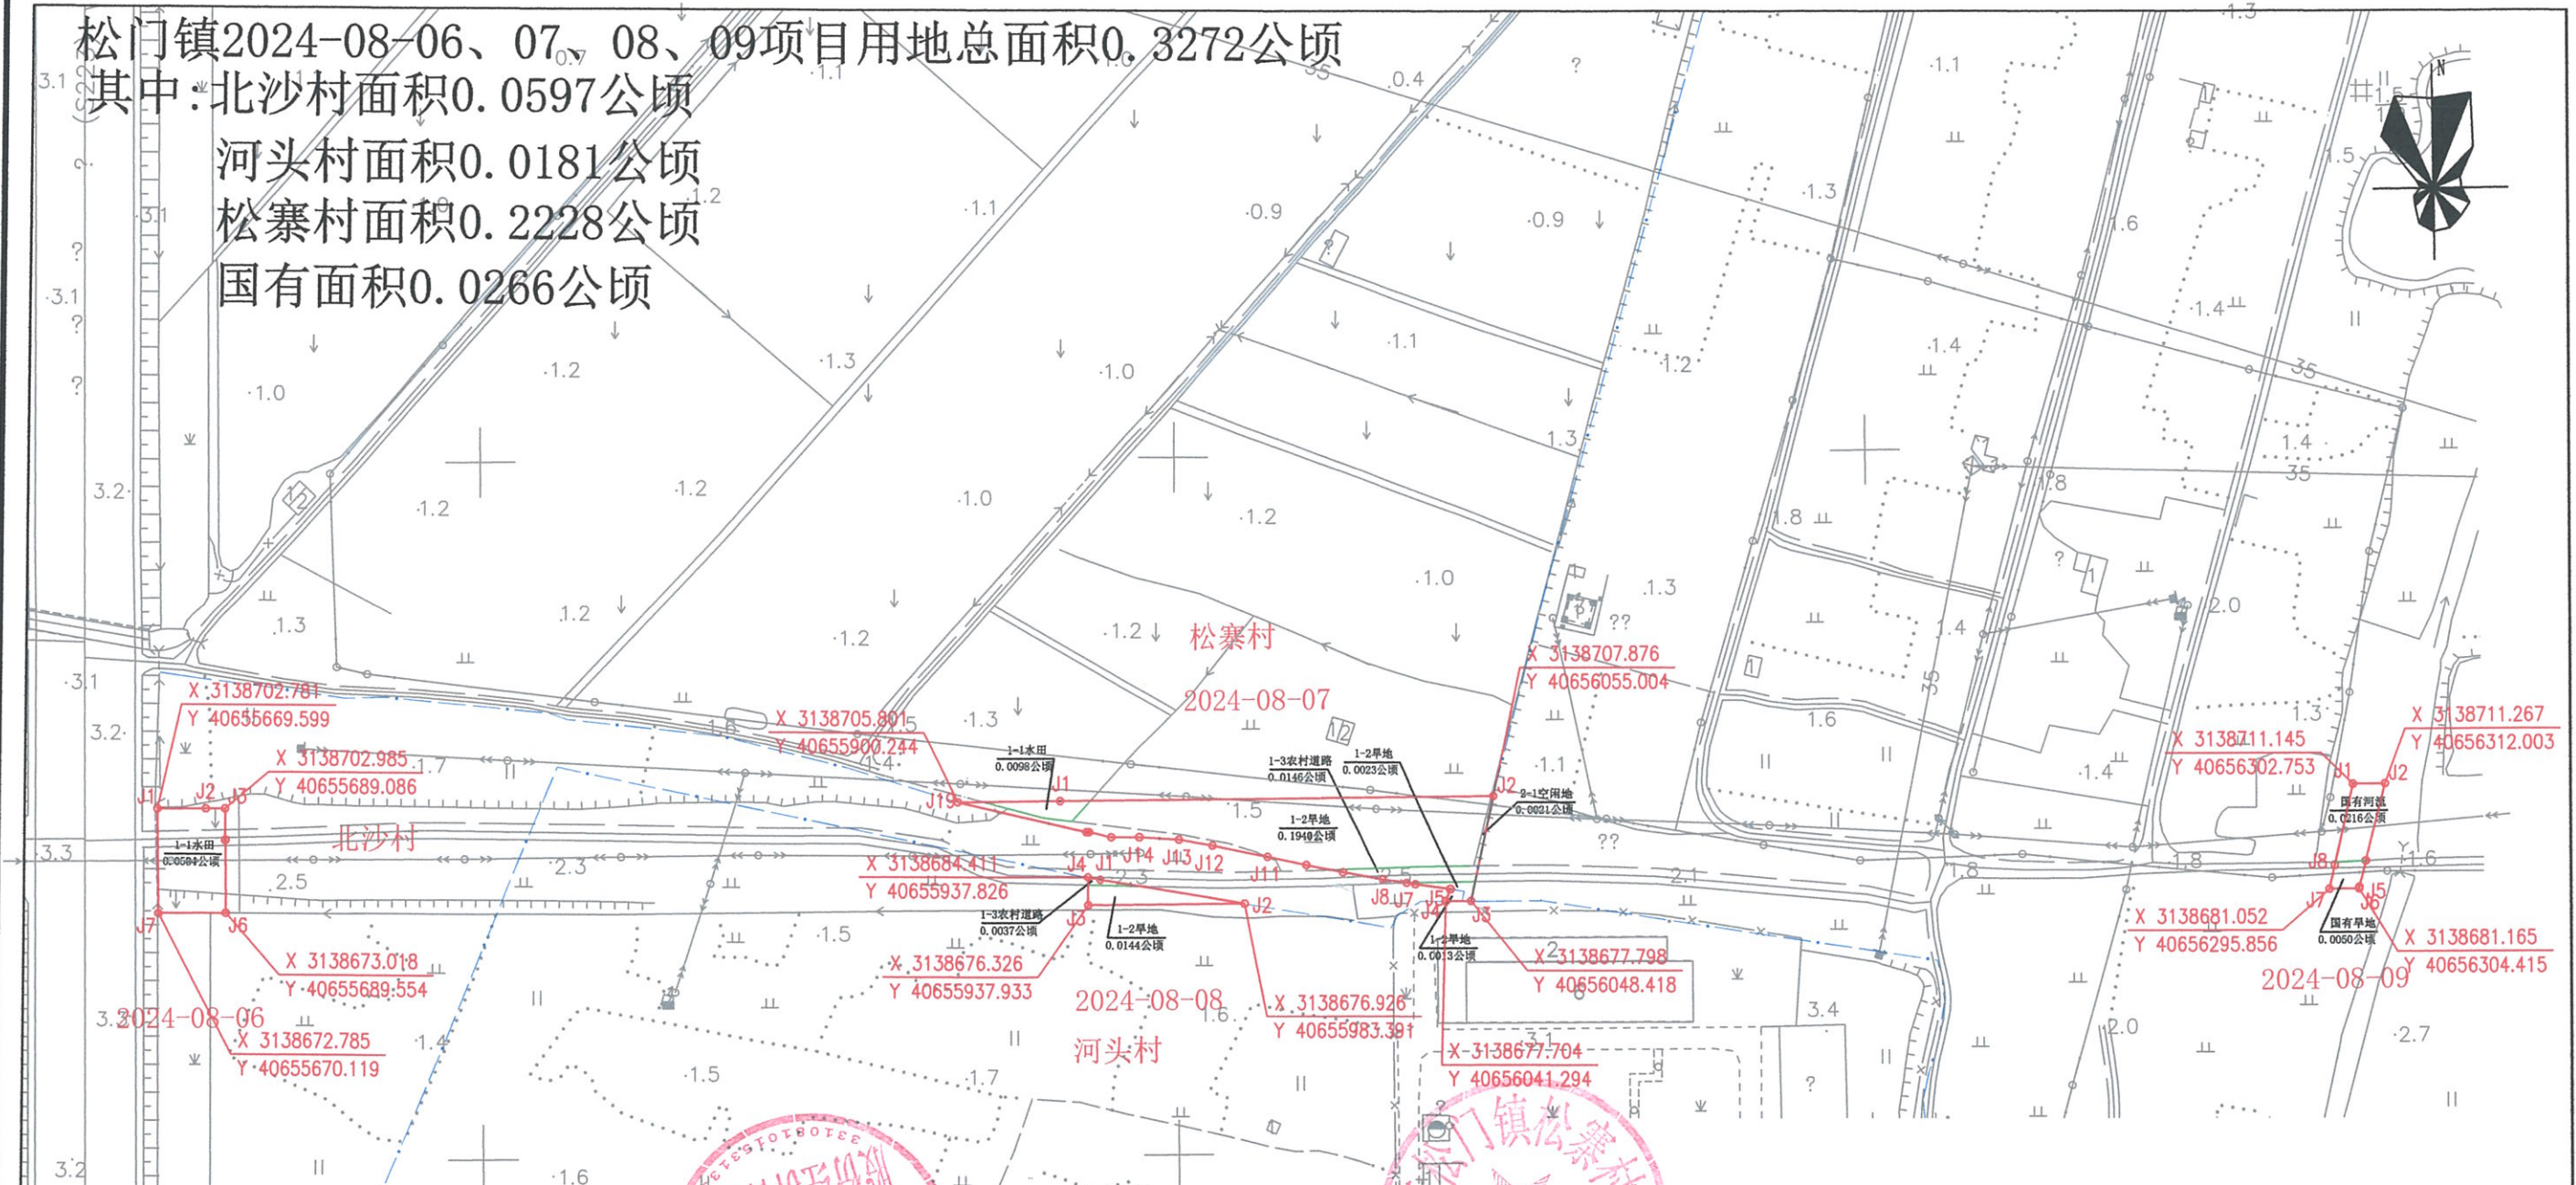

温岭市松门镇2024-08-06、07、08、09项目土地分类面积汇总表										
单位：公顷										
区块号	村名	合计	小计	农用地				建设用地		未利用地
				耕地	水田	旱地	农村道路	其他土地	空闲地	
2024-08-06	北沙村	0.0584	0.0584	0.0584	0.0584	0	0	0	0	0
2024-08-07	北沙村	0.0013	0.0013	0.0013	0	0.0013	0	0	0	0
2024-08-07	松寨村	0.2228	0.2207	0.2061	0.0098	0.1963	0.0146	0	0.0021	0
2024-08-08	河头村	0.0181	0.0181	0.0144	0	0.0144	0.0037	0	0	0
2024-08-09	国有	0.0266	0.0050	0.0050	0	0.0050	0	0	0	0.0216
合计		0.3272	0.3035	0.2852	0.0682	0.2170	0.0183	0	0.0021	0.0216



台州市祥全地理信息工程有限公司

测绘资质证书
编号：乙测资字33503666

测量员：颜詹伟
绘图员：应凯鹏
检查员：伍云芳

主道路：
沟渠：
田埂：

水田：
村界：
用地红线范围：

比例尺1:2000

坐标系统：2000国家大地坐标系

高程系统：1985国家高程基准

制图日期：2024年8月7日

图目

松门镇 2024-08-06、07、08、09 项目土地勘测界定表

调查编制单位：台州市祥全地理信息工程有限公司

填表日期：2024.8.7

单位：公顷

序号		权属单位	区块号	土地性质	面积	农用地						建设用地				未利用地	
						耕地			农业设施建设用地	陆地水域		园地	合计	其他土地	公共管理与公共服务用地	合计	陆地水域
						小计	水田	旱地	农村道路	坑塘水面	果园						
1	北沙村	2024-08-06	集体	0.0597	0.0597	0.0597	0.0584	0.0013									
2	松寨村		集体	0.2228	0.2207	0.2061	0.0098	0.1963	0.0146				0.0021	0.0021			
3	河头村	07、08、09	集体	0.0181	0.0181	0.0144		0.0144	0.0037								
4	国有		国有	0.0266	0.0050	0.0050		0.0050								0.0216	0.0216
		合计		0.3272	0.3035	0.2852	0.0682	0.2170	0.0183			0.0021	0.0021		0.0216	0.0216	
其中	集体		征收	0.3006	0.2985	0.2802	0.0682	0.2120	0.0183				0.0021	0.0021			
			使用														
	国有		使用	0.0266	0.0050	0.0050		0.0050							0.0216	0.0216	
		权属单位盖章确认		温岭市松门镇北沙村		温岭市松门镇河头村		温岭市松门镇松寨村		松门镇人民政府		温岭市自然资源和规划局					

温岭市自然资源和规划局