


横峰街道2024-05-06区块项目总用地面积2.3893公顷

其中：莞渭陈村面积1.6109公顷

后洋村面积0.3550公顷

国有土地面积0.4234公顷

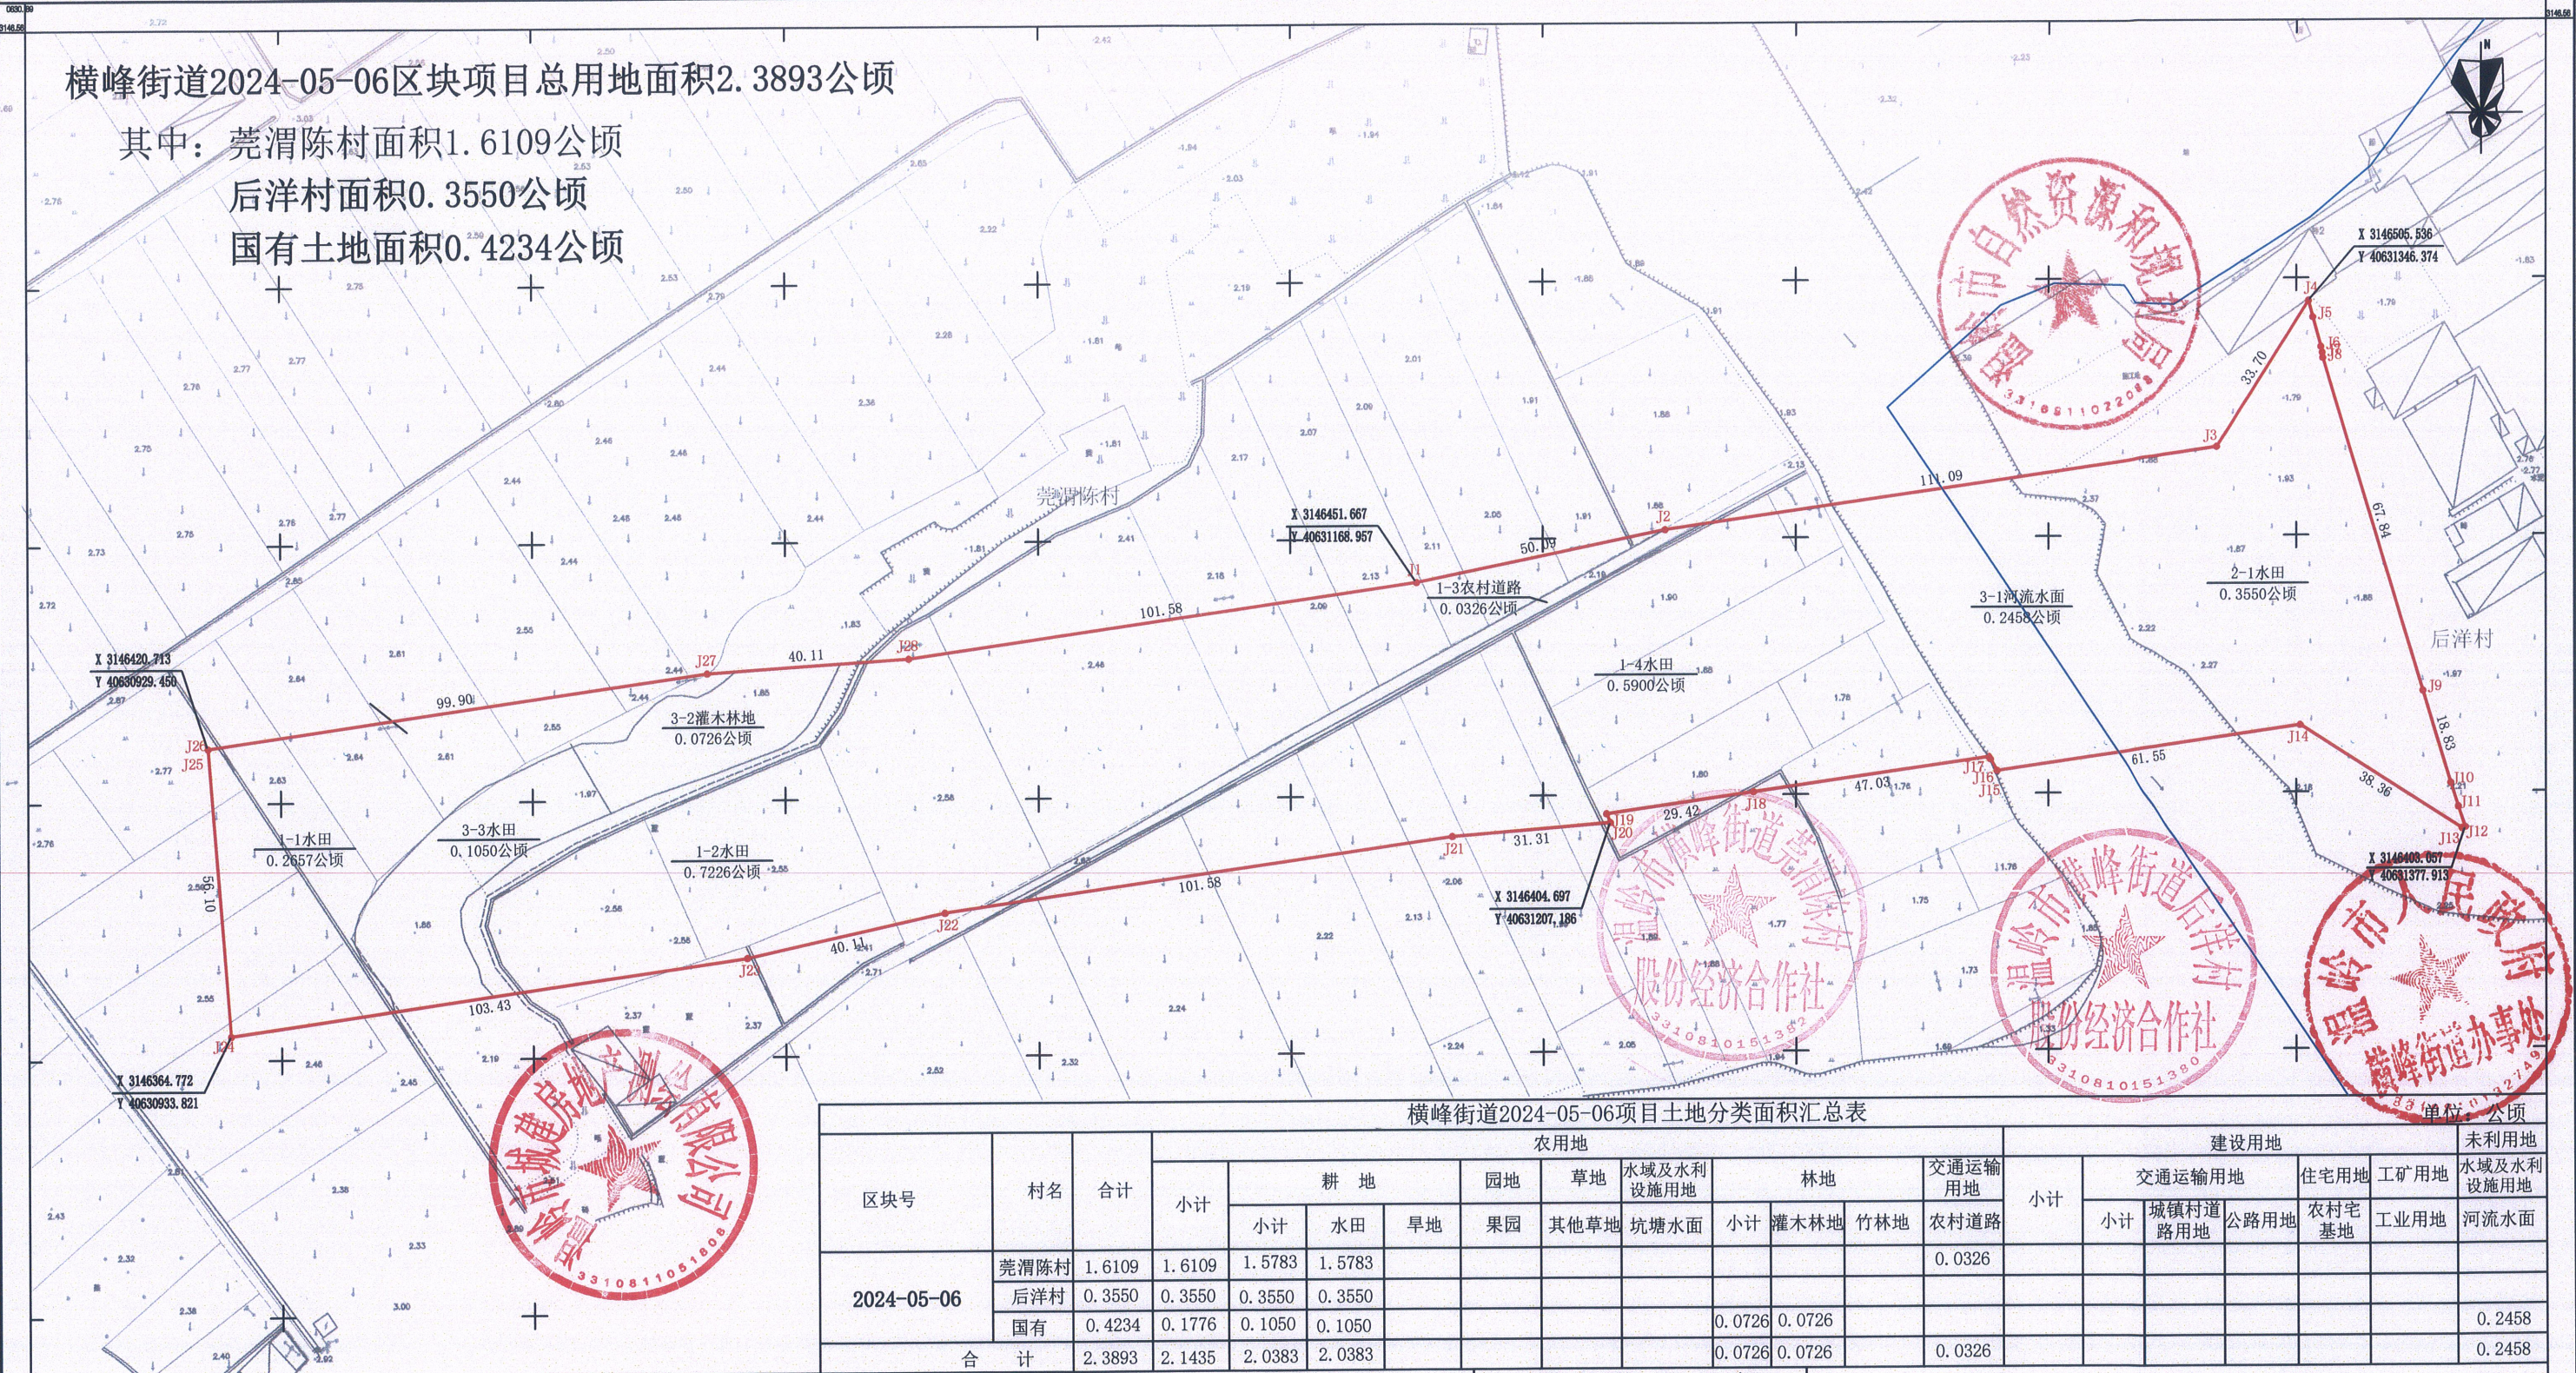

横峰街道2024-05-06项目土地分类面积汇总表

区块号	村名	合计	农用地										建设用地					未利用地		
			小计	耕 地			园地	草地	水域及水利 设施用地	林地			交通运输 用地	小计	交通运输用地			住宅用地	工矿用地	水域及水利 设施用地
				小计	水田	旱地	果园	其他草地	坑塘水面	小计	灌木林地	竹林地	农村道路		小计	城镇村道 路用地	公路用地	农村宅 基地	工业用地	河流水面
2024-05-06	莞渭陈村	1.6109	1.6109	1.5783	1.5783								0.0326							
	后洋村	0.3550	0.3550	0.3550	0.3550															
	国有	0.4234	0.1776	0.1050	0.1050					0.0726	0.0726							0.2458		
合 计		2.3893	2.1435	2.0383	2.0383					0.0726	0.0726		0.0326						0.2458	

温岭市城建房地产测绘有限公司

测绘资质证书

编号：乙测资字33503567

图

例

坐标系：	2000国家大地坐标系。	图 目	比例尺1:1000	测量员：	赵贤阳	房屋：		水田：	
高程系统：	1985国家高程基准。			绘图员：	李 桢	沟渠：		道路：	
制图日期：	2024年4月5日。			检查员：	张艳亭	村界：		用地红线范围：	