
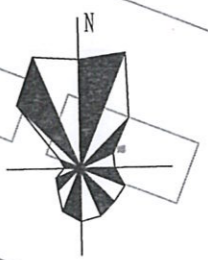


土地勘测界定图

温岭市大溪镇2023-07-F50、F51项目总面积: 2.7686 公顷

1、大溪镇宜桥村面积: 2.7686 公顷

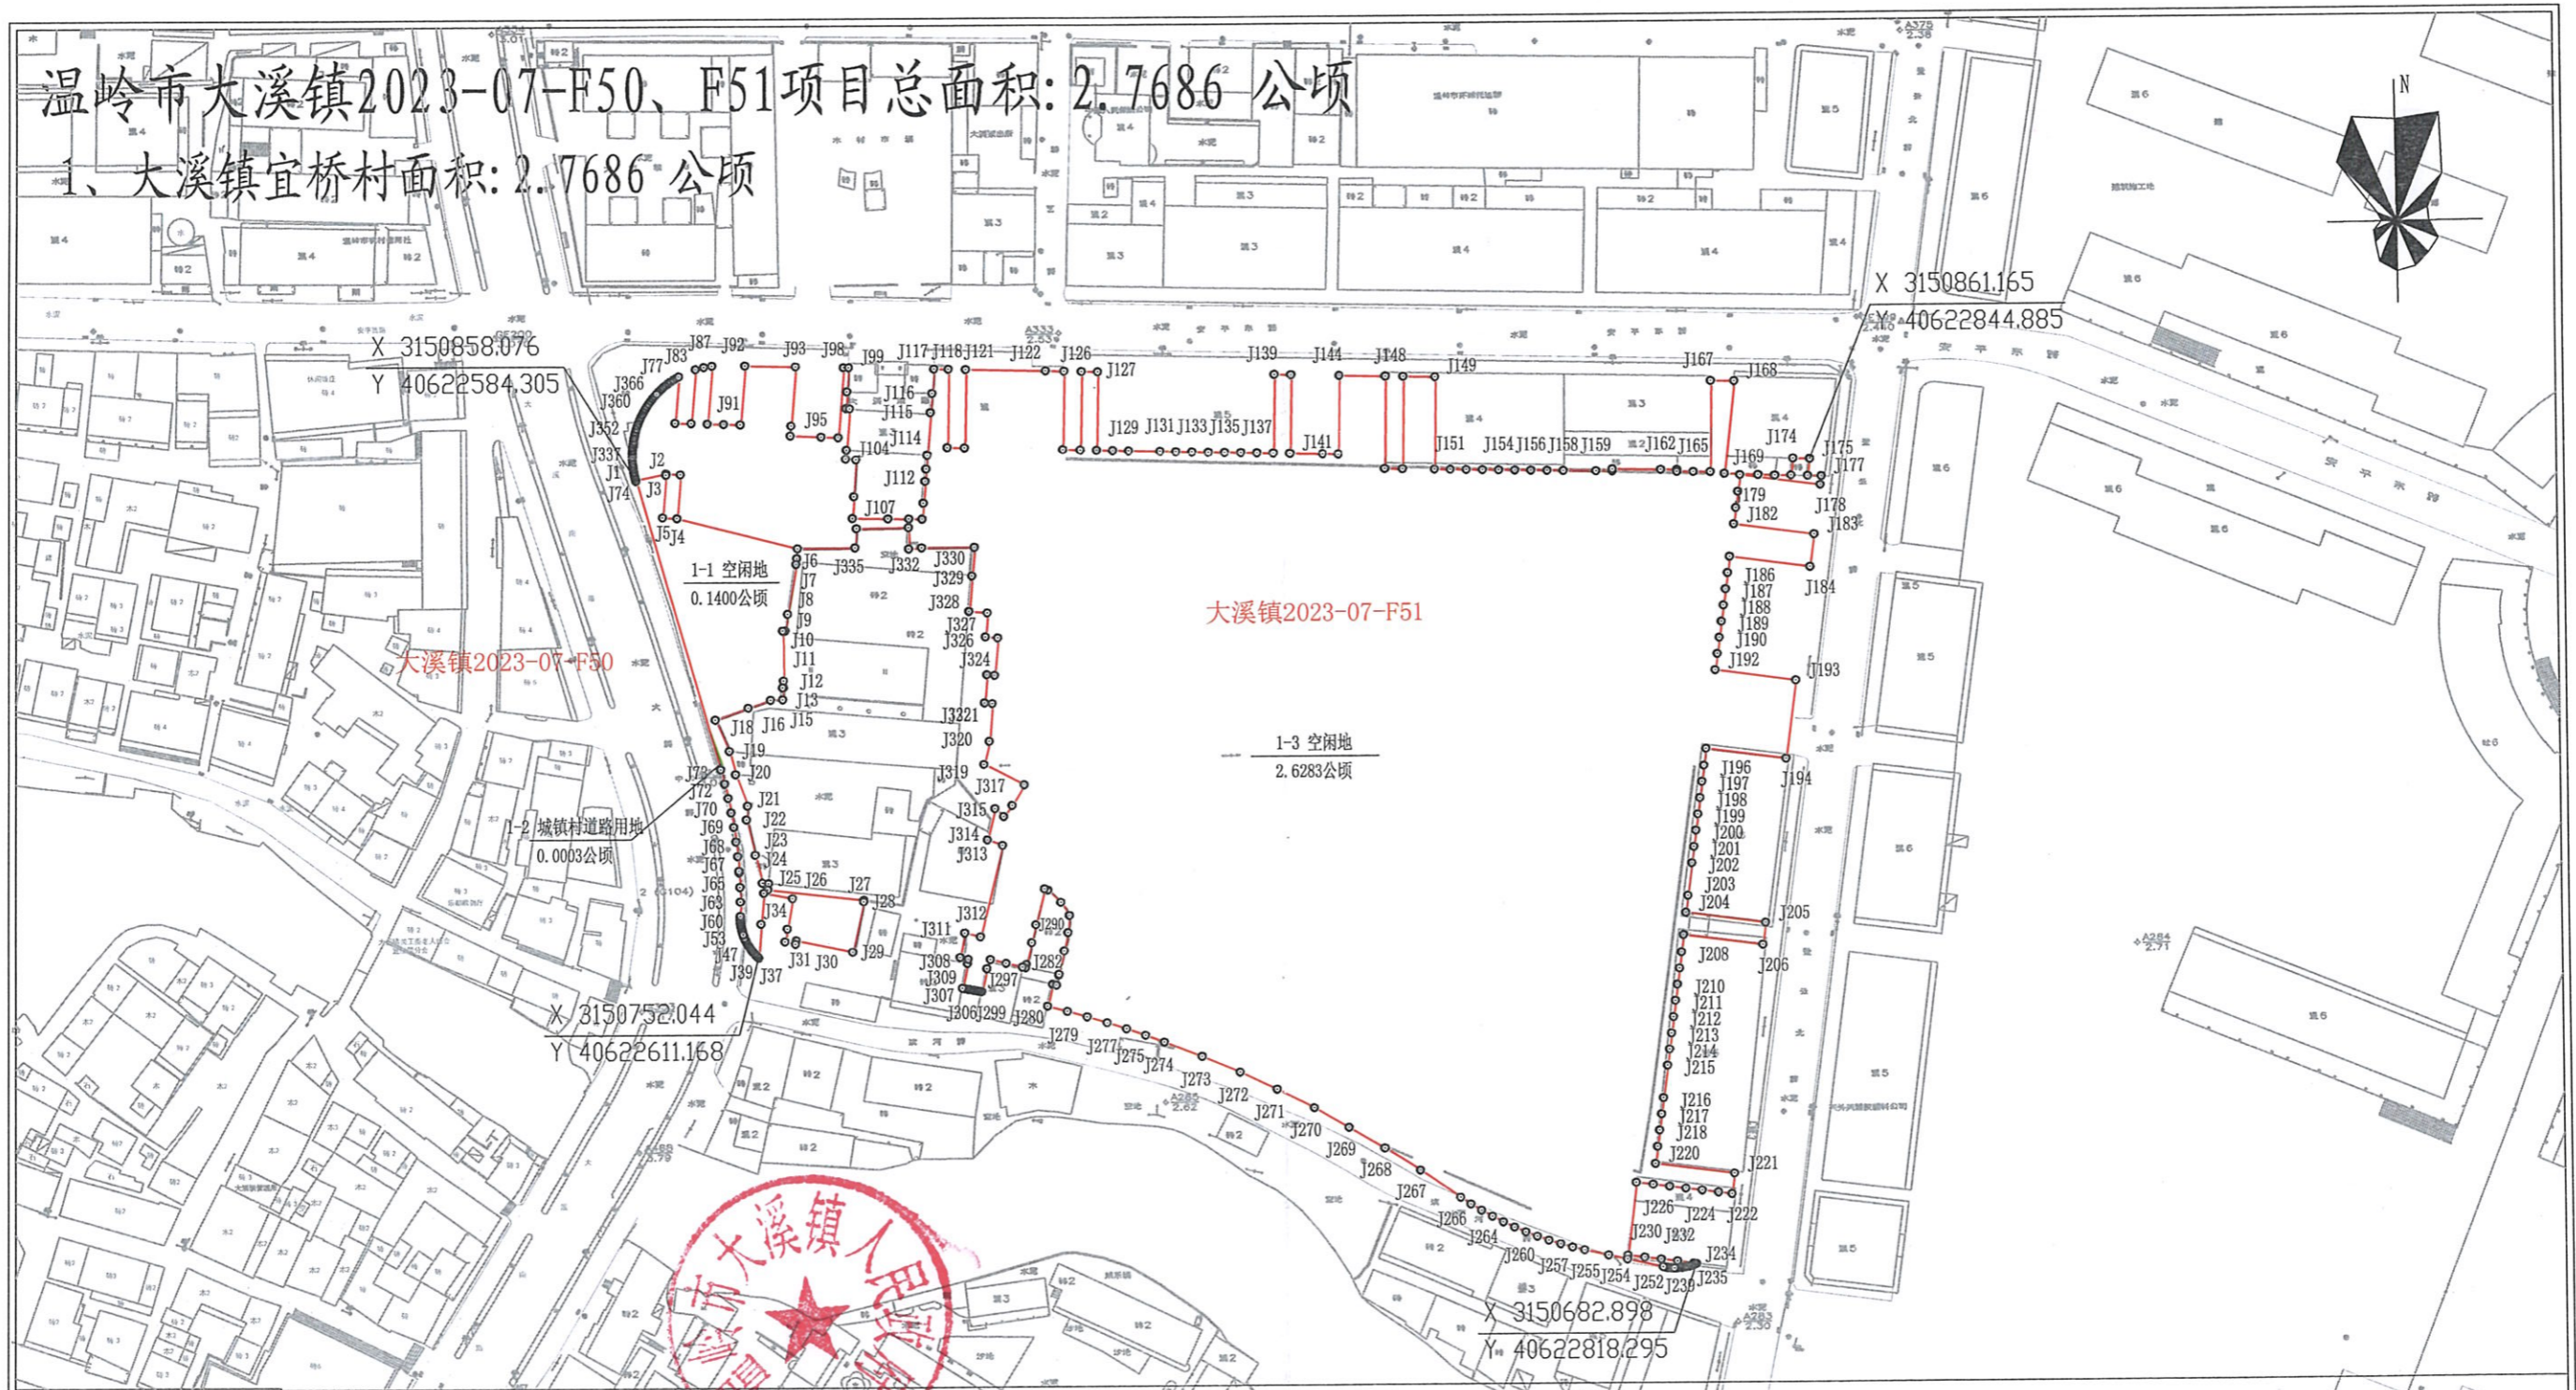

图例 温岭市大溪镇2023-07-F50、F51项目土地分类面积汇总表

图例	区块号	农用地							建设用地				未利用地		合计		
		水田	旱地	果园	乔木林地	其他草地	沟渠	农村道路	坑塘水面	小计	城镇住宅用地	空闲地	城镇村道路用地	商业服务业设施用地		小计	河流水面
用地范围	大溪镇2023-07-F51	0	0	0	0	0	0	0	0	0	2.6283	0	0	2.6283	0	0	2.6283
面积注记 1-1水田 0.3335公顷	大溪镇2023-07-F50	0	0	0	0	0	0	0	0	0	0.1400	0.0003	0	0.1403	0	0	0.1403

2024年4月26日数字化制图。
CGCS2000坐标系。
1985国家高程基准, 等高距为1米。
2017年版图式。

1:1000

测绘单位: 台州市东方国土测绘规划设计院

