


# 土地勘测定界图

3151.339-40641.483

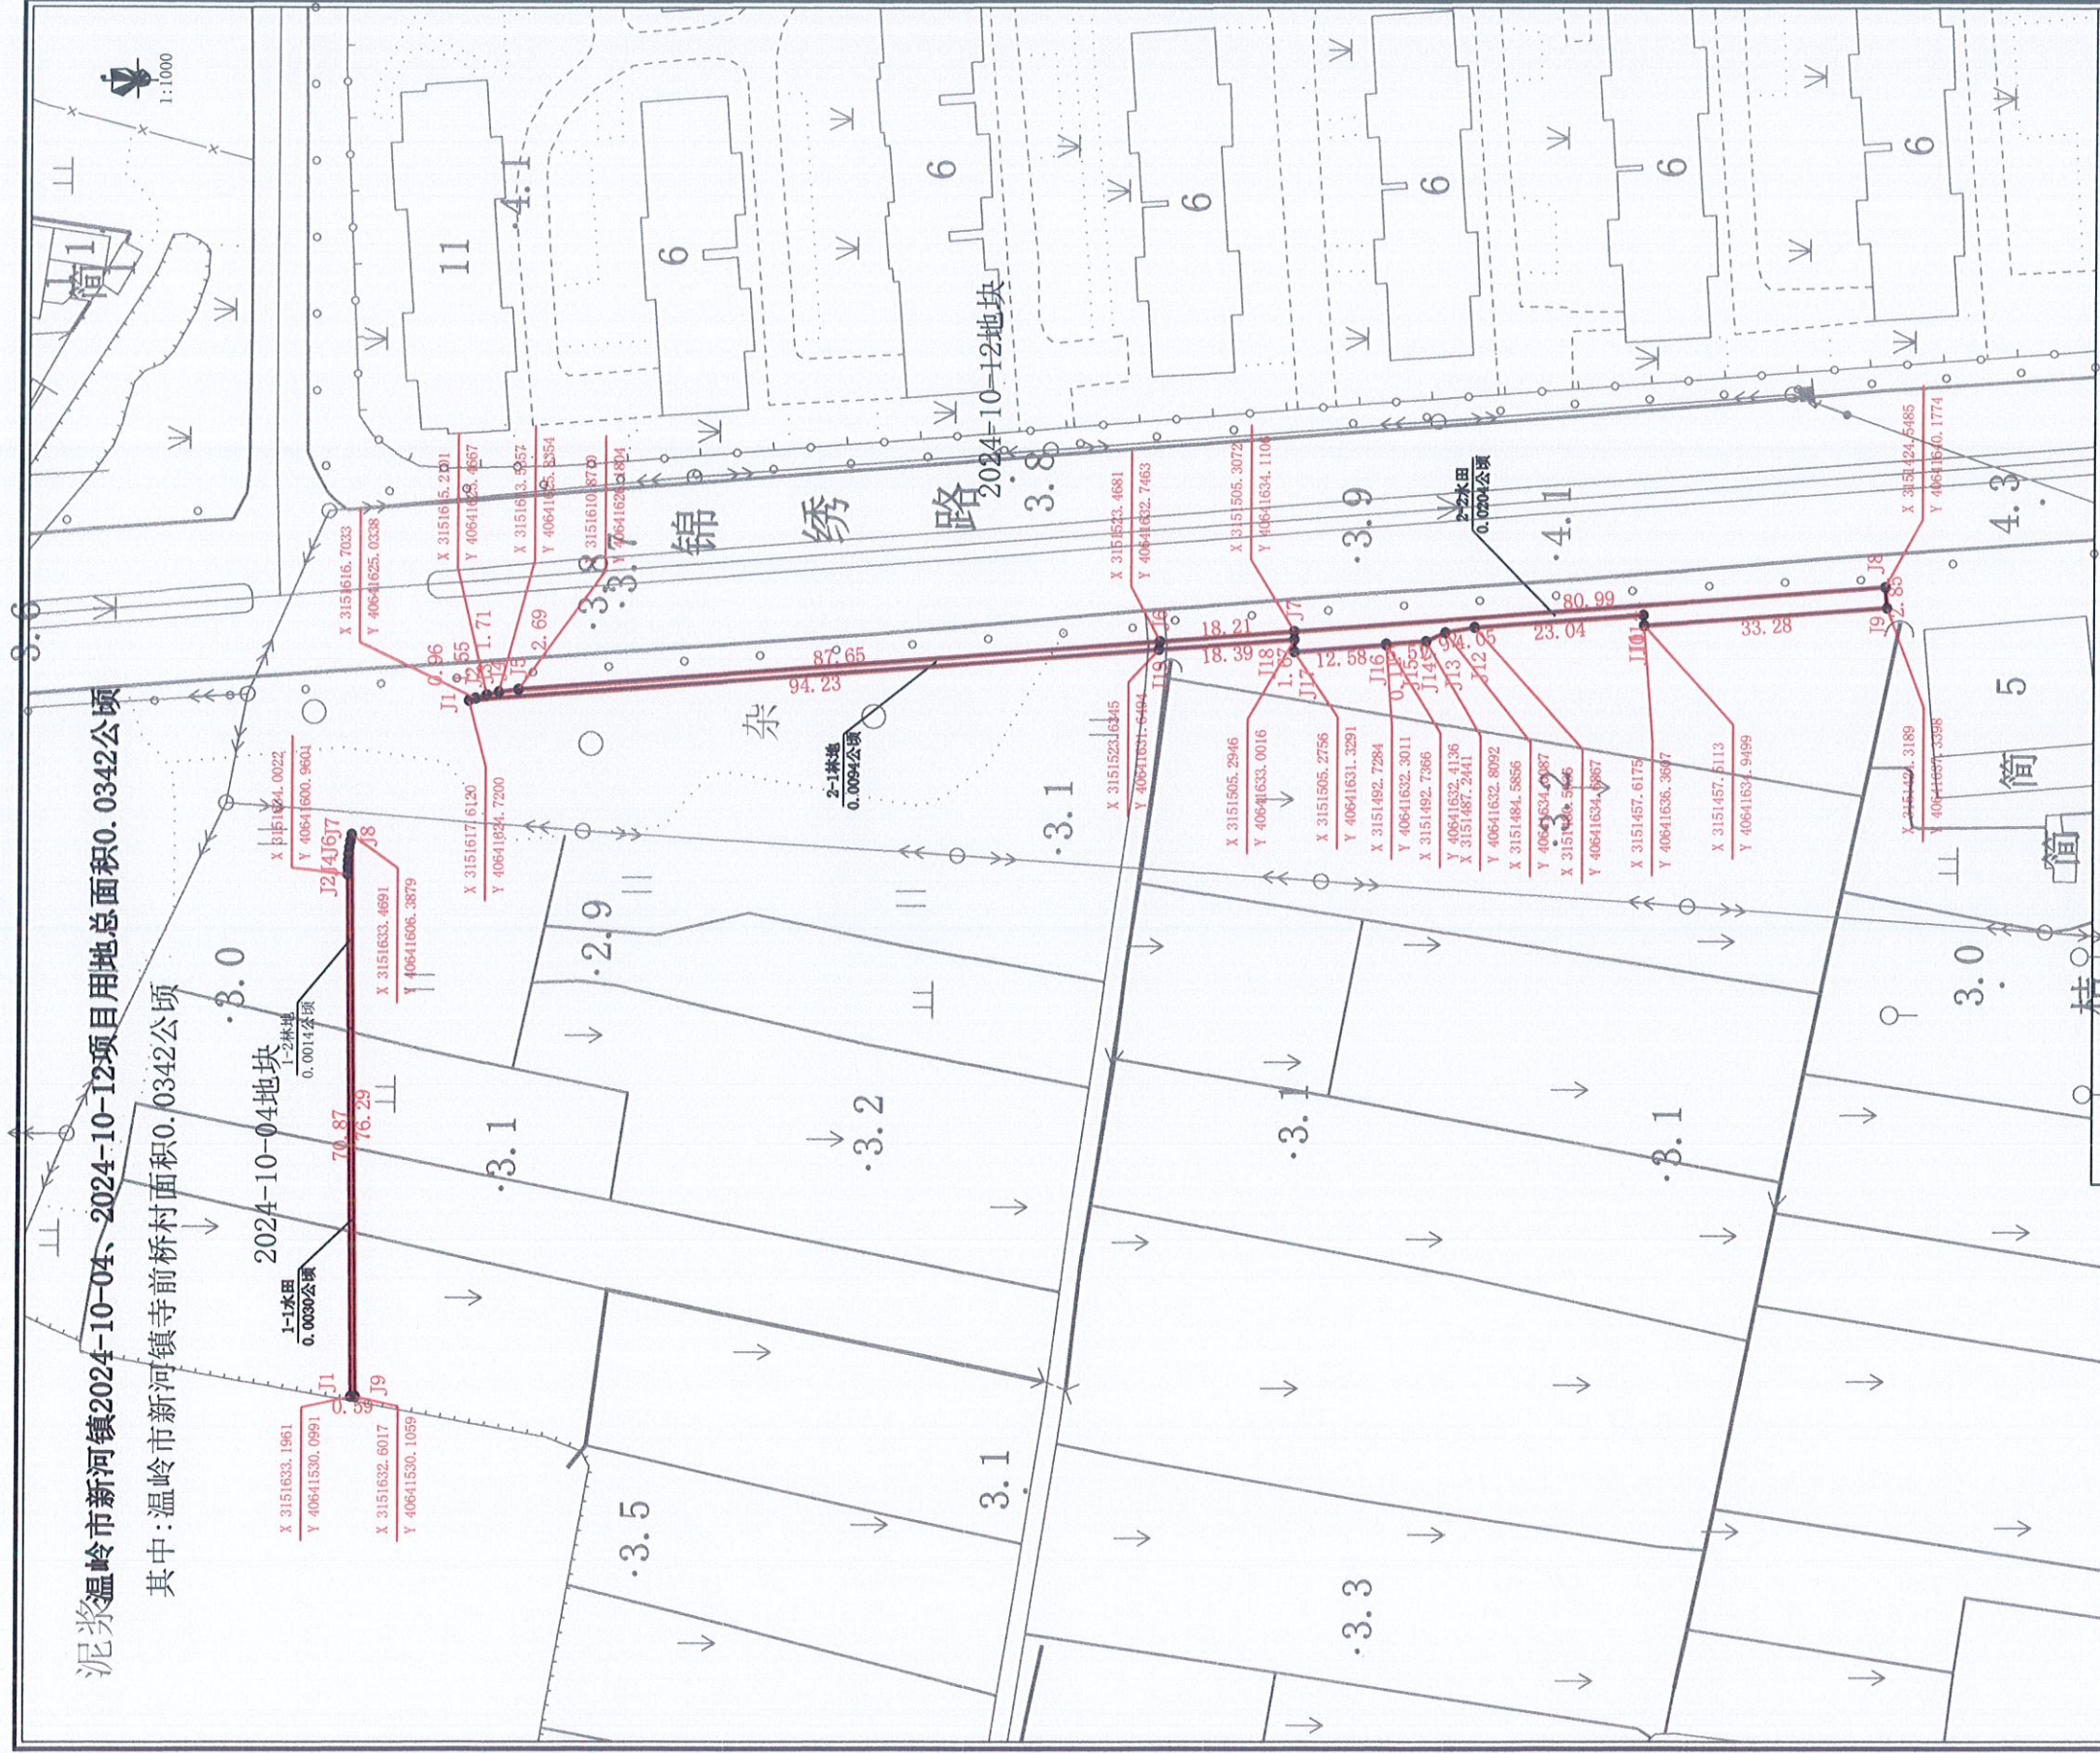

泥浆温岭市新河镇2024-10-04、2024-10-12项目用地总面积0.0342公顷

其中：温岭市新河镇寺前桥村面积0.0342公顷

2024-10-04地块  
0.0014公顷

1-水田  
0.0030公顷

2-林地  
0.0094公顷

温岭市新河镇2024-10-04、2024-10-12项目土地分类面积汇总表

区块号	村名	合计	农用地			建设用地				其他土地	
			合计	耕地	水田	旱地	住宅用地	农村宅基地	城镇村道路用地		空闲地
2024-10-04	新河镇寺前桥村	0.0044	0.0044	0.003	0.003	0	0	0	0	0	0
2024-10-12	新河镇寺前桥村	0.0298	0.0298	0.0204	0.0204	0	0	0	0	0	0
合计	新河镇寺前桥村	0.0342	0.0342	0.0234	0.0234	0	0	0	0	0	0

台州市新大陆测绘有限公司

测绘系统：2000国家大地坐标系  
高程系统：1985国家高程基准  
制图日期：2024年3月18日

测绘资质证书  
编号：乙测资字33503693

测量员：刘俊才  
绘图员：周琴晓  
检查员：向国平

图例

房屋：□  
沟渠：—  
田坎：—

图纸审核专用章