
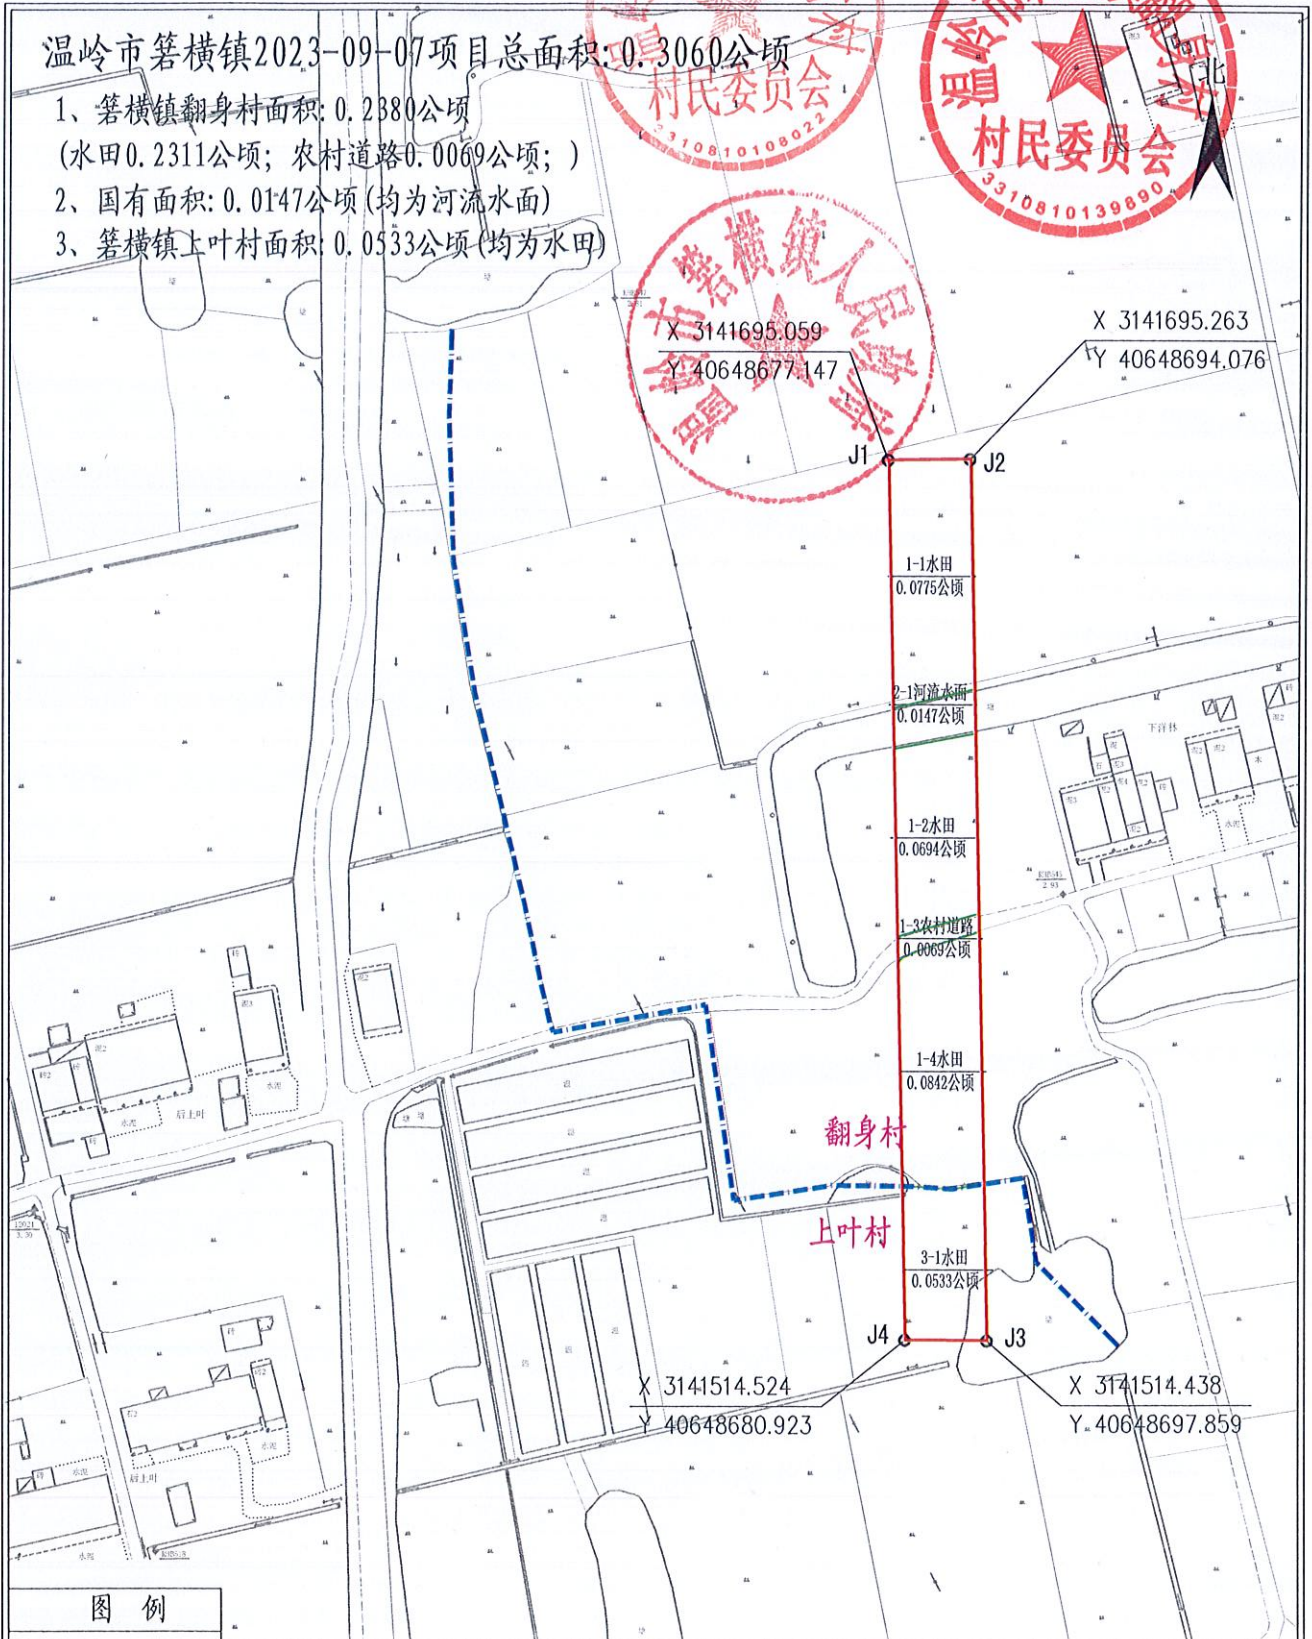


土地勘测定界图

温岭市箬横镇2023-09-07项目总面积:0.3060公顷

- 1、箬横镇翻身村面积:0.2380公顷
(水田0.2311公顷; 农村道路0.0069公顷;)
- 2、国有面积:0.0147公顷(均为河流水面)
- 3、箬横镇上叶村面积:0.0533公顷(均为水田)

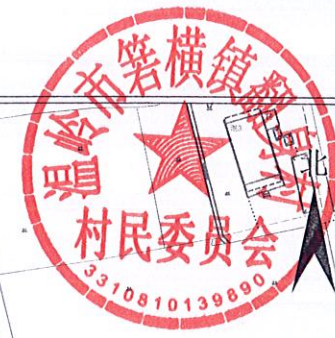

图例

- 用地红线范围
- 面积注记
- 村界
- 地类界线
- 界桩及编号

温岭市箬横镇2023-09-07项目土地分类面积汇总表

单位:公顷

区块号	农用地					建设用地			未利用地		合计
	水田	果园	农村道路	坑塘水面	小计	农村宅基地	集体存量建设用地	小计	河流水面	小计	
箬横镇2023-09-07	0.2844	0	0.0069	0	0.2913	0	0	0	0.0147	0.0147	0.3060

2024年4月13日数字化制图。

国家2000坐标系。

1985国家高程基准,等高距为1米。

2017年此图

1:1000

编制单位:台州市东方国土测绘规划设计院

