



温岭市·温峤镇2023-13-14、15、16·项目土地勘测界定图

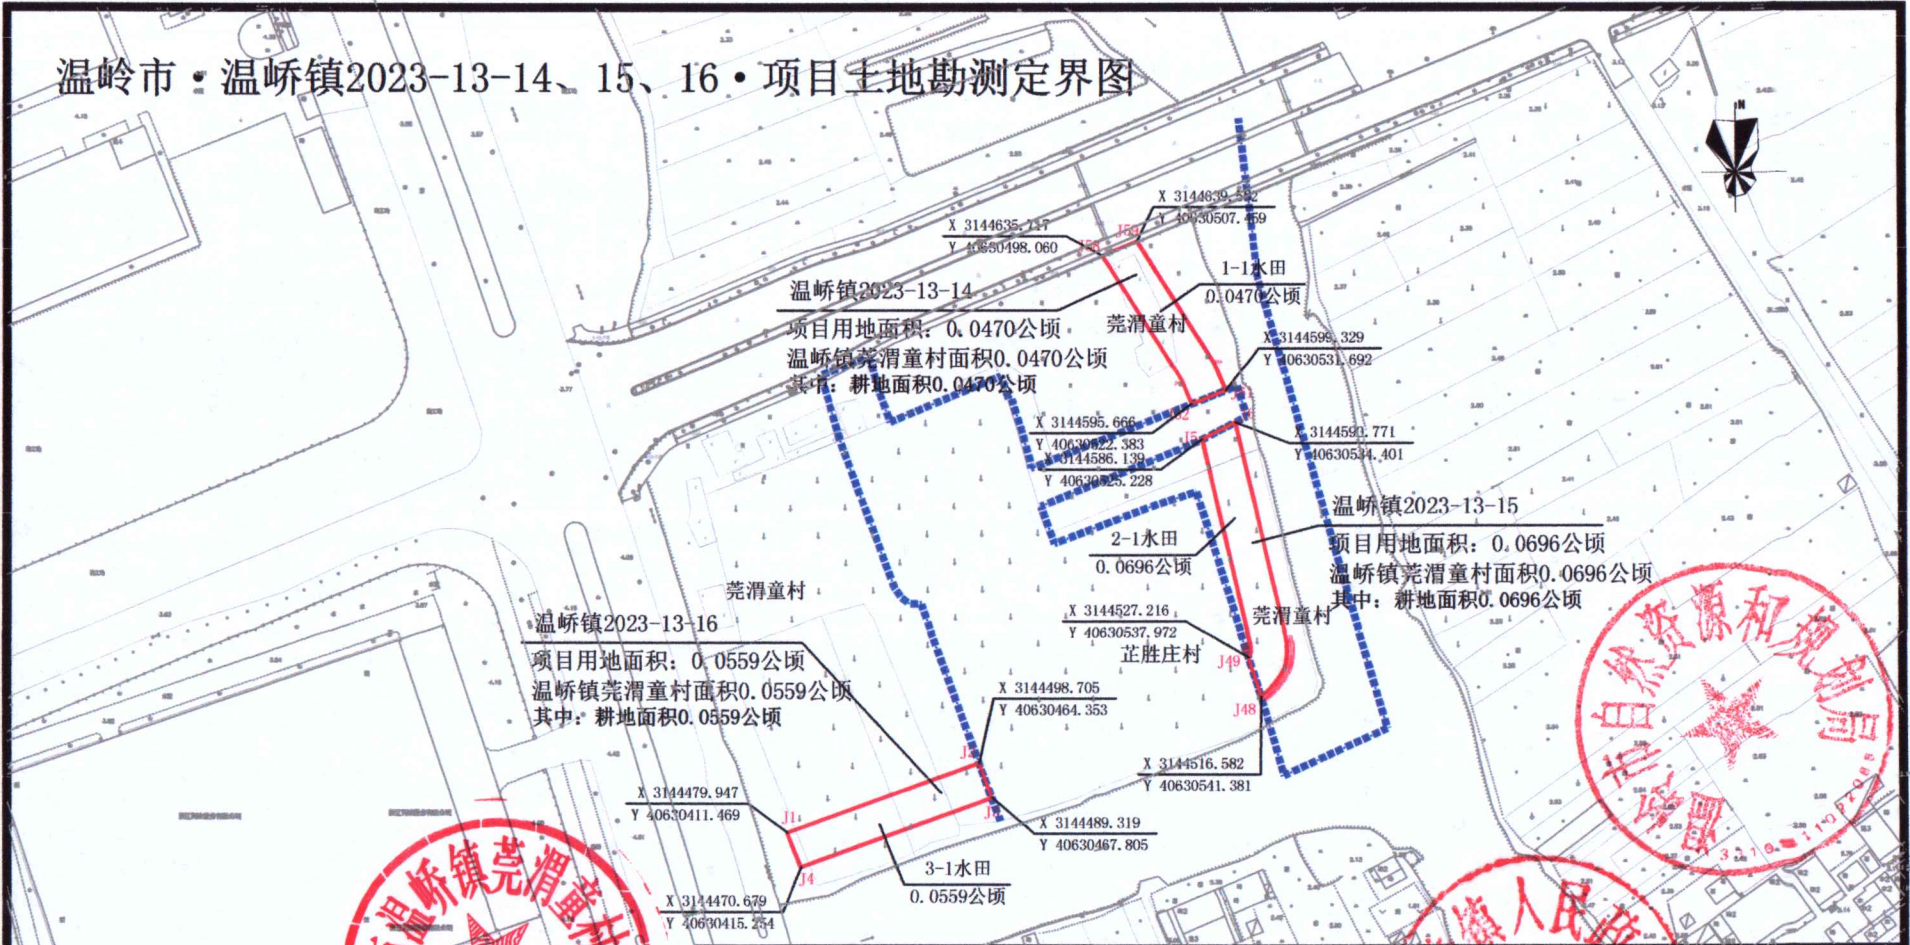

温峤镇2023-13-14、15、16项目土地总面积0.1725公顷
其中：温峤镇莞渭童村面积0.1725公顷。

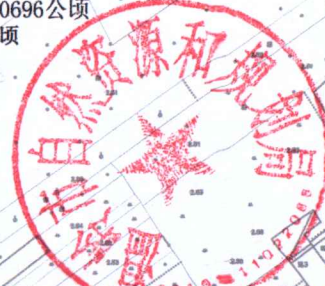

温岭市·温峤镇2023-13-14、15、16项目土地分类面积汇总表

单位：公顷

区块号	村名	合计	农用地						建设用地			未利用地		
			小计	耕地		园地	林地		交通用地	住宅用地	交通运 输用地	小计	水域及水利 设施用地	
				水田	旱地		果园	小计						其他林地
温峤镇2023-13-14	莞渭童村	0.0470	0.0470	0.0470	0	0	0	0	0	0	0	0	0	0
温峤镇2023-13-15	莞渭童村	0.0696	0.0696	0.0696	0	0	0	0	0	0	0	0	0	0
温峤镇2023-13-16	莞渭童村	0.0559	0.0559	0.0559	0	0	0	0	0	0	0	0	0	0

华纬空间规划勘测（台州）有限公司

测绘资质证书

编号：乙测资字33502342

图例

坐标系统：2000国家坐标系	图	测量员：黄海勇	主道路：	水田：
高程系统：1985国家高程基准		绘图员：金华亭	沟渠：	村界：
制图日期：2023年10月31日		检查员：杜科	田坎：	用地红线范围：

比例尺1:500

